


宗地平面图

土地座落：杜阮镇松岭村那井田（土名）地段

公告号：蓬自然公告字〔2025〕7号

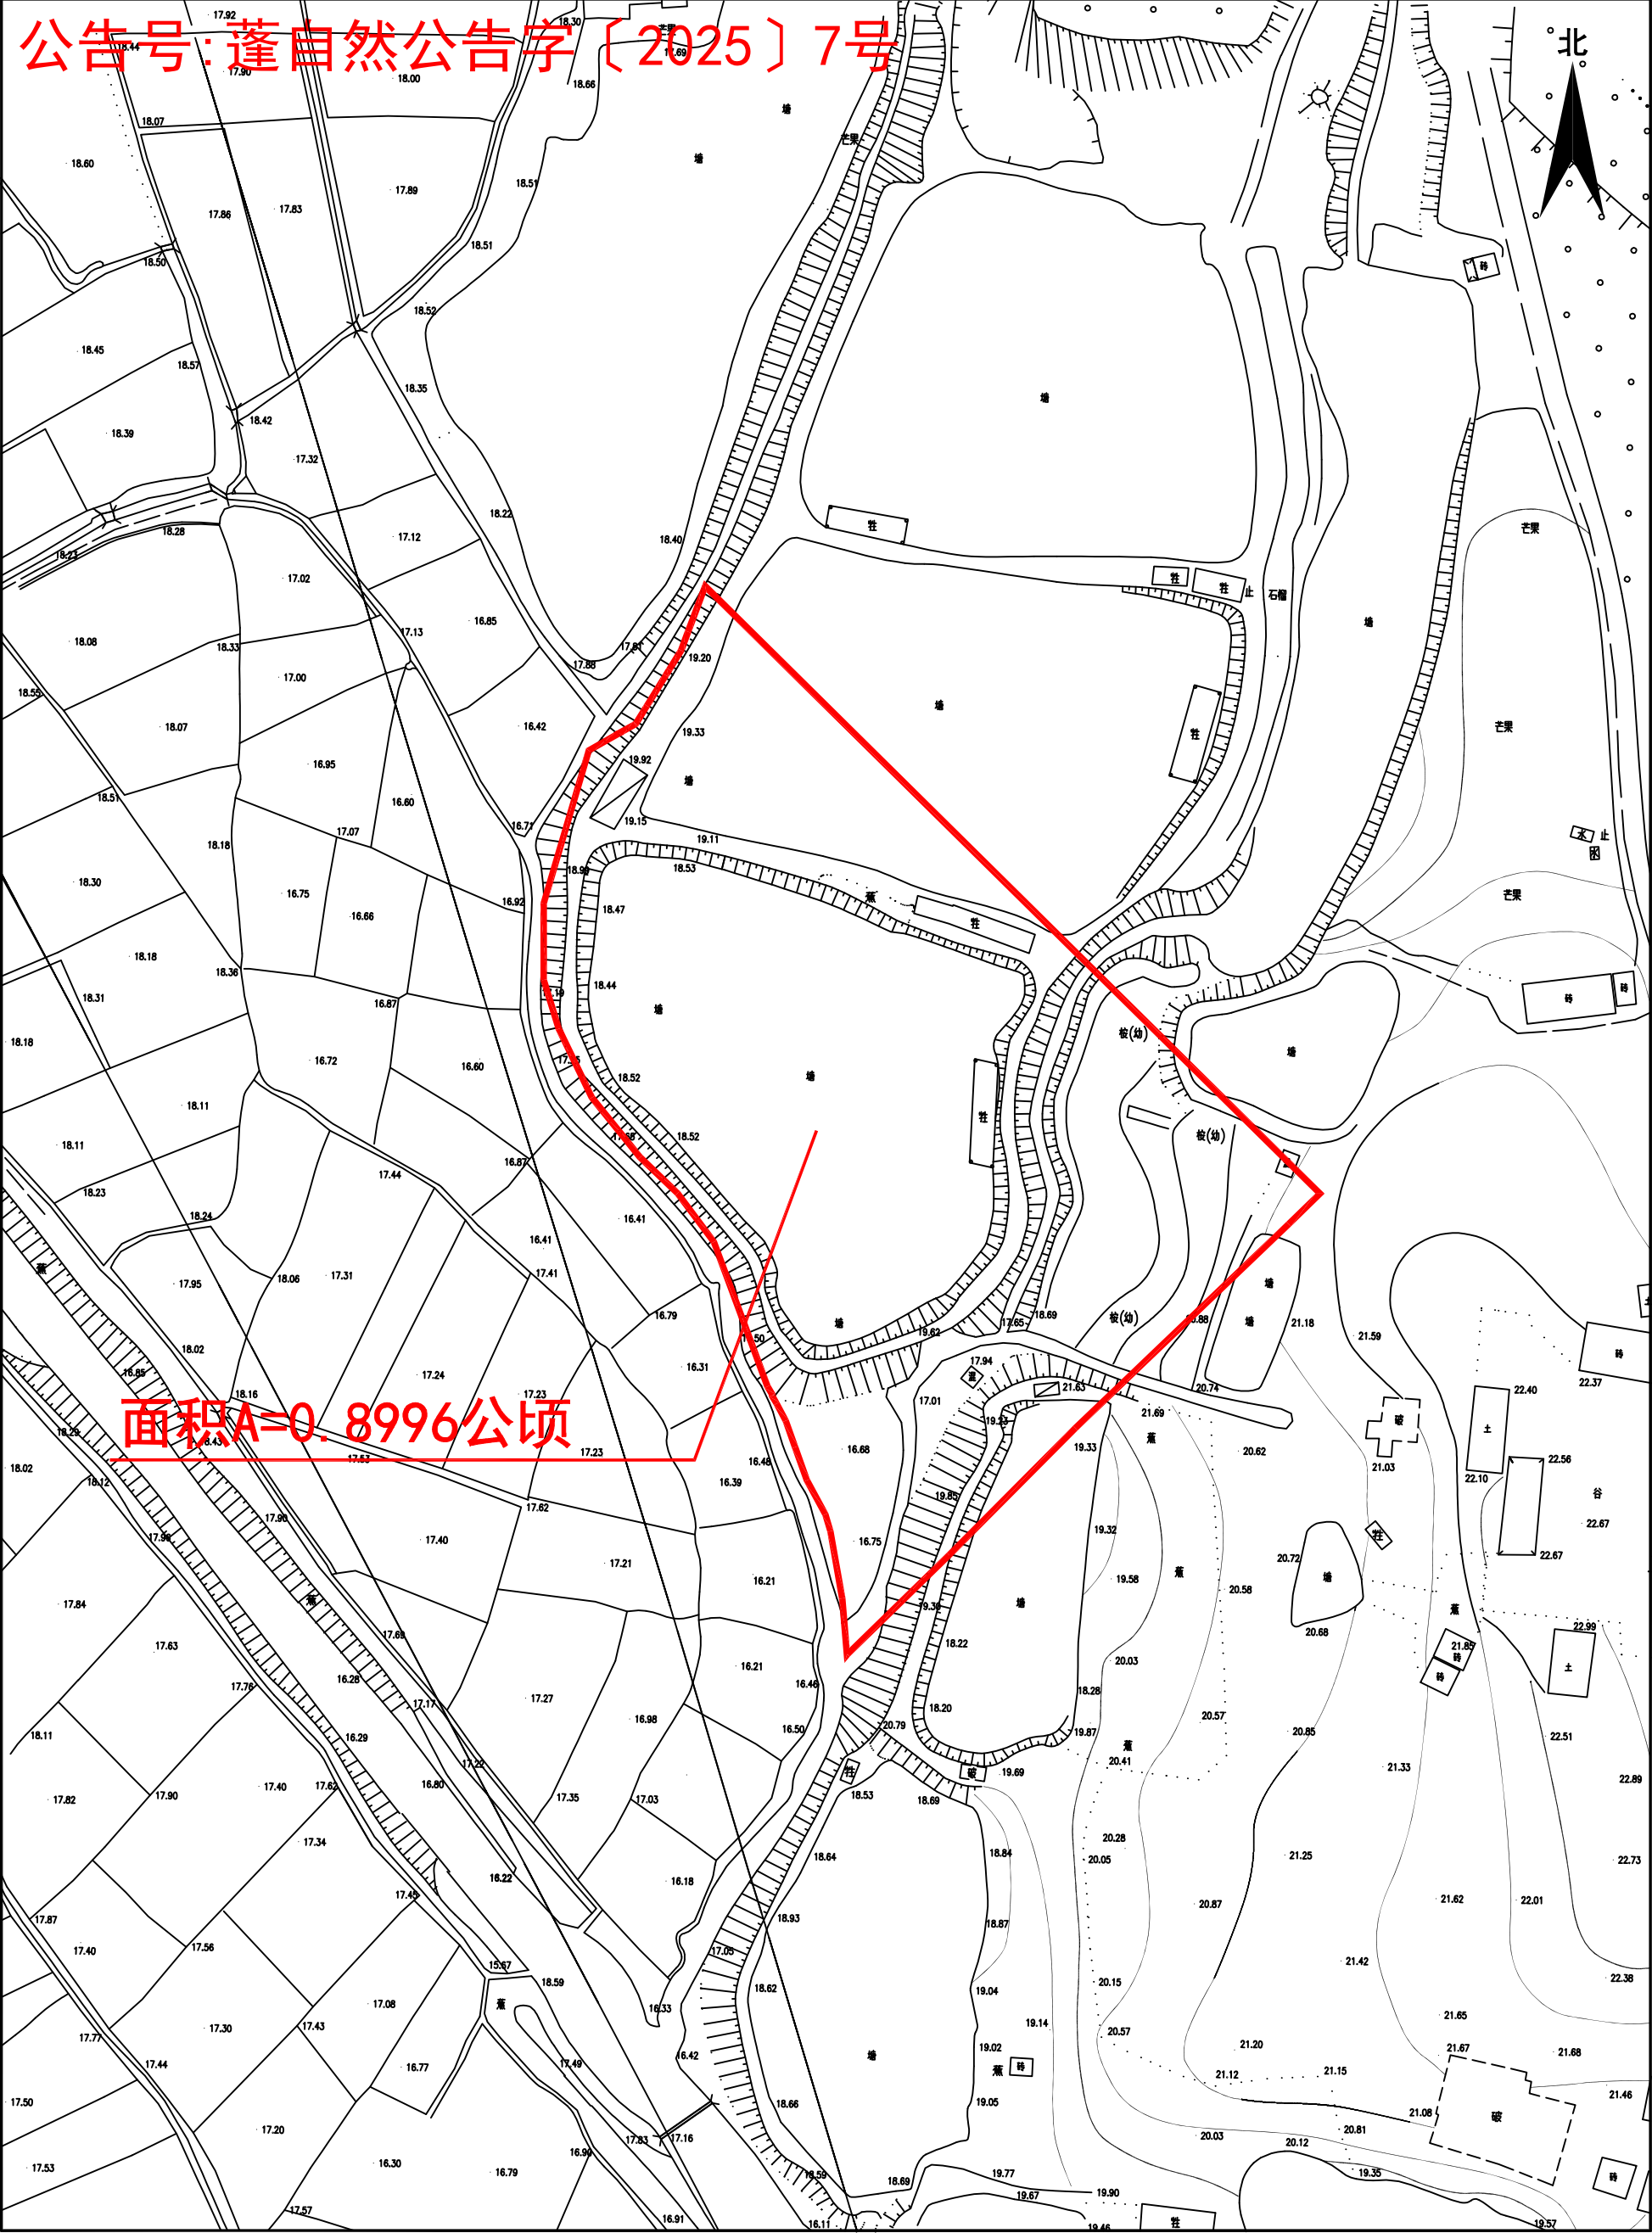

面积A=0.8996公顷

江门市蓬江区国土规划测绘队

2000国家大地坐标系
1985国家高程基准，等高距为0.5米
2007年版图式

编号：20250110-1

1:1000

绘图员：雷伟良
检查员：苏文勇
审核员：乔柱