


编号: 20250017

公告图

土地座落: 江门市蓬江区荷塘镇三丫三棵树基(土名)地段

蓬征预公告字〔2025〕10号

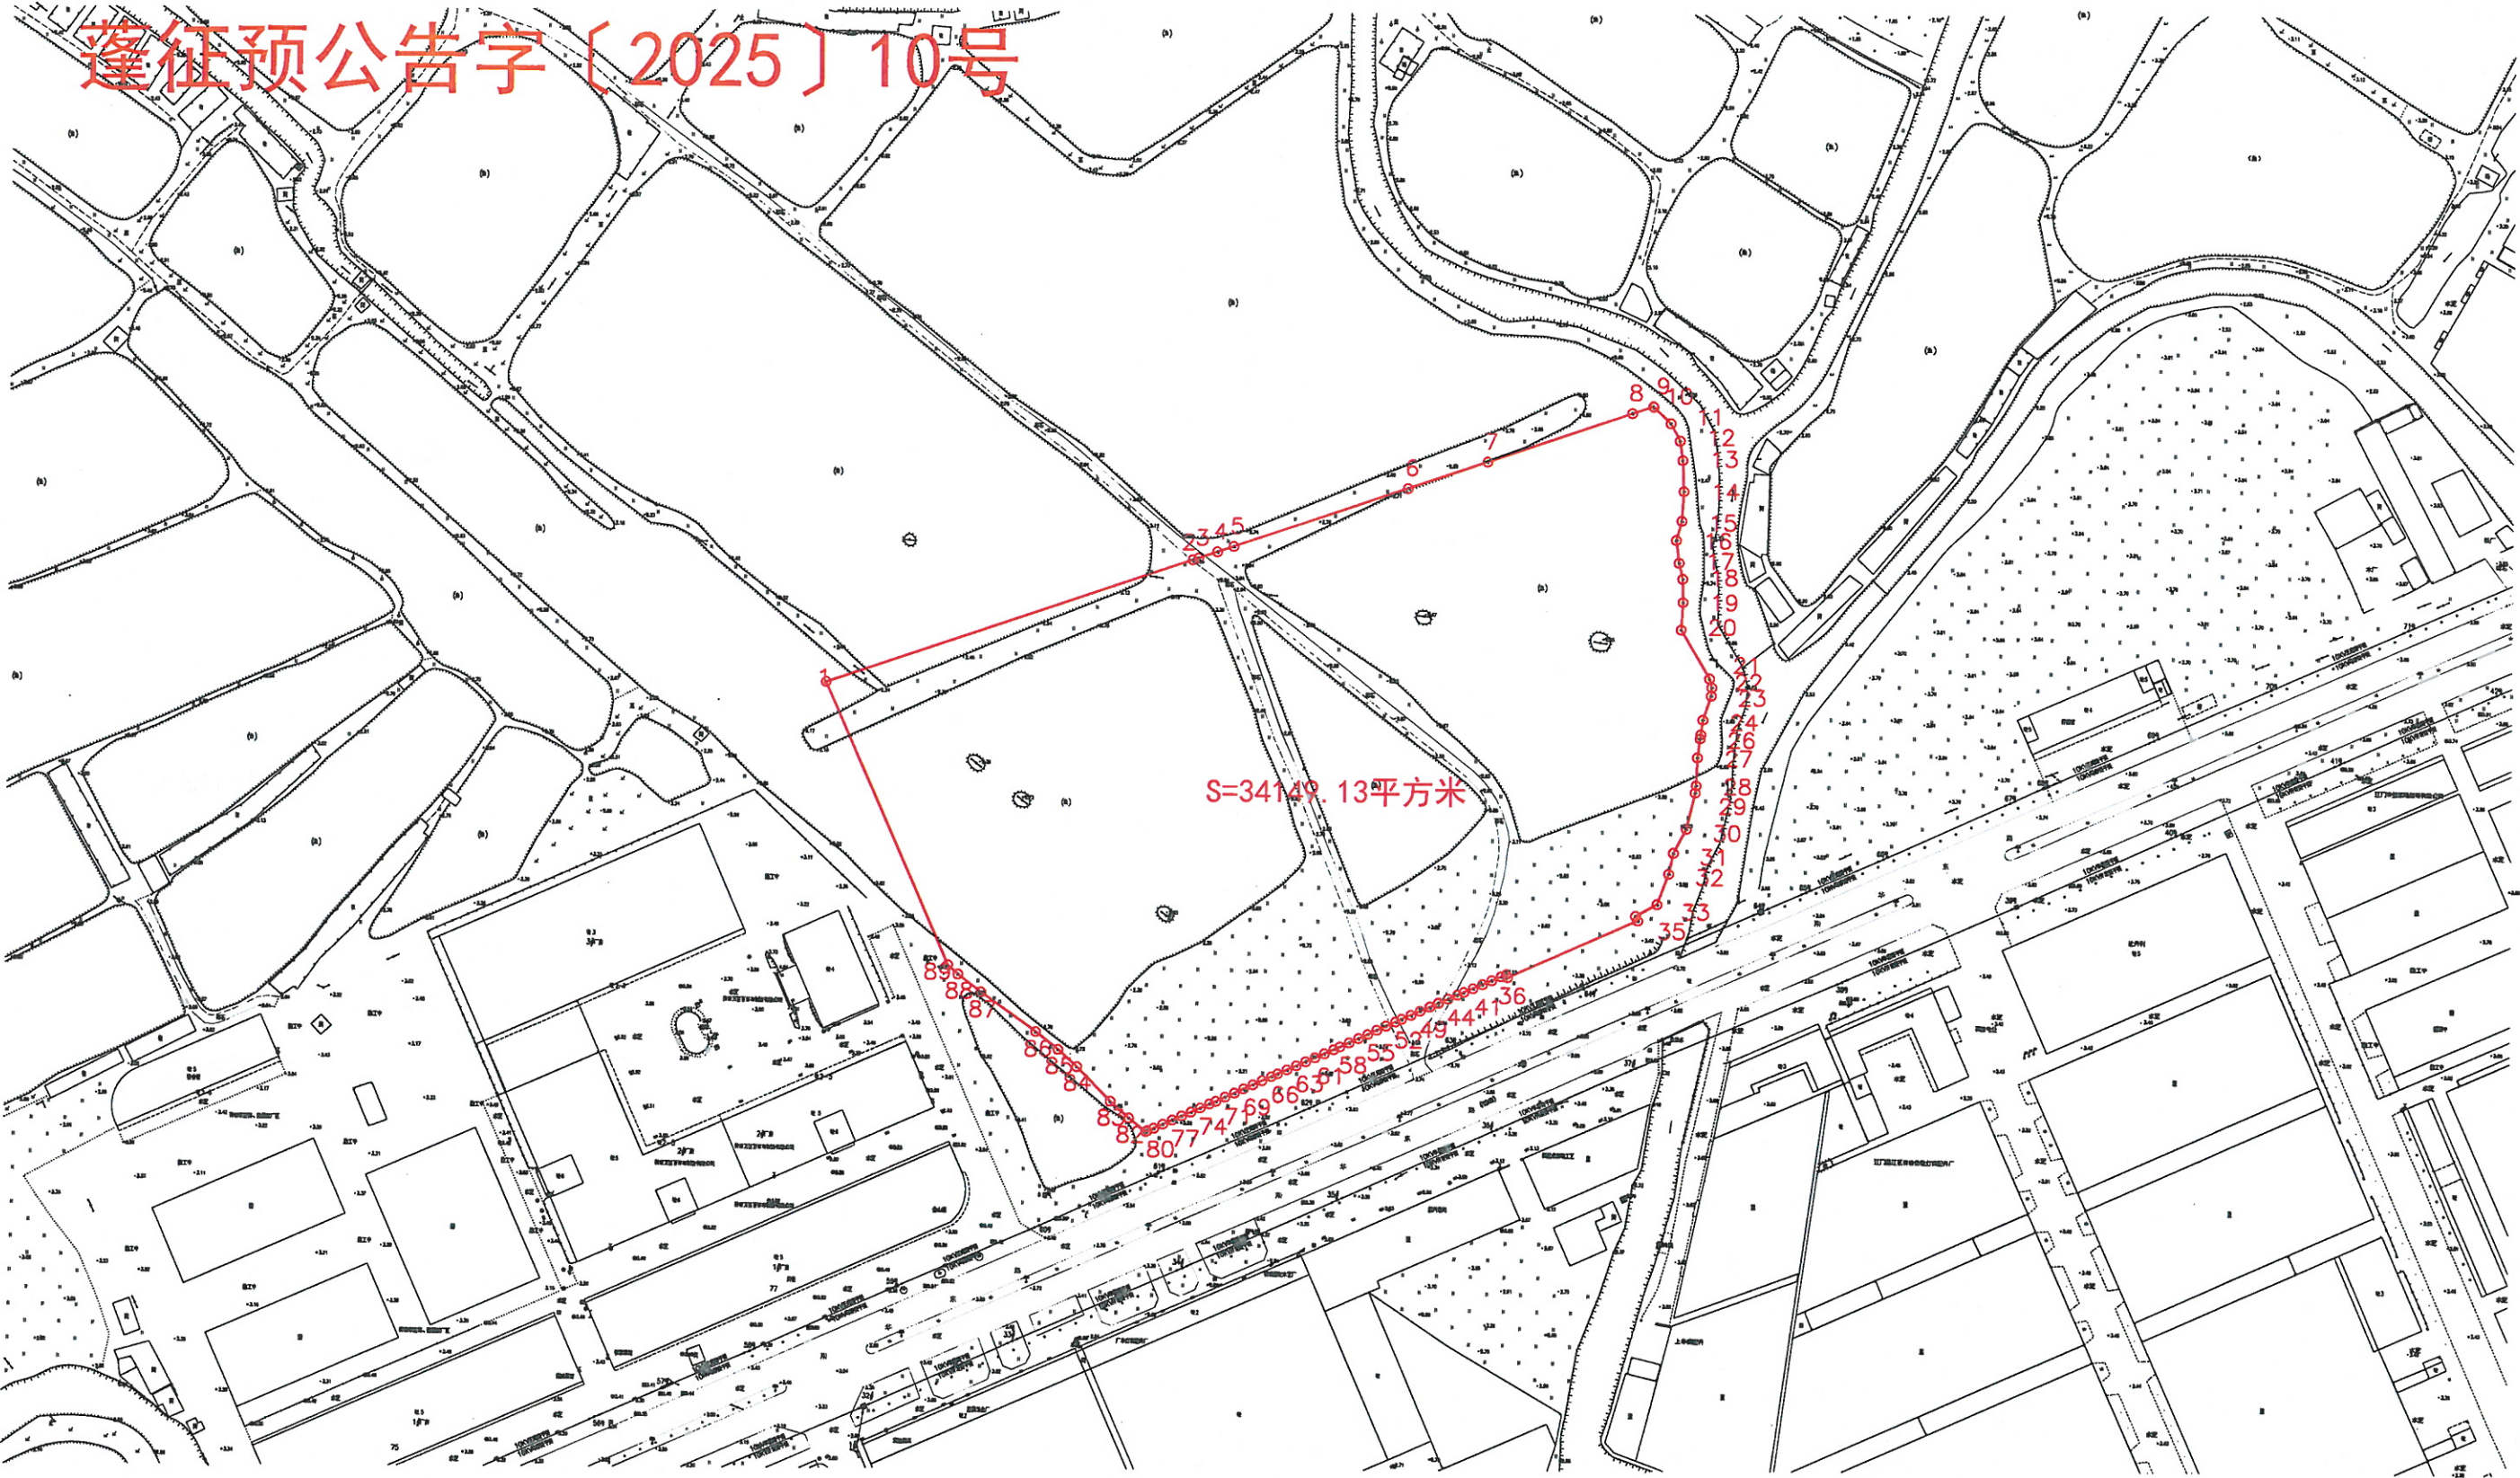

江门市蓬江区国土规划测绘队

2000国家大地坐标系,
1985国家高程基准, 等高距为1米
2007年版图式

绘图日期: 2025. 01. 21

1:2000

绘图员: 张观顺
检查员: 苏文勇
审核员: 乔柱