


宗地平面图

蓬征公告字〔2025〕3号

土地座落：蓬江区江侨路南北两侧联合经济联合社地段

江门市国土测绘大队

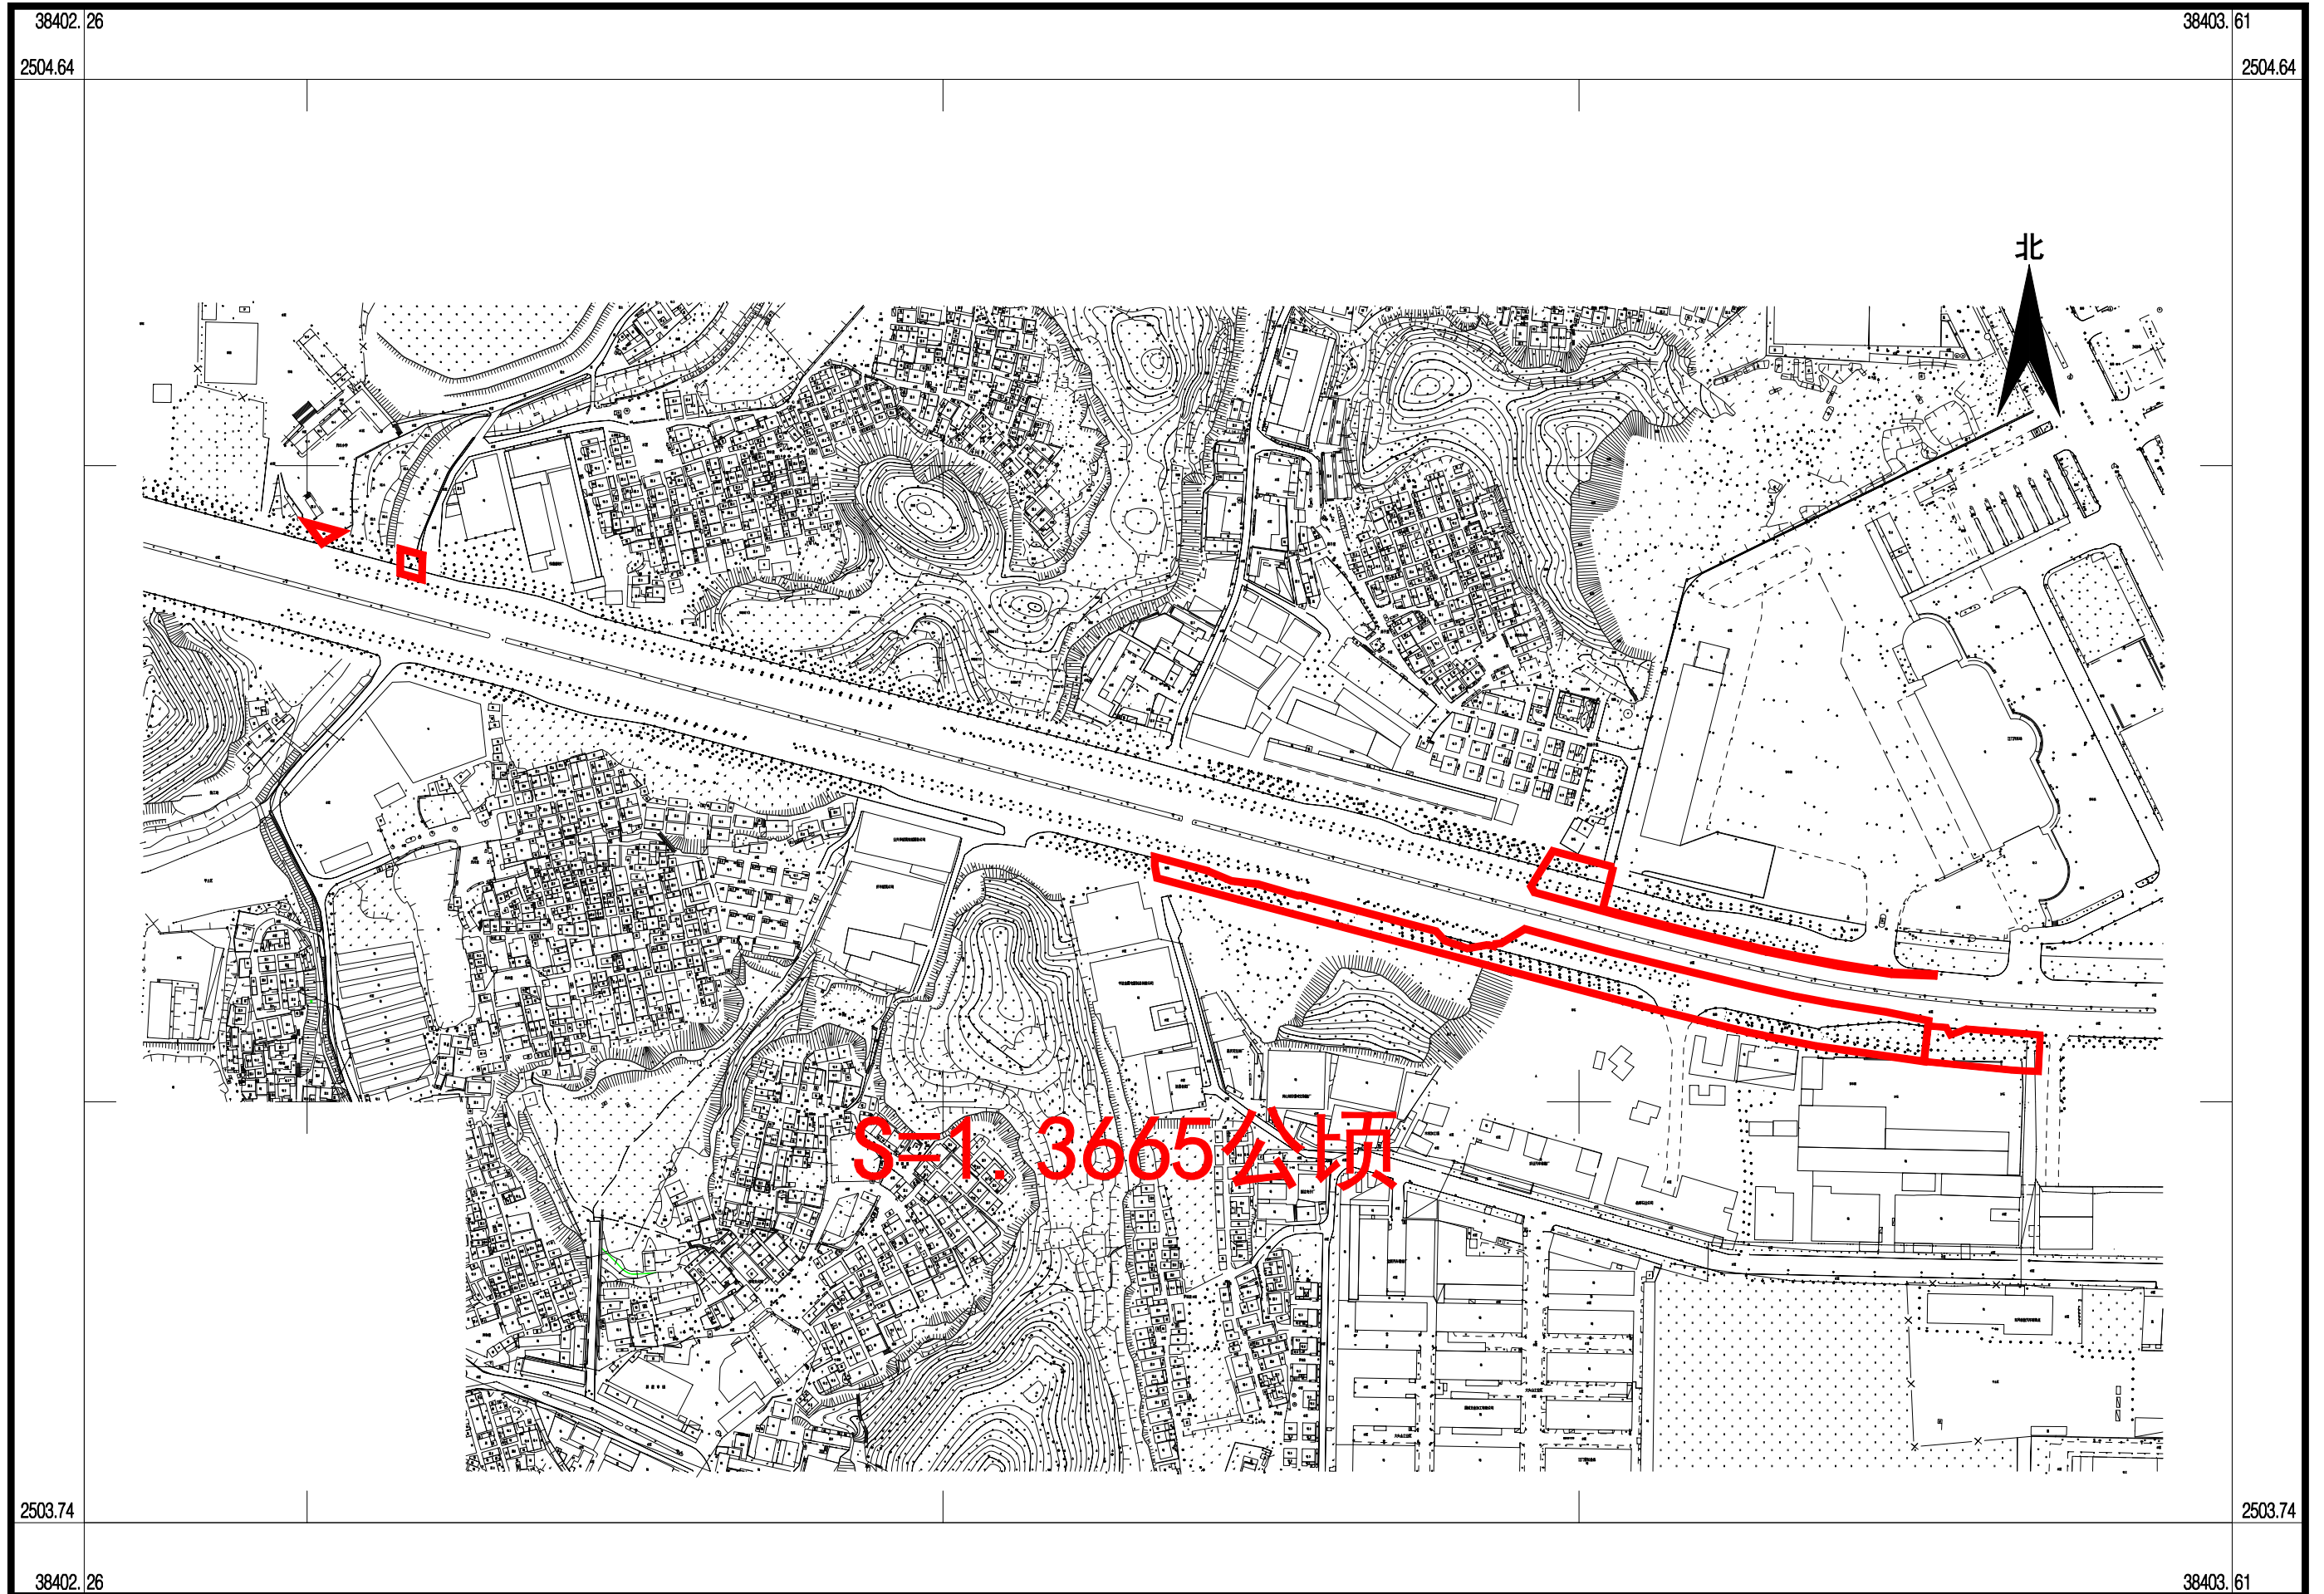

2000国家大地坐标系，2017年版图式
1985年国家高程基准，等高距为0.5米

1:4000

编号:202401180010


测量员:吴陶异
绘图员:吕雪莹
检查员:敖卓岳

宗地平面图

蓬征公告字〔2025〕4号

土地座落：蓬江区江侨路南北两侧联合中心经济社地段

江门市国土测绘大队

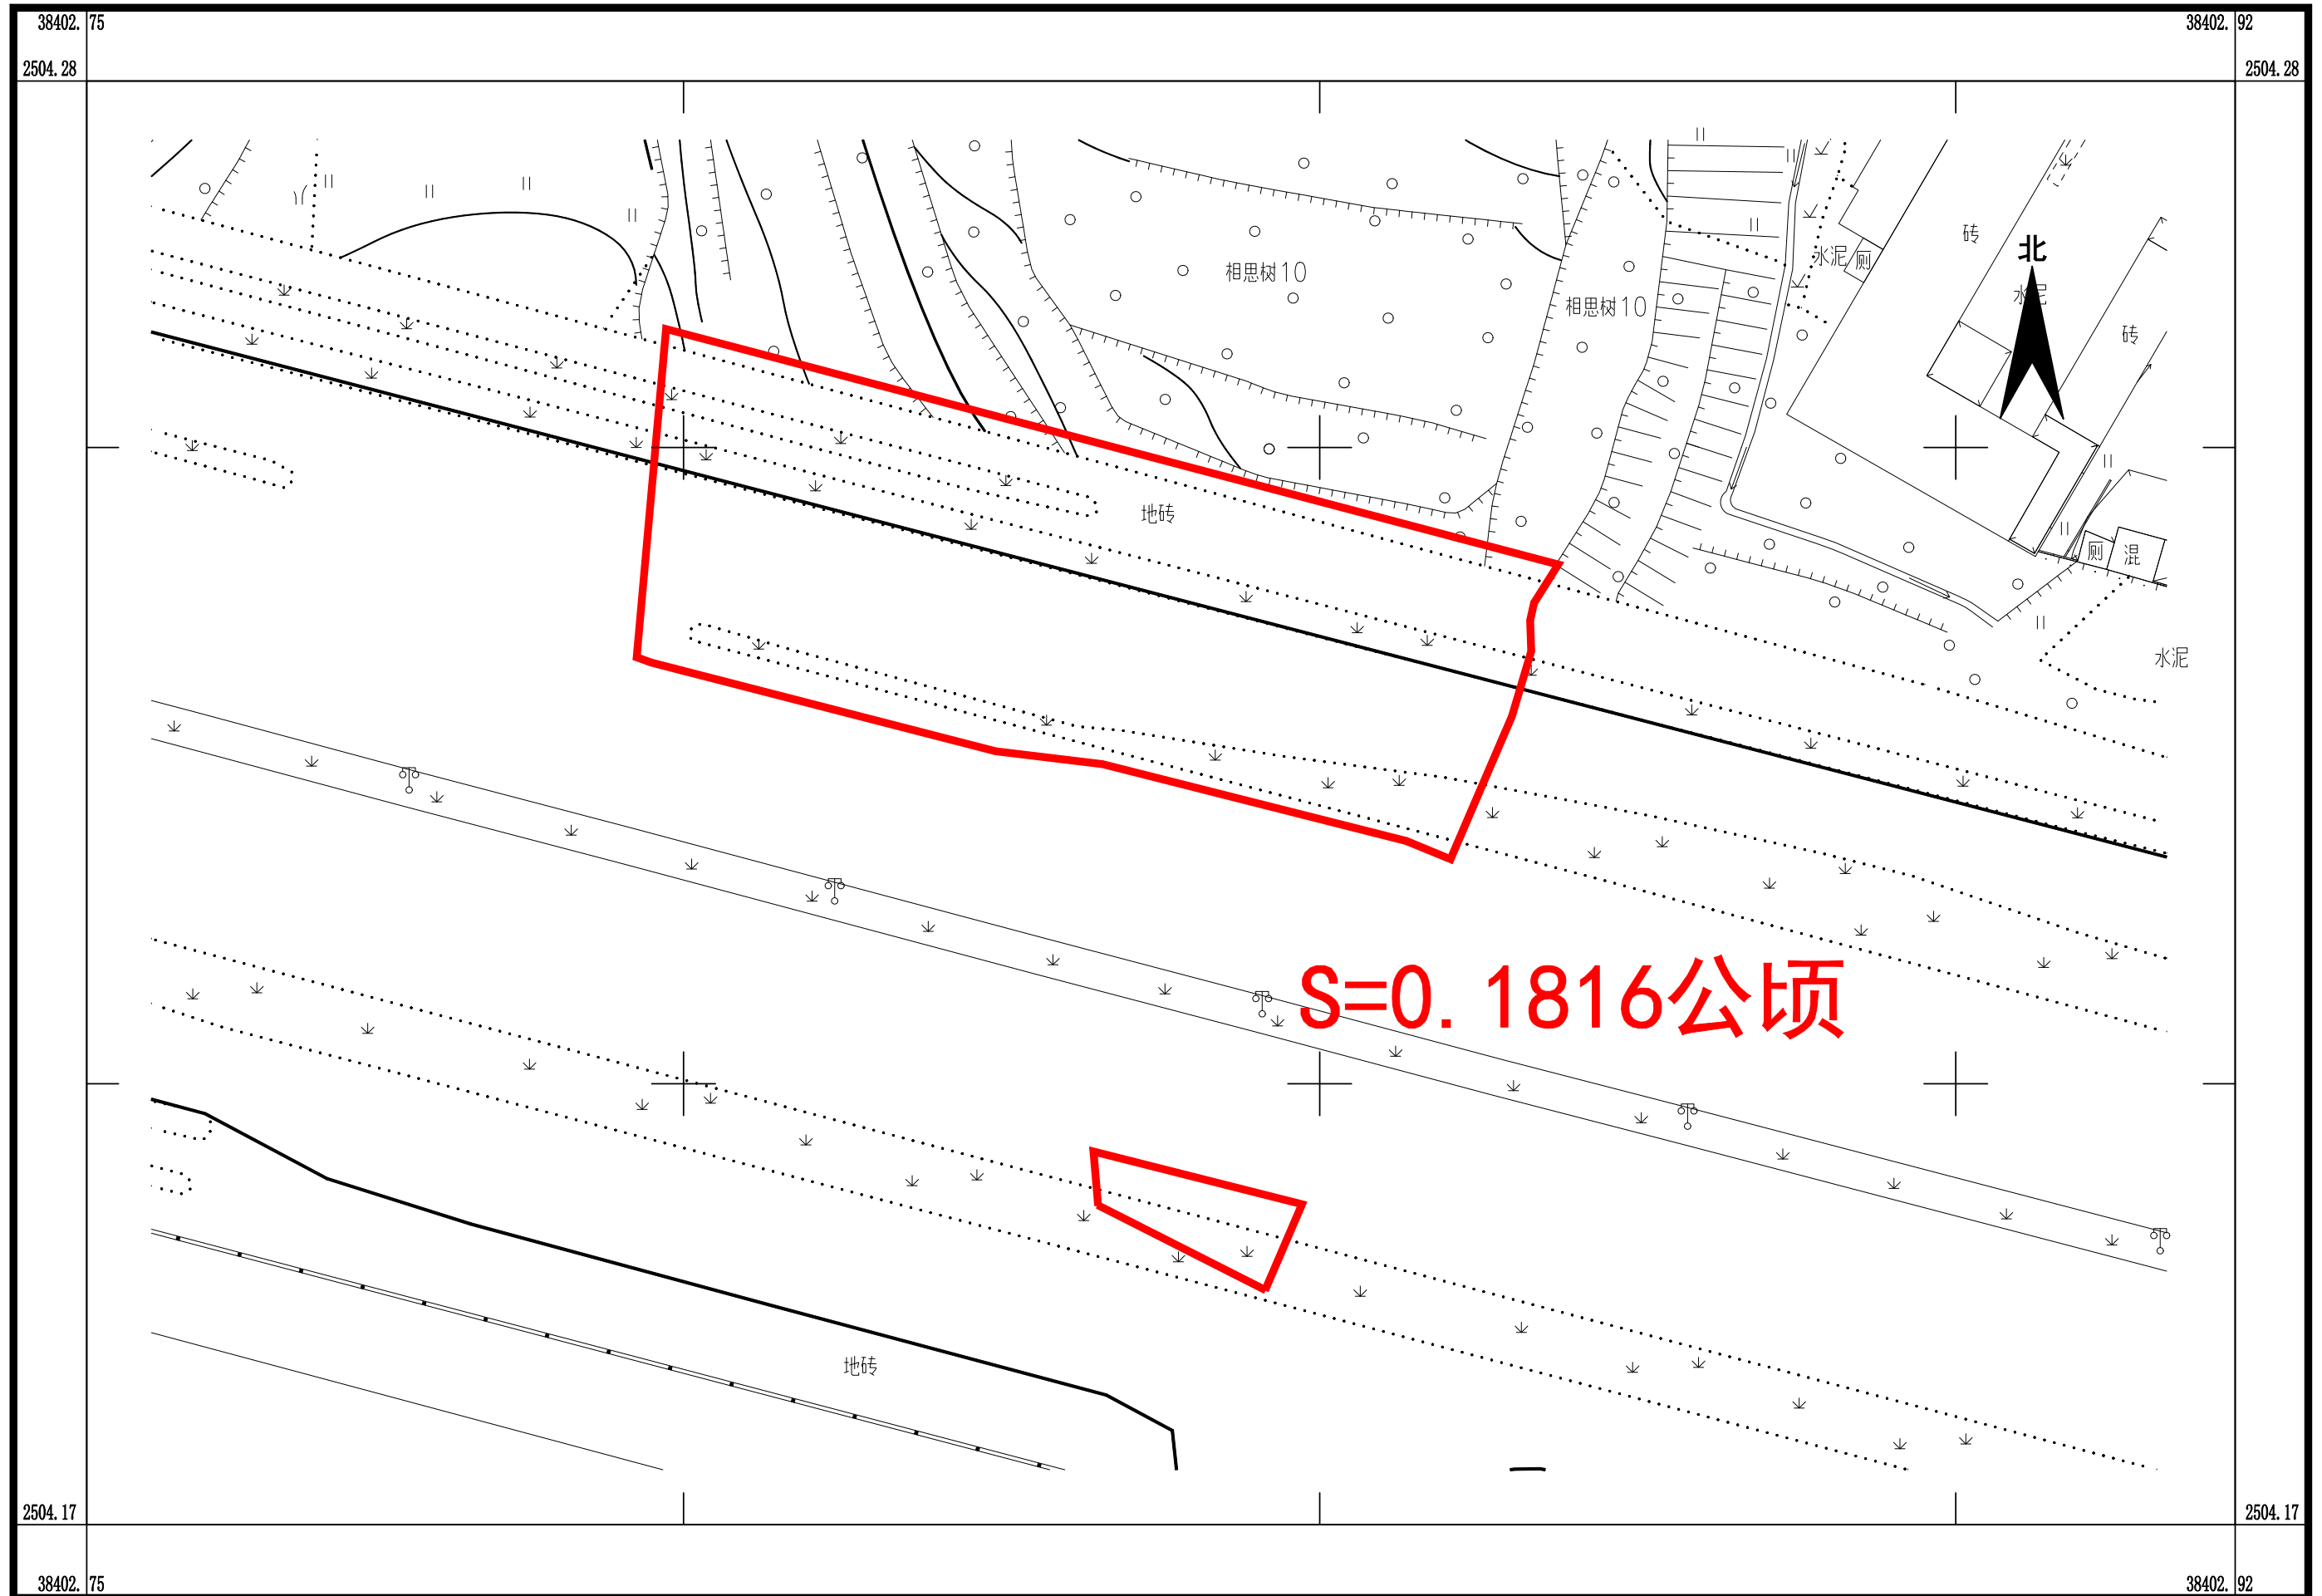

2000国家大地坐标系，2017年版图式
1985年国家高程基准，等高距为0.5米

1:500

编号:202401180010


测量员:吴陶异
绘图员:吕雪莹
检查员:敖卓岳

宗地平面图

蓬征公告字〔2025〕5号

土地座落：蓬江区江侨路南北两侧联合渭水经济社地段

江门市国土测绘大队

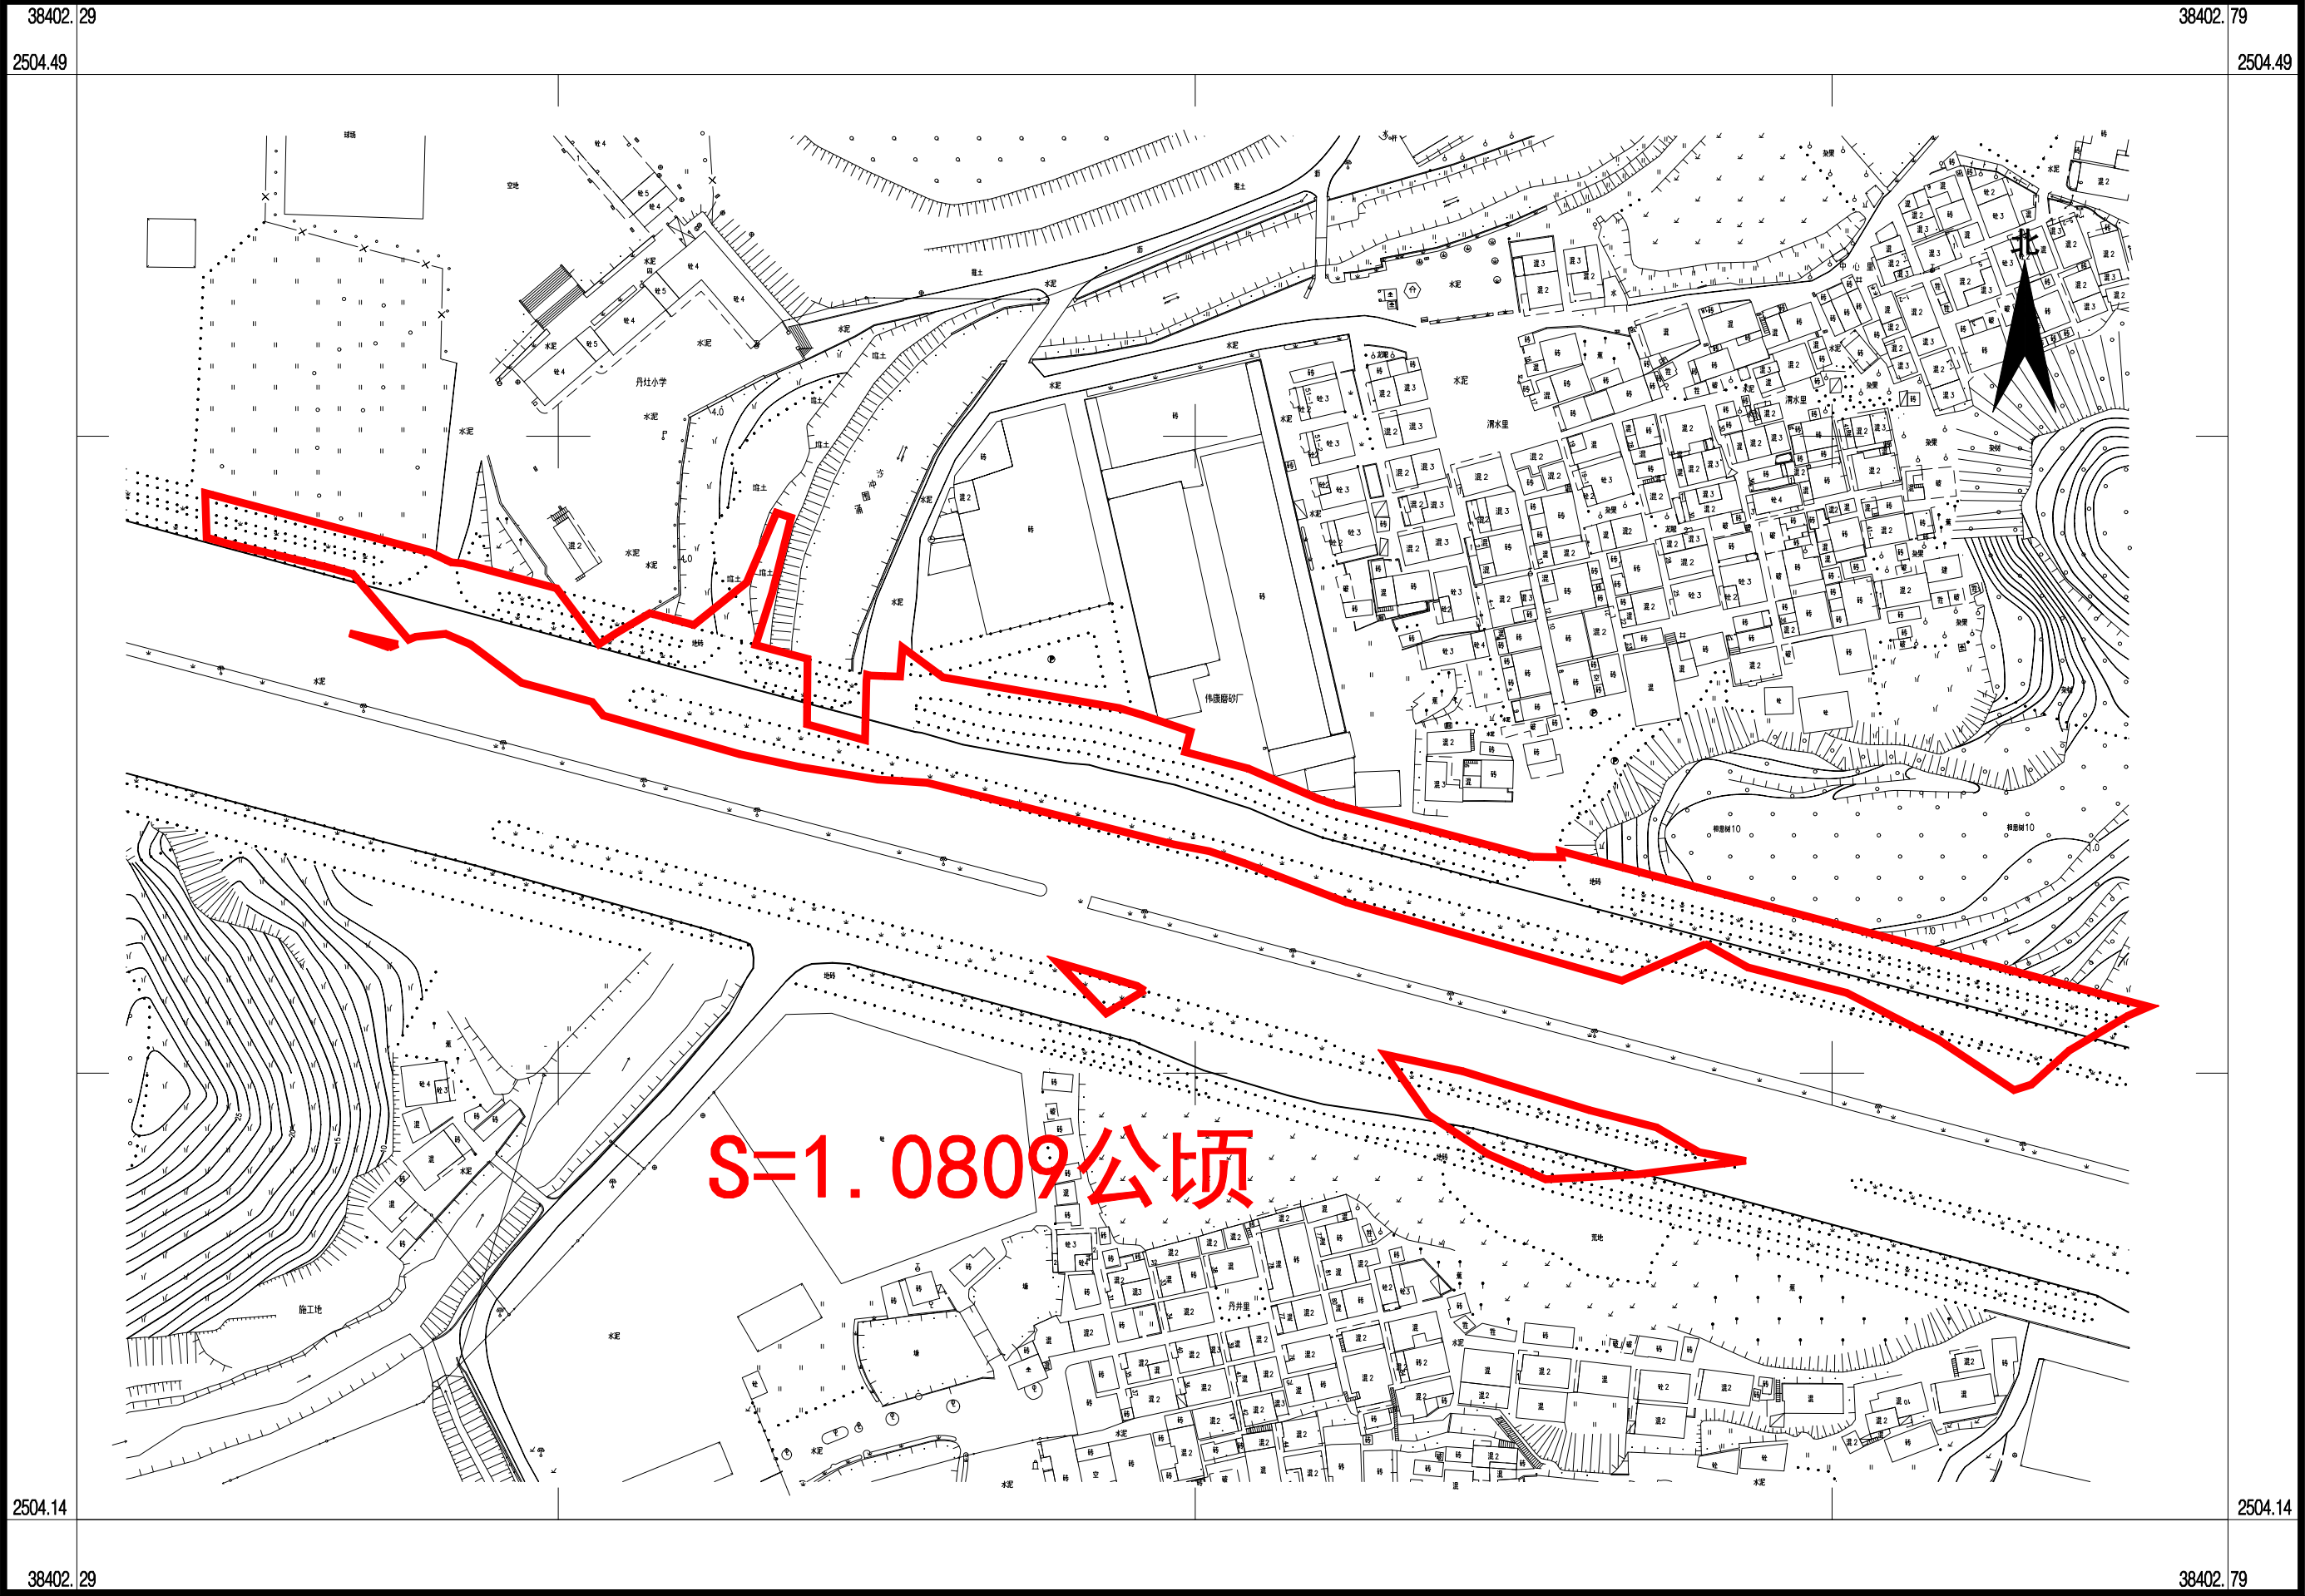

2000国家大地坐标系，2017年版图式
1985年国家高程基准，等高距为0.5米

1:1500

编号:202401180010


测量员:吴陶异
绘图员:吕雪莹
检查员:敖卓岳

宗地平面图

蓬征公告字〔2025〕6号

土地座落：蓬江区江侨路南北两侧联合庙子经济社地段

江门市国土测绘大队

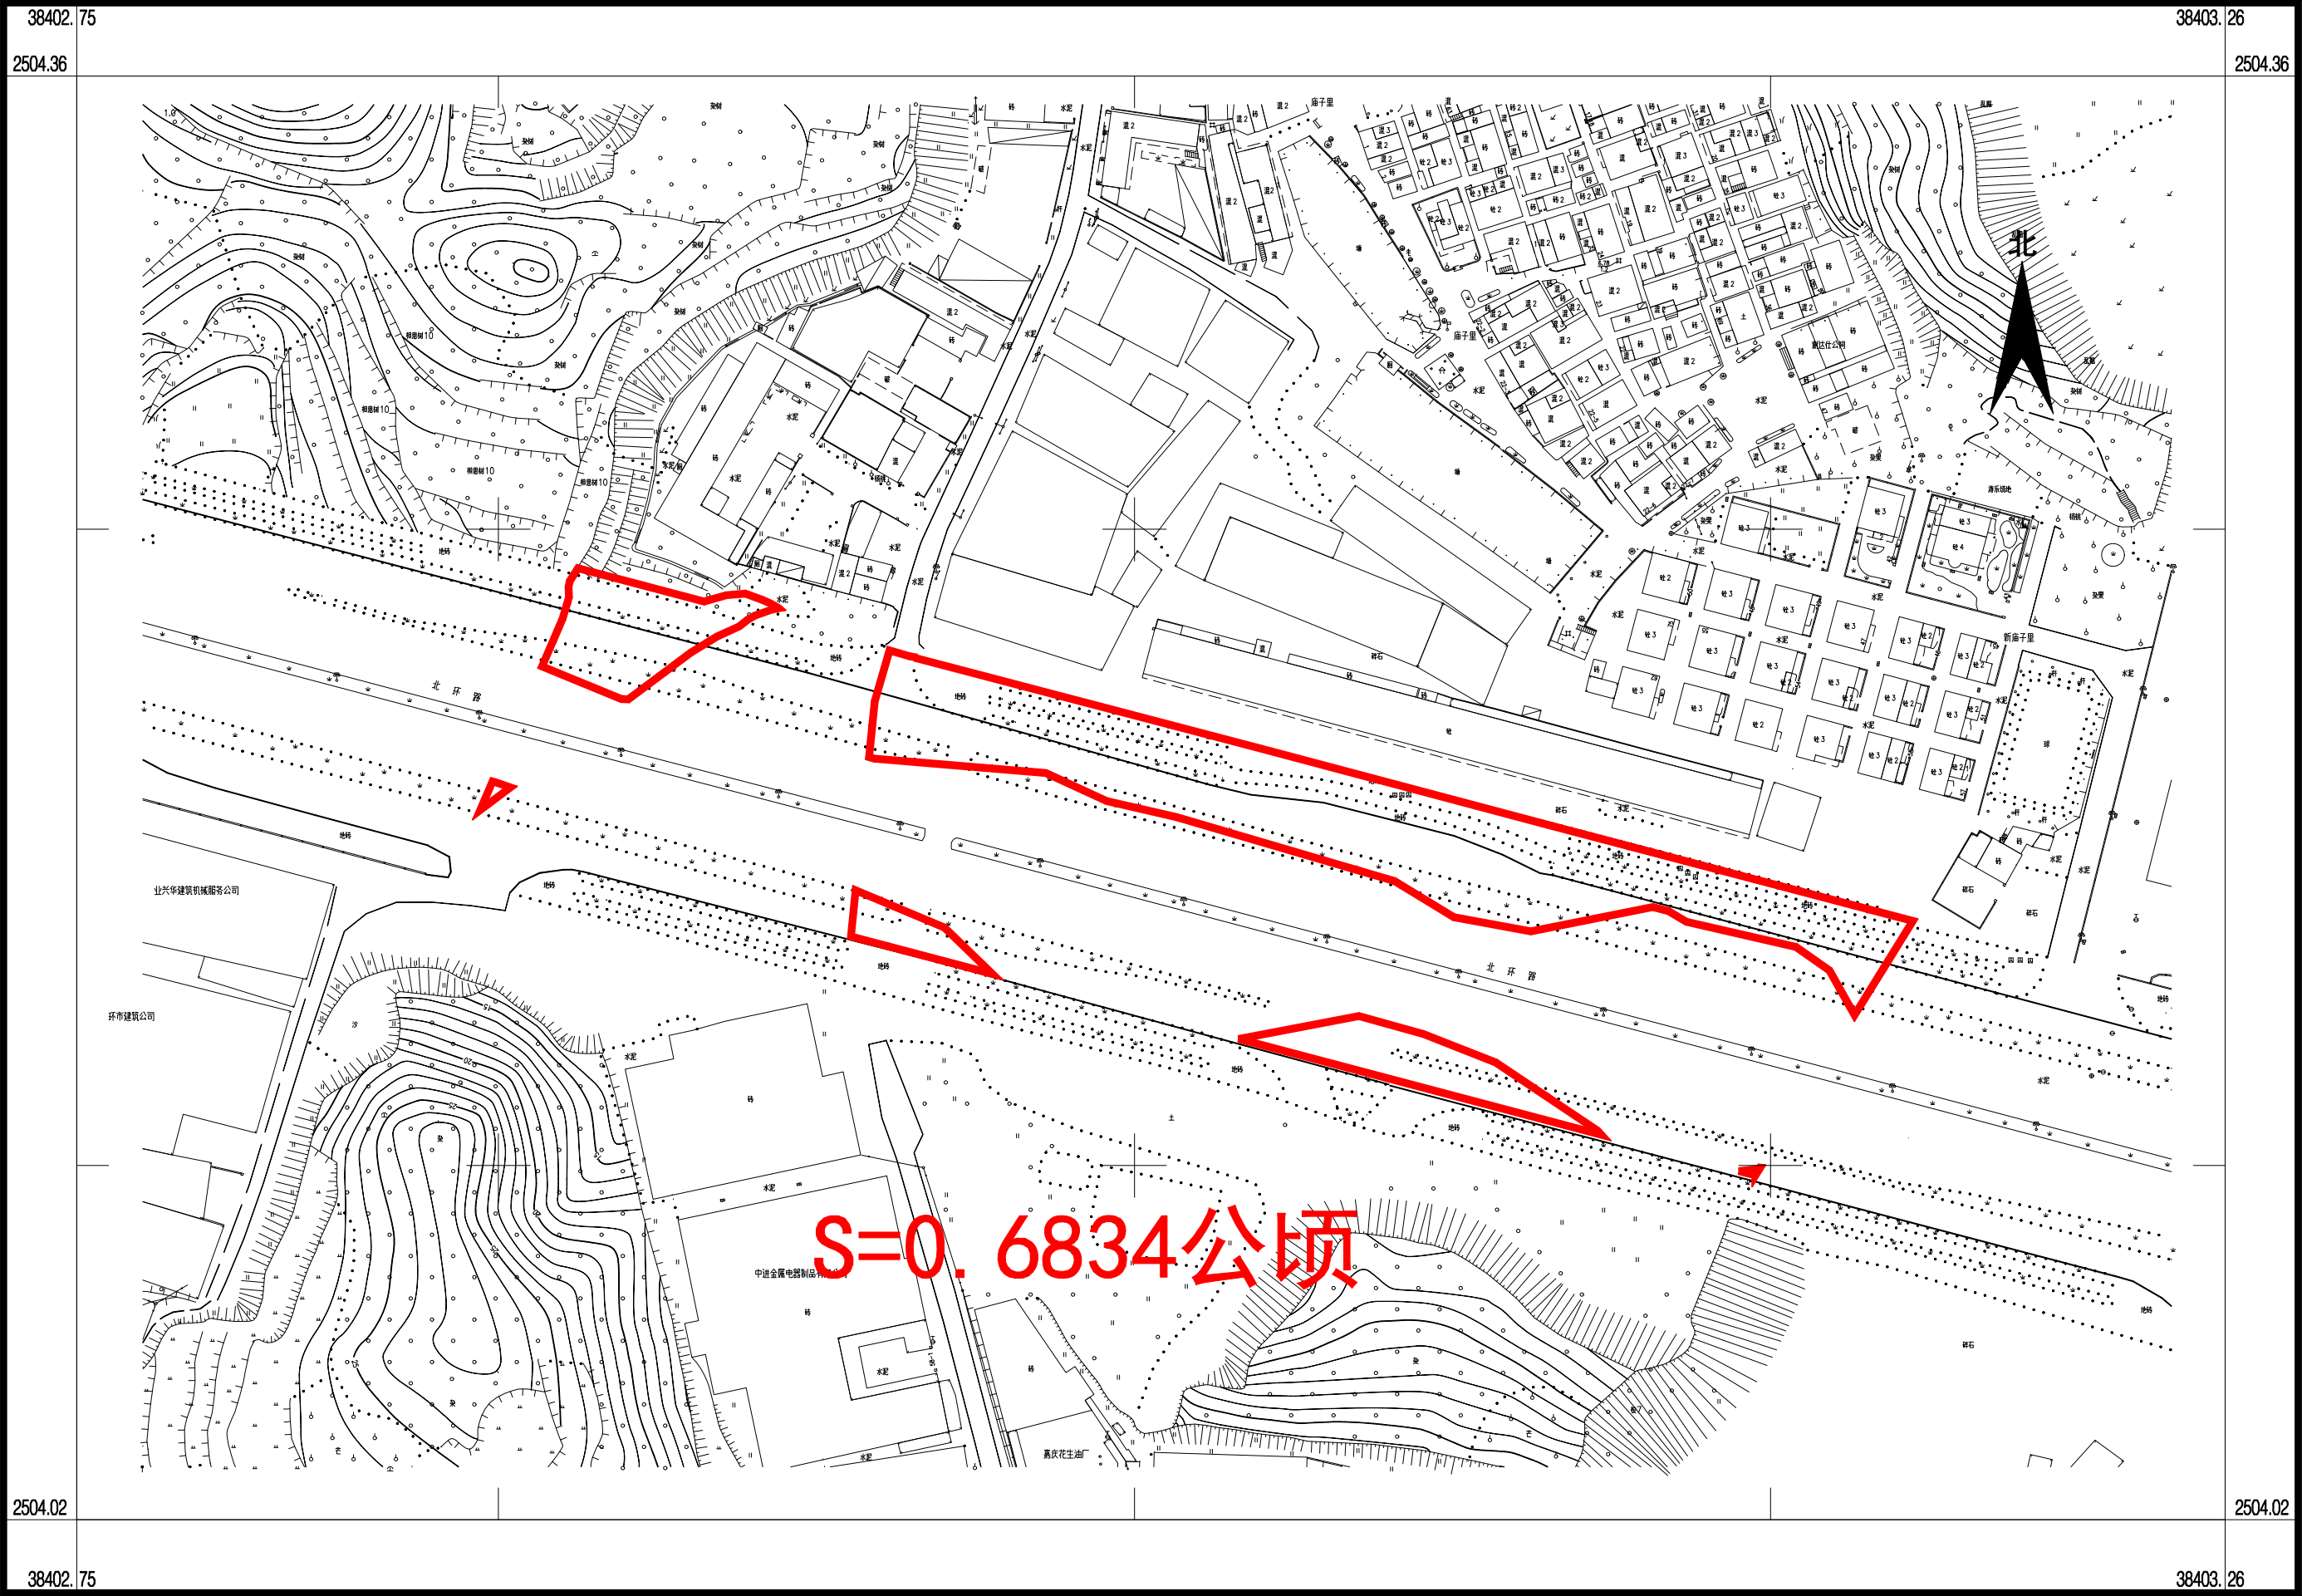

2000国家大地坐标系，2017年版图式
1985年国家高程基准，等高距为0.5米

1:1500


编号:202401180010

测量员:吴陶异
绘图员:吕雪莹
检查员:敖卓岳

宗地平面图

蓬征公告字〔2025〕7号

土地座落：蓬江区江侨路南北两侧联合罗坑经济社地段

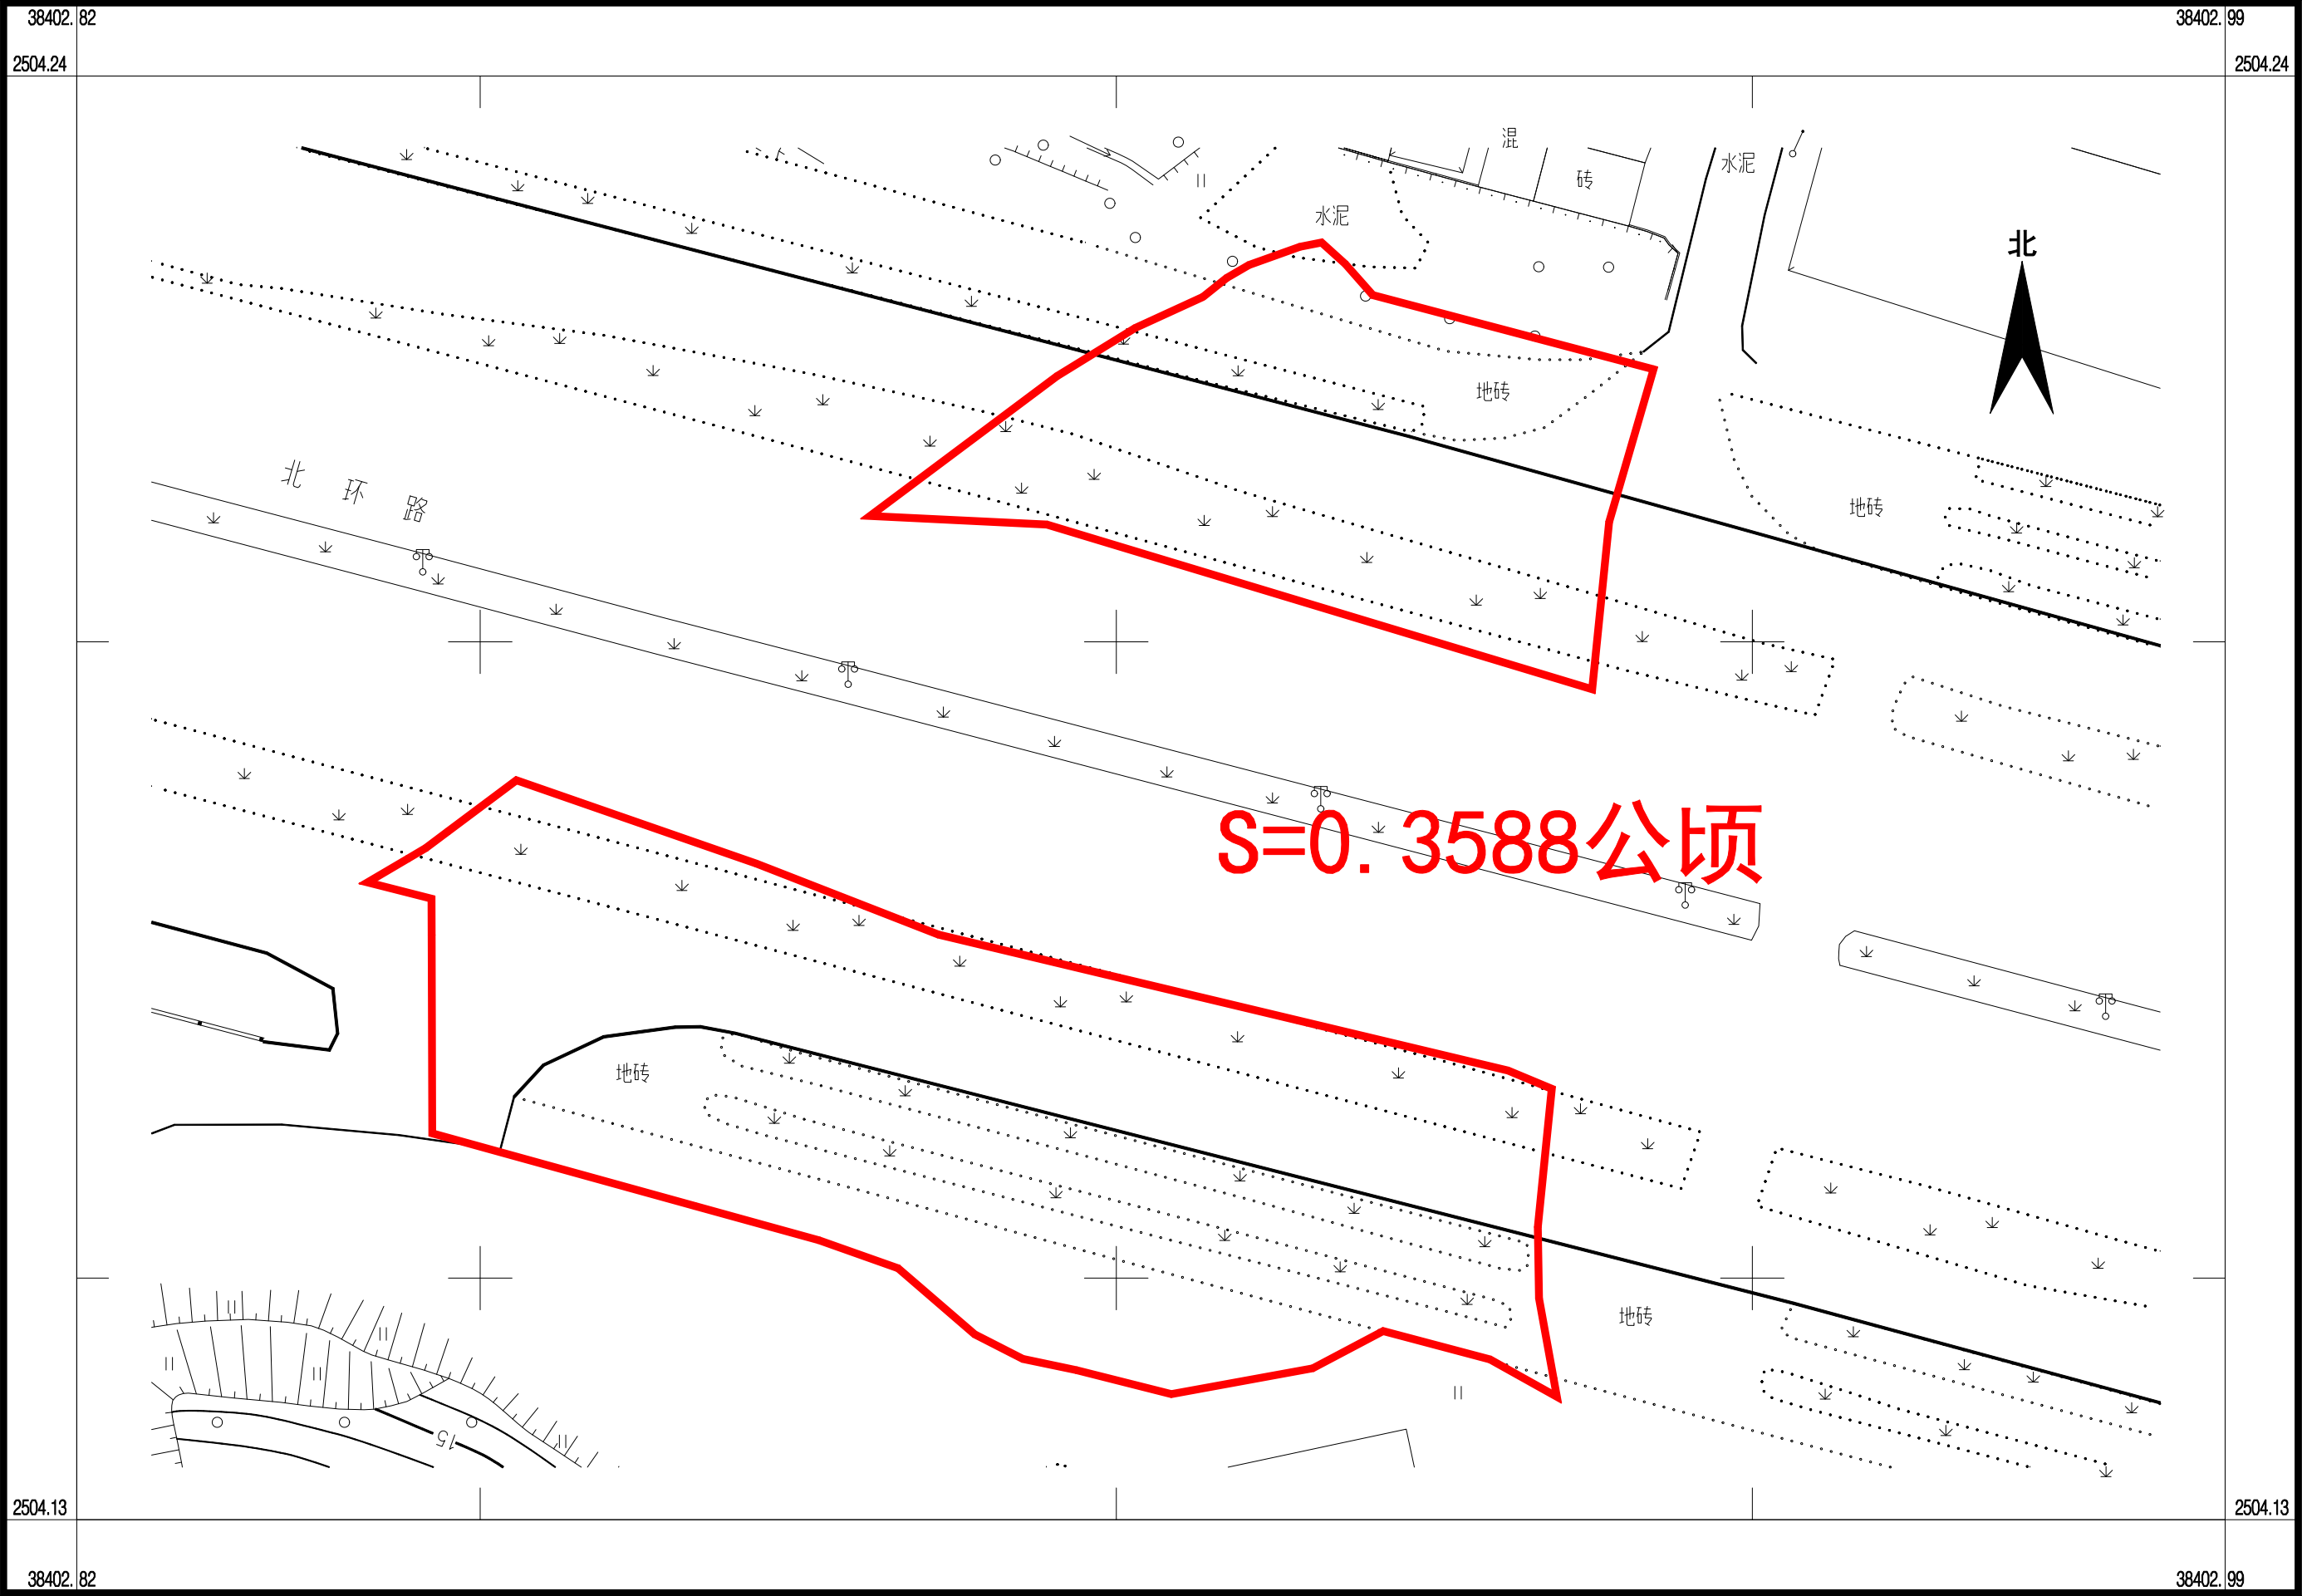

江门市国土测绘大队

2000国家大地坐标系，2017年版图式
1985年国家高程基准，等高距为0.5米

1:500

编号:202401180010


测量员:吴陶异
绘图员:吕雪莹
检查员:敖卓岳

宗地平面图

蓬征公告字〔2025〕8号

土地座落：蓬江区江侨路南北两侧群星丹井经济社地段

江门市国土测绘大队

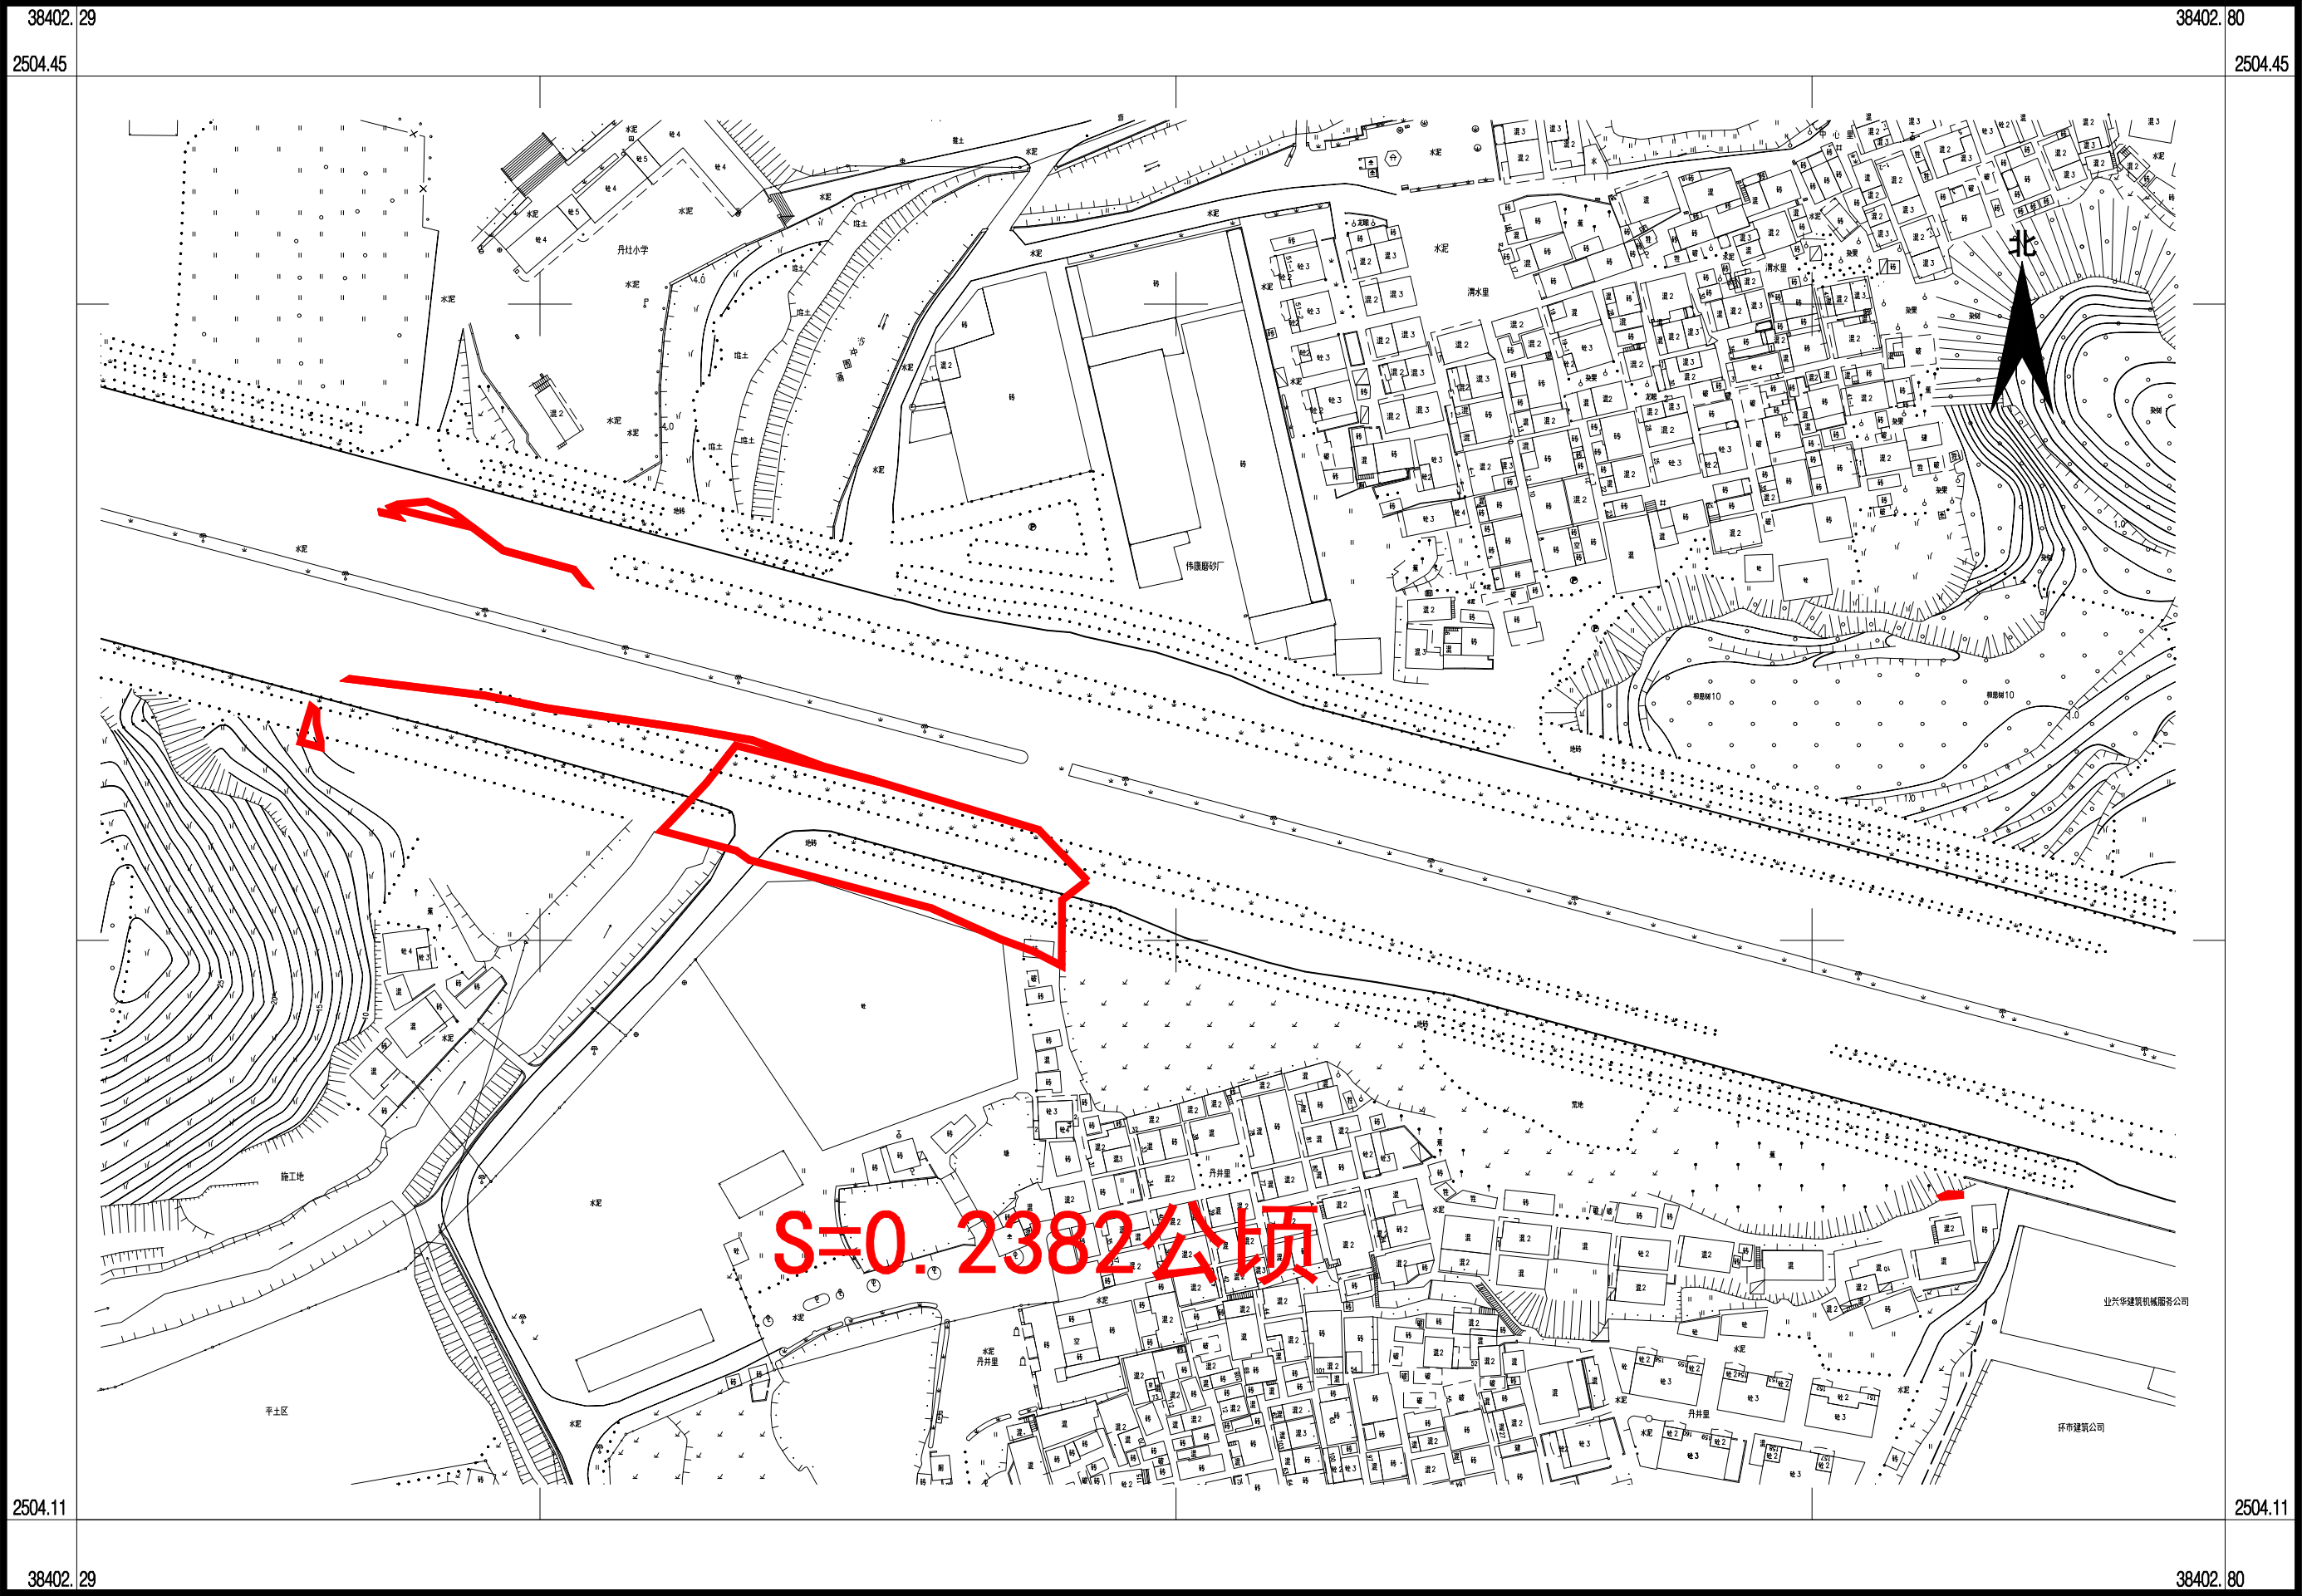

2000国家大地坐标系，2017年版图式
1985年国家高程基准，等高距为0.5米

1:1500


编号:202401180010

测量员:吴陶异
绘图员:吕雪莹
检查员:敖卓岳

宗地平面图

蓬征公告字〔2025〕9号

土地座落：蓬江区江侨路南北两侧群星草原经济社地段

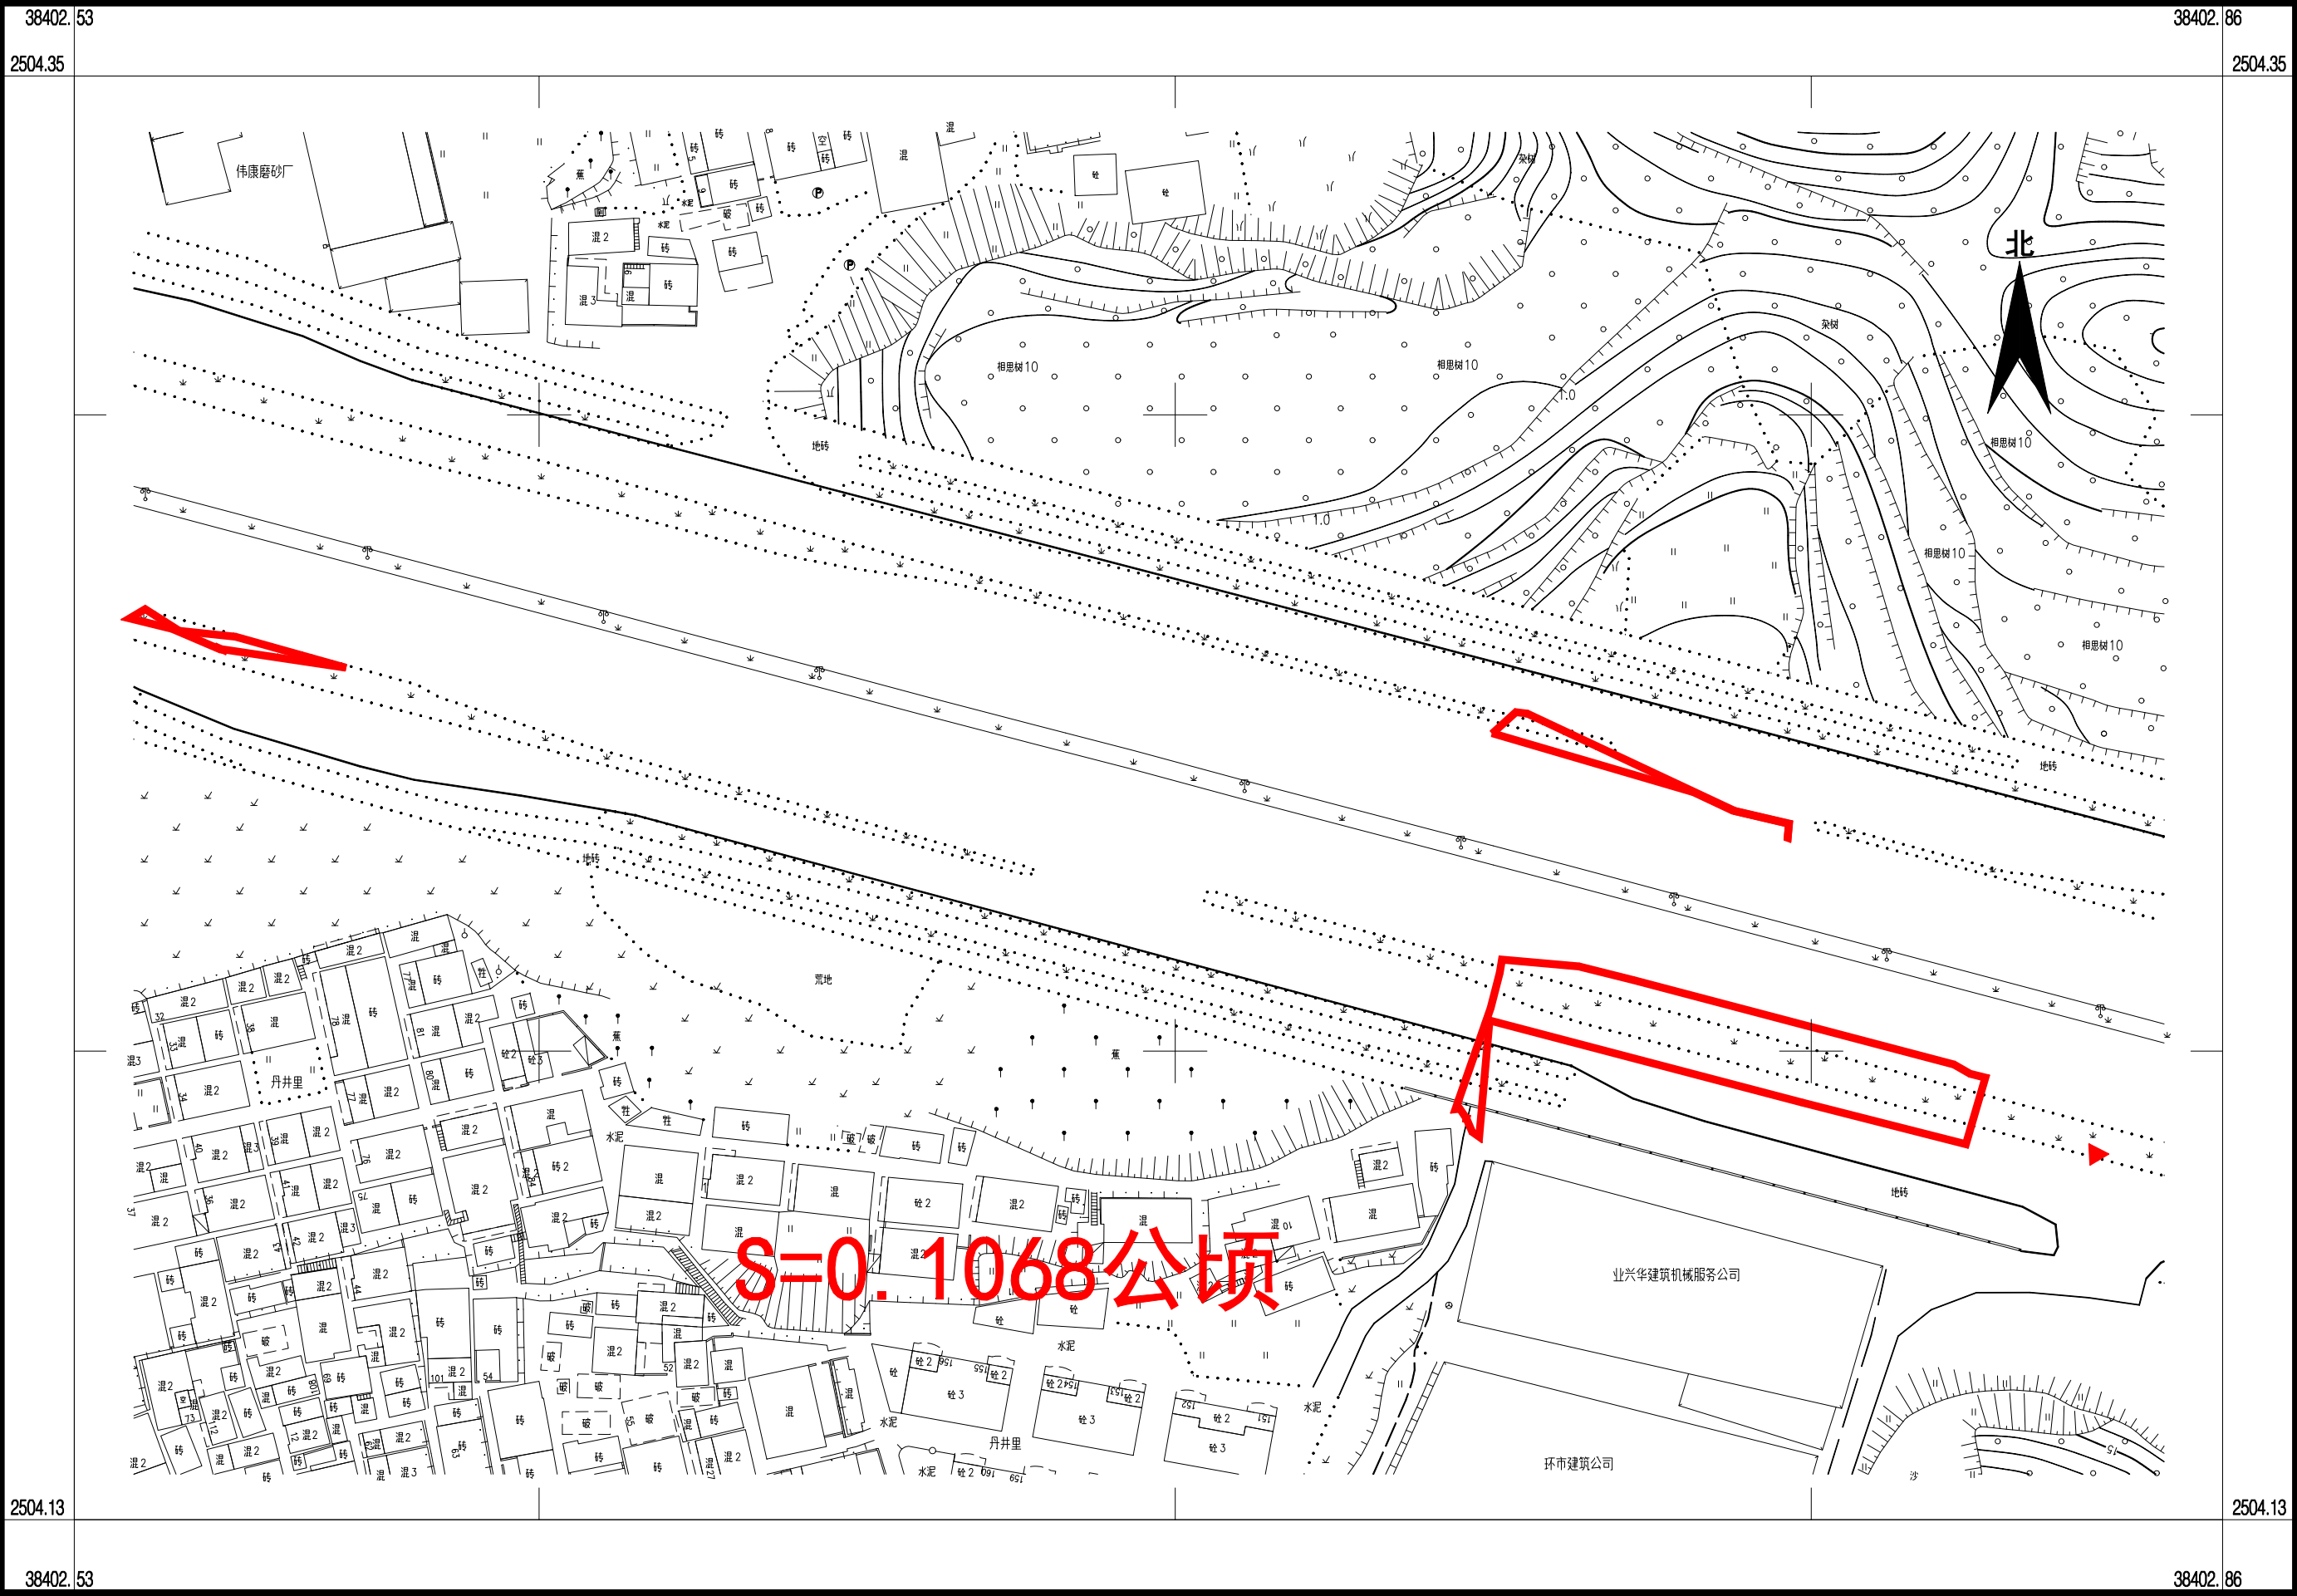

江门市国土测绘大队

2000国家大地坐标系，2017年版图式
1985年国家高程基准，等高距为0.5米

1:1000

编号:202401180010

测量员:吴陶异
绘图员:吕雪莹
检查员:敖卓岳