


宗地平面图

蓬江自然资转用公告字〔2025〕1号

土地座落：蓬江区江侨路北侧联合渭水经济社地段

江门市国土测绘大队

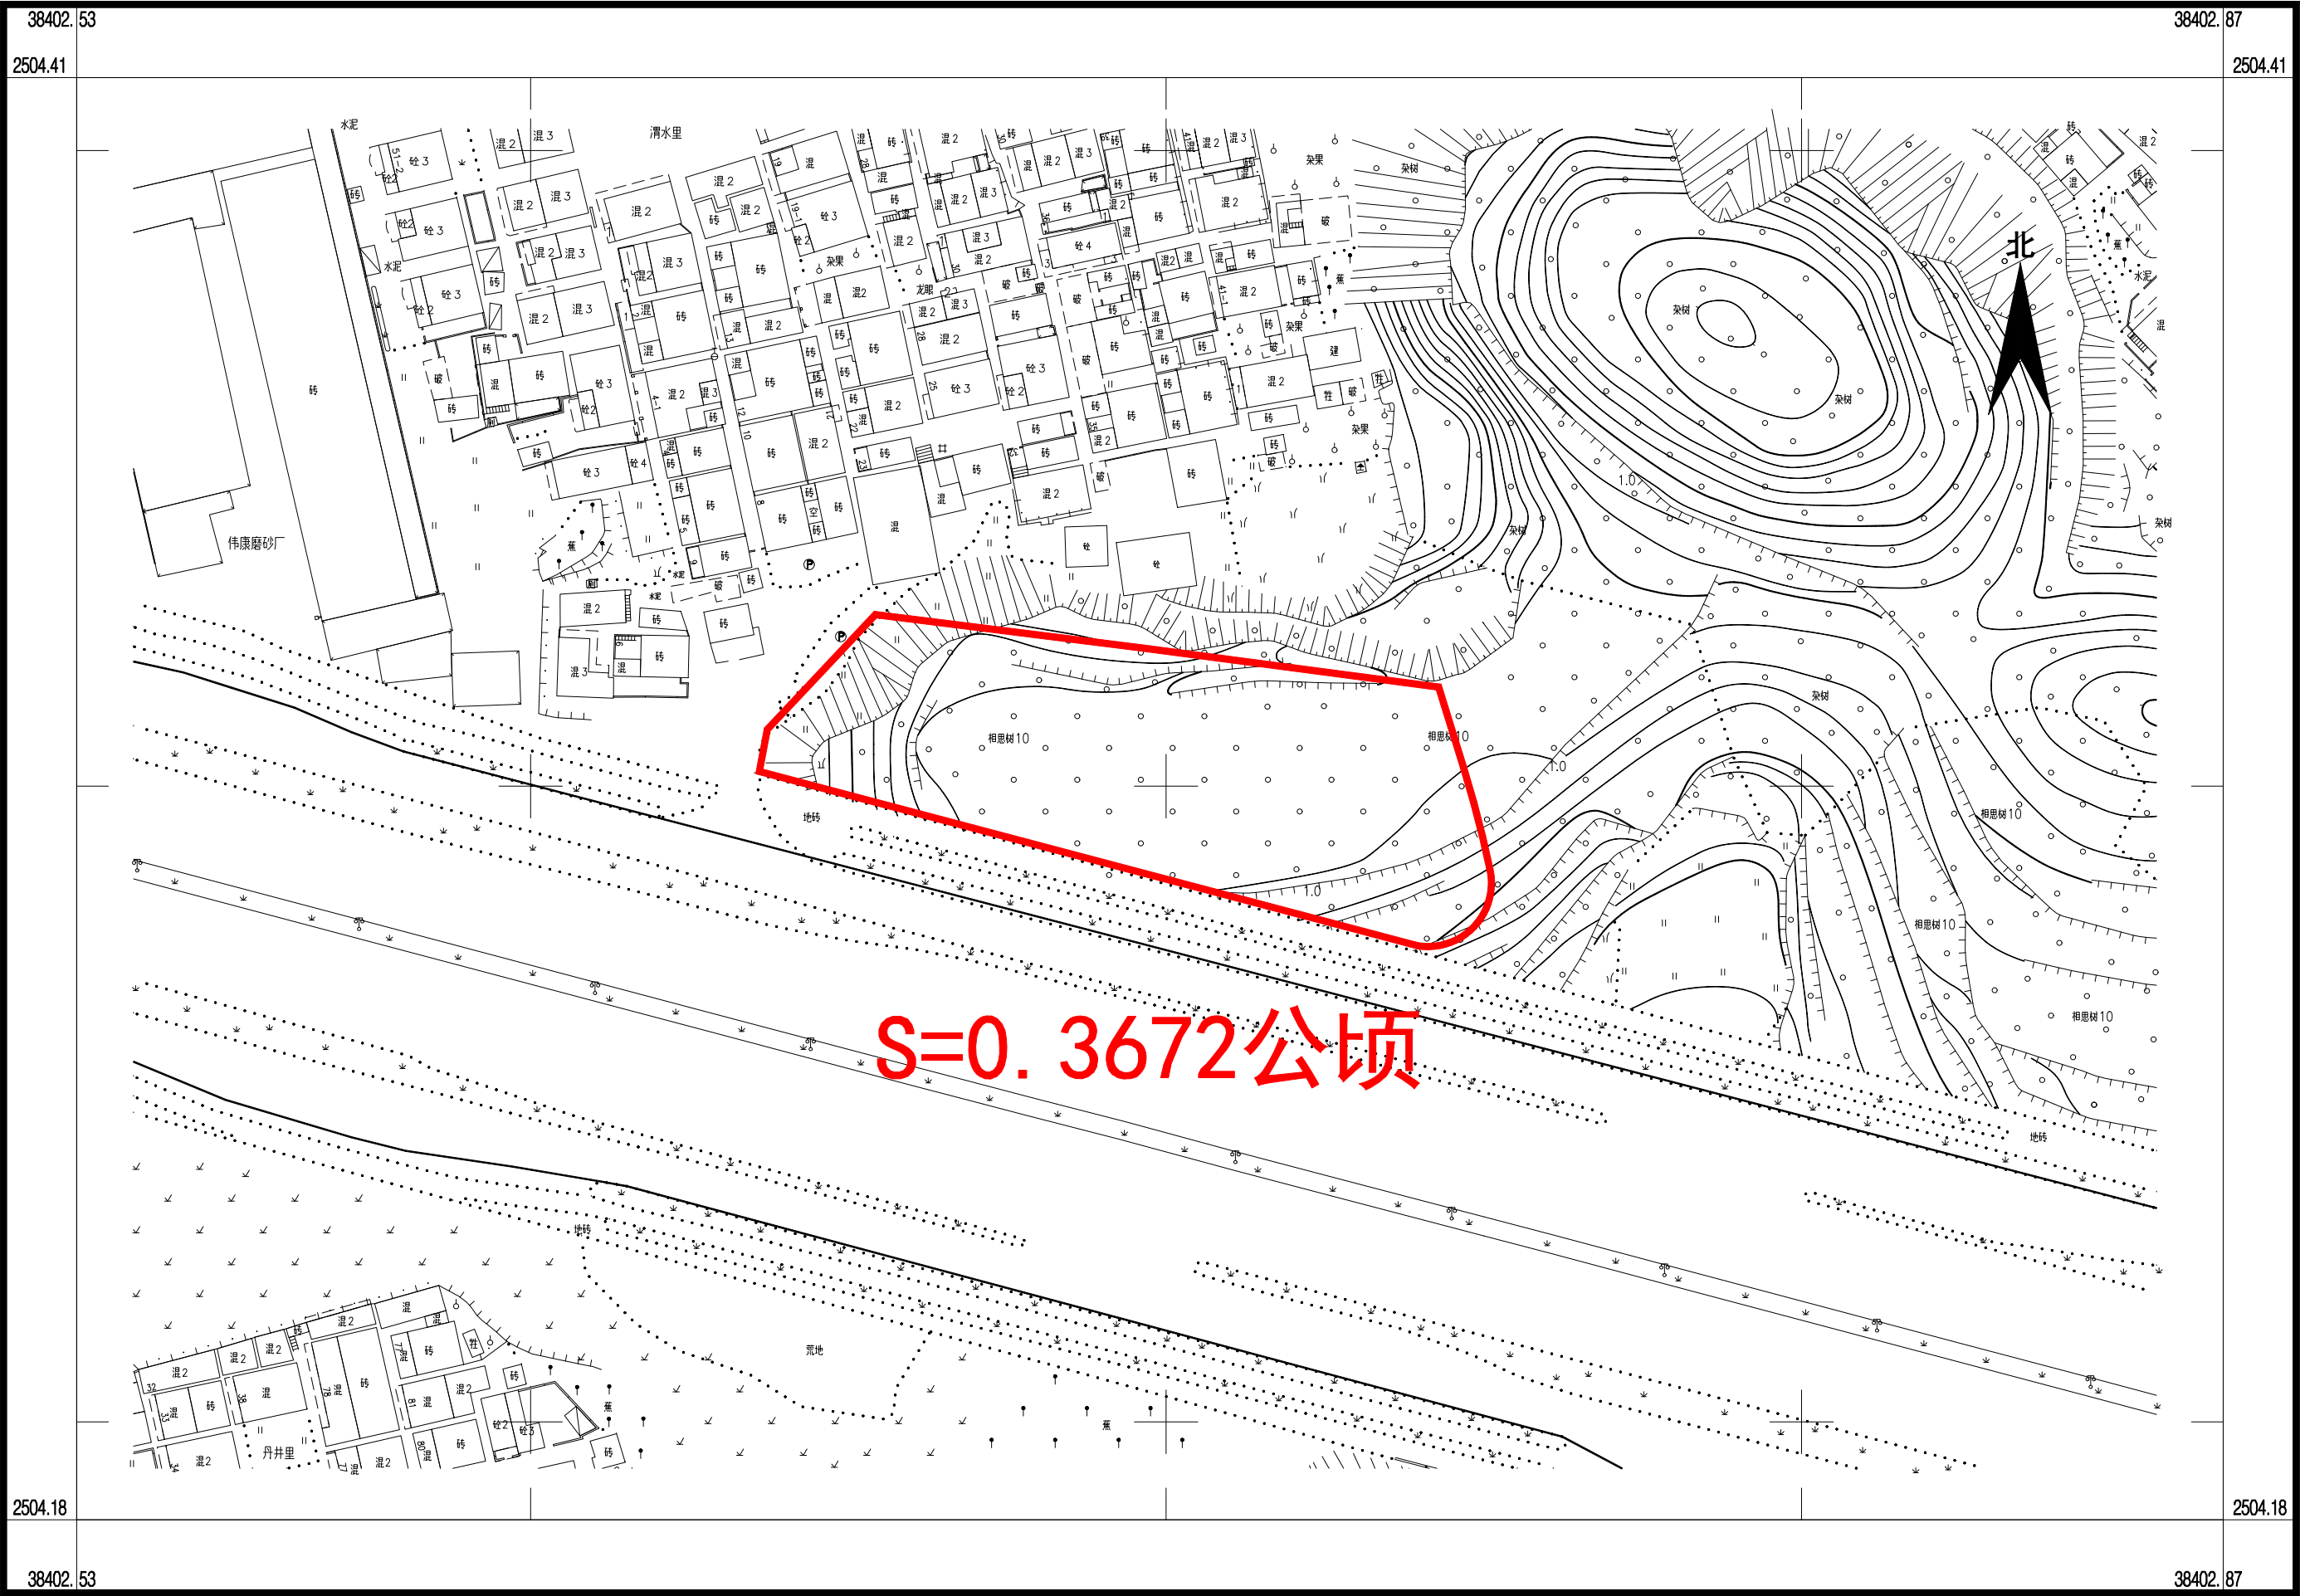

2000国家大地坐标系，2017年版图式
1985年国家高程基准，等高距为0.5米

1:1000

编号:202401180010

测量员:吴陶异
绘图员:吕雪莹
检查员:敖卓岳