


三堡村革命烈士纪念碑保护范围示意图

单位:m、m²

宗地代码:
图幅号:F49 G 032080
宗地面积:490.65平方米

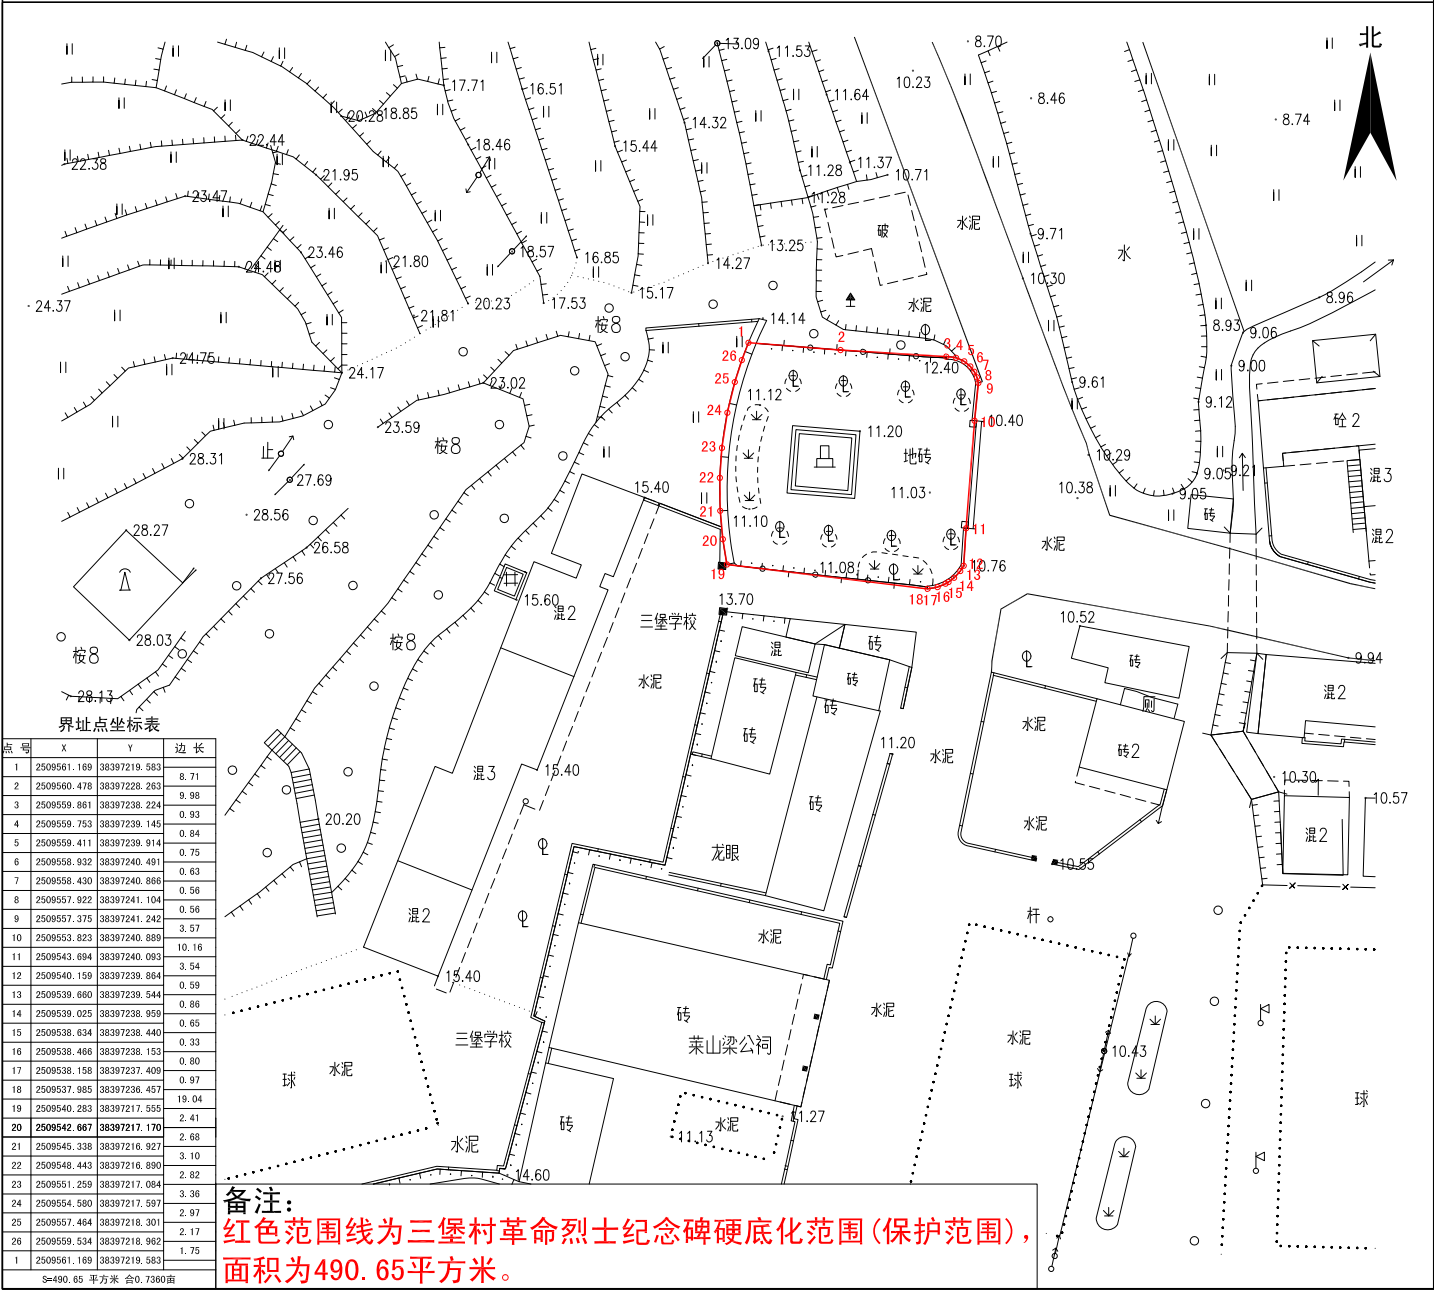

2000国家大地坐标系, 95年版图式
1985年国家高程基准, 等高距为0.5米

1:500

编号: 20240262
绘图日期: 2024. 09. 27
打印日期: 2024. 09. 27

绘图员: 高卓荣
检查员: 苏文勇
审核员: 乔柱