


冯广源烈士之墓保护范围示意图

单位:m、m²

宗地代码:
图幅号:F49 G 032080
宗地面积:44.11平方米

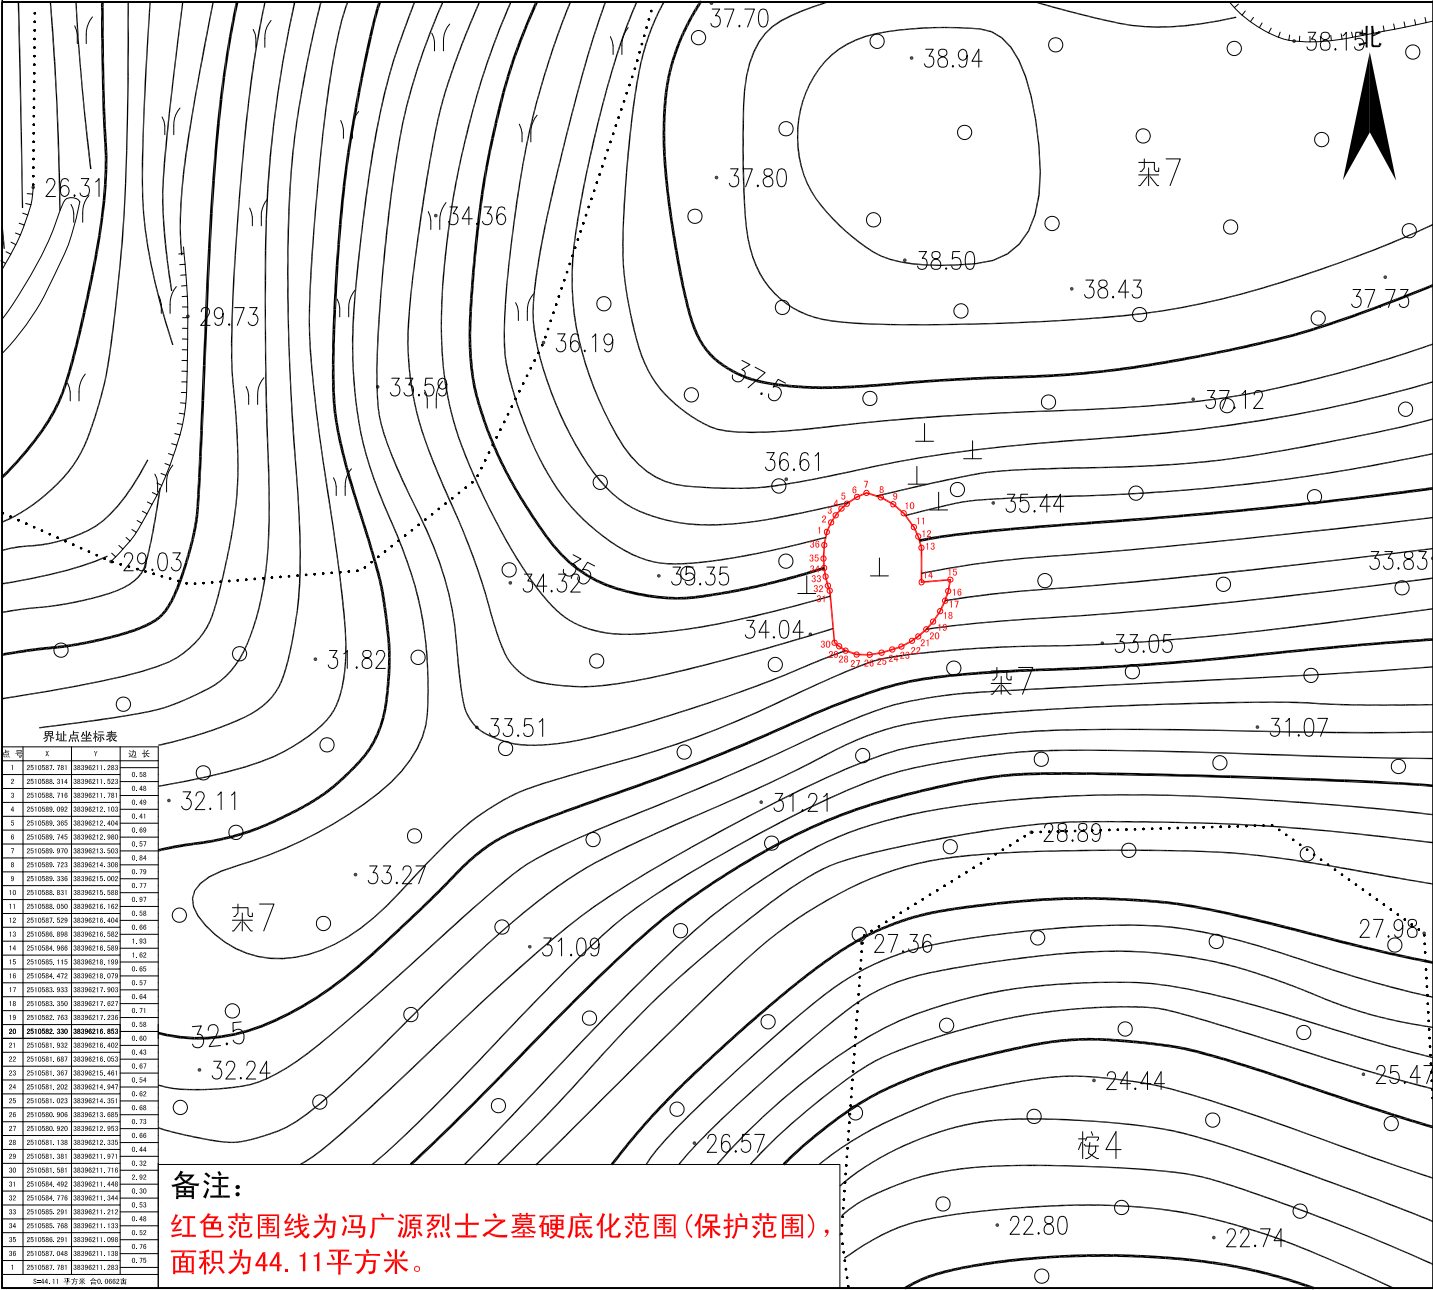

2000国家大地坐标系, 95年版图式
1985年国家高程基准, 等高距为0.5米

1:300

编号:20240263
绘图日期:2024.09.27
打印日期:2024.09.27

绘图员:高卓荣
检查员:苏文勇
审核员:乔柱