


陆锦棠烈士之墓保护范围示意图

单位:m、m'

宗地代码:
图幅号:F49 G 031081
宗地面积:51.50平方米

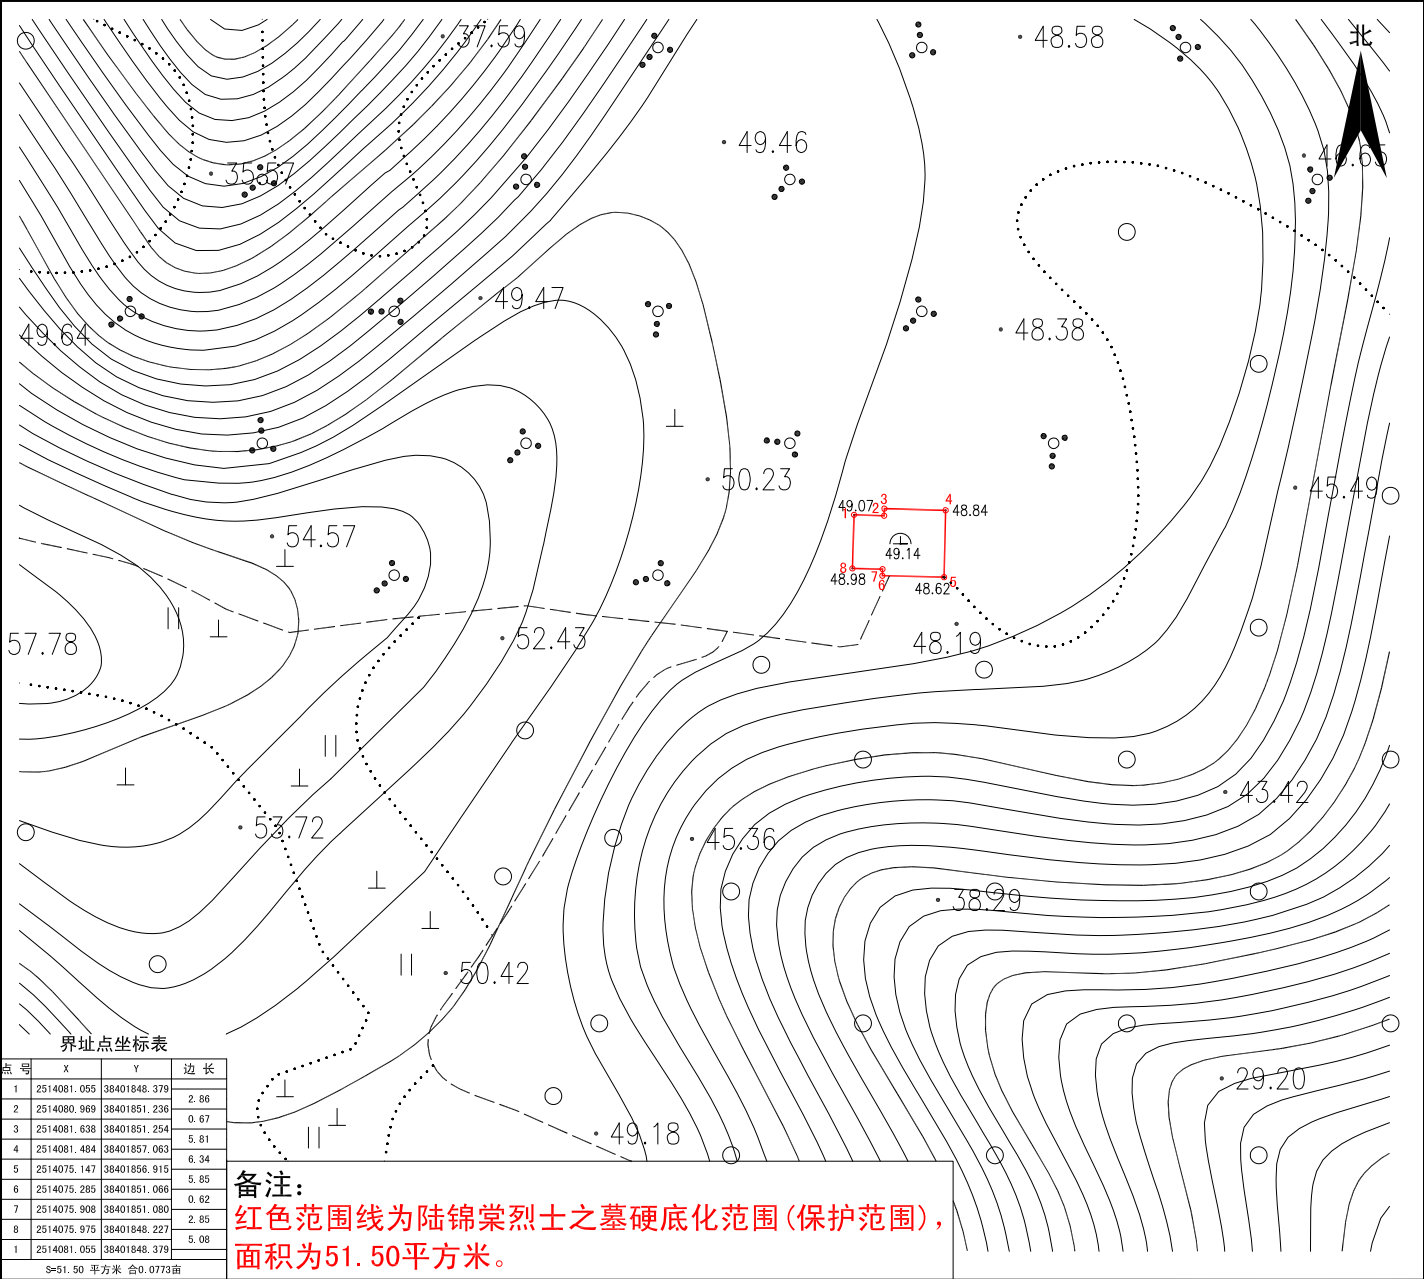

2000国家大地坐标系, 95年版图式
1985年国家高程基准, 等高距为1米

1:500

编号:20240267
绘图日期:2024.09.29
打印日期:2024.09.29

绘图员:高卓荣
检查员:苏文勇
审核员:乔柱