


尹剑辉烈士之墓保护范围示意图

单位:m、m²

宗地代码:
图幅号:F49 G 034081
宗地面积:285.97平方米

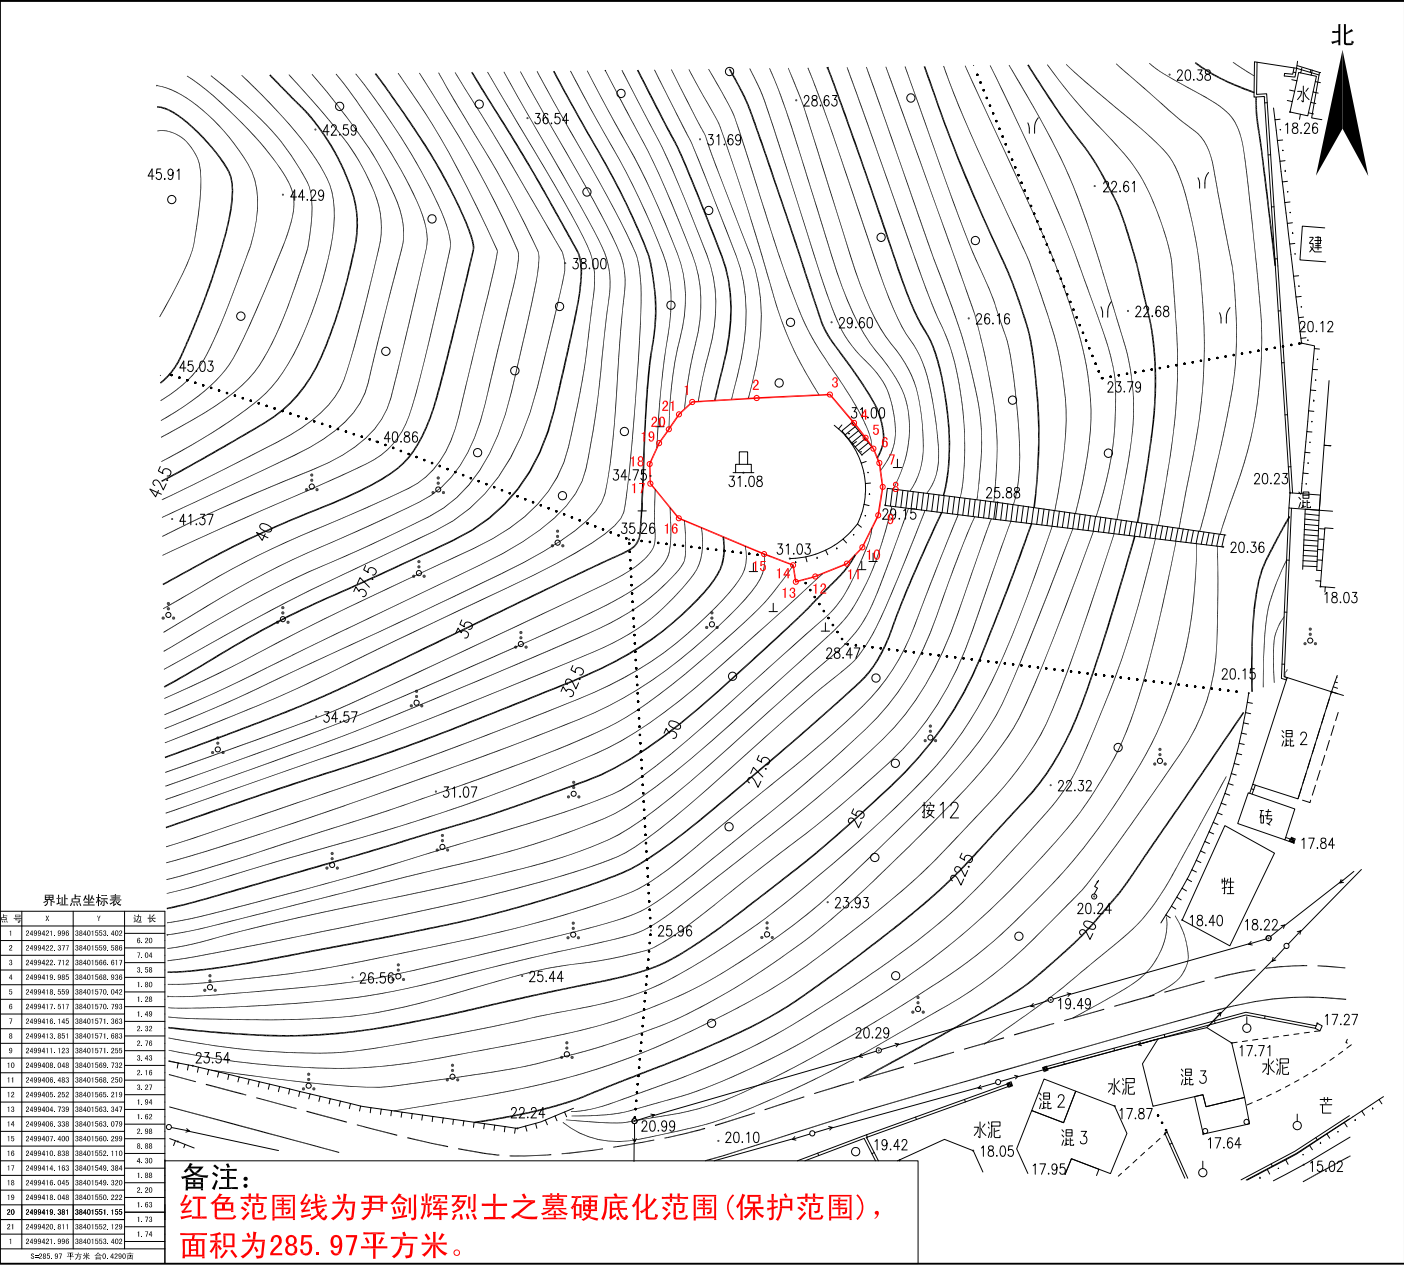

1:500

编号:20240261
绘图日期:2024.09.27
打印日期:2024.09.27

绘图员:高卓荣
检查员:苏文勇
审核员:乔柱