


公告图
江门市蓬江区荷塘镇霞村村地段

蓬江自然资转用公告字[2025]4号

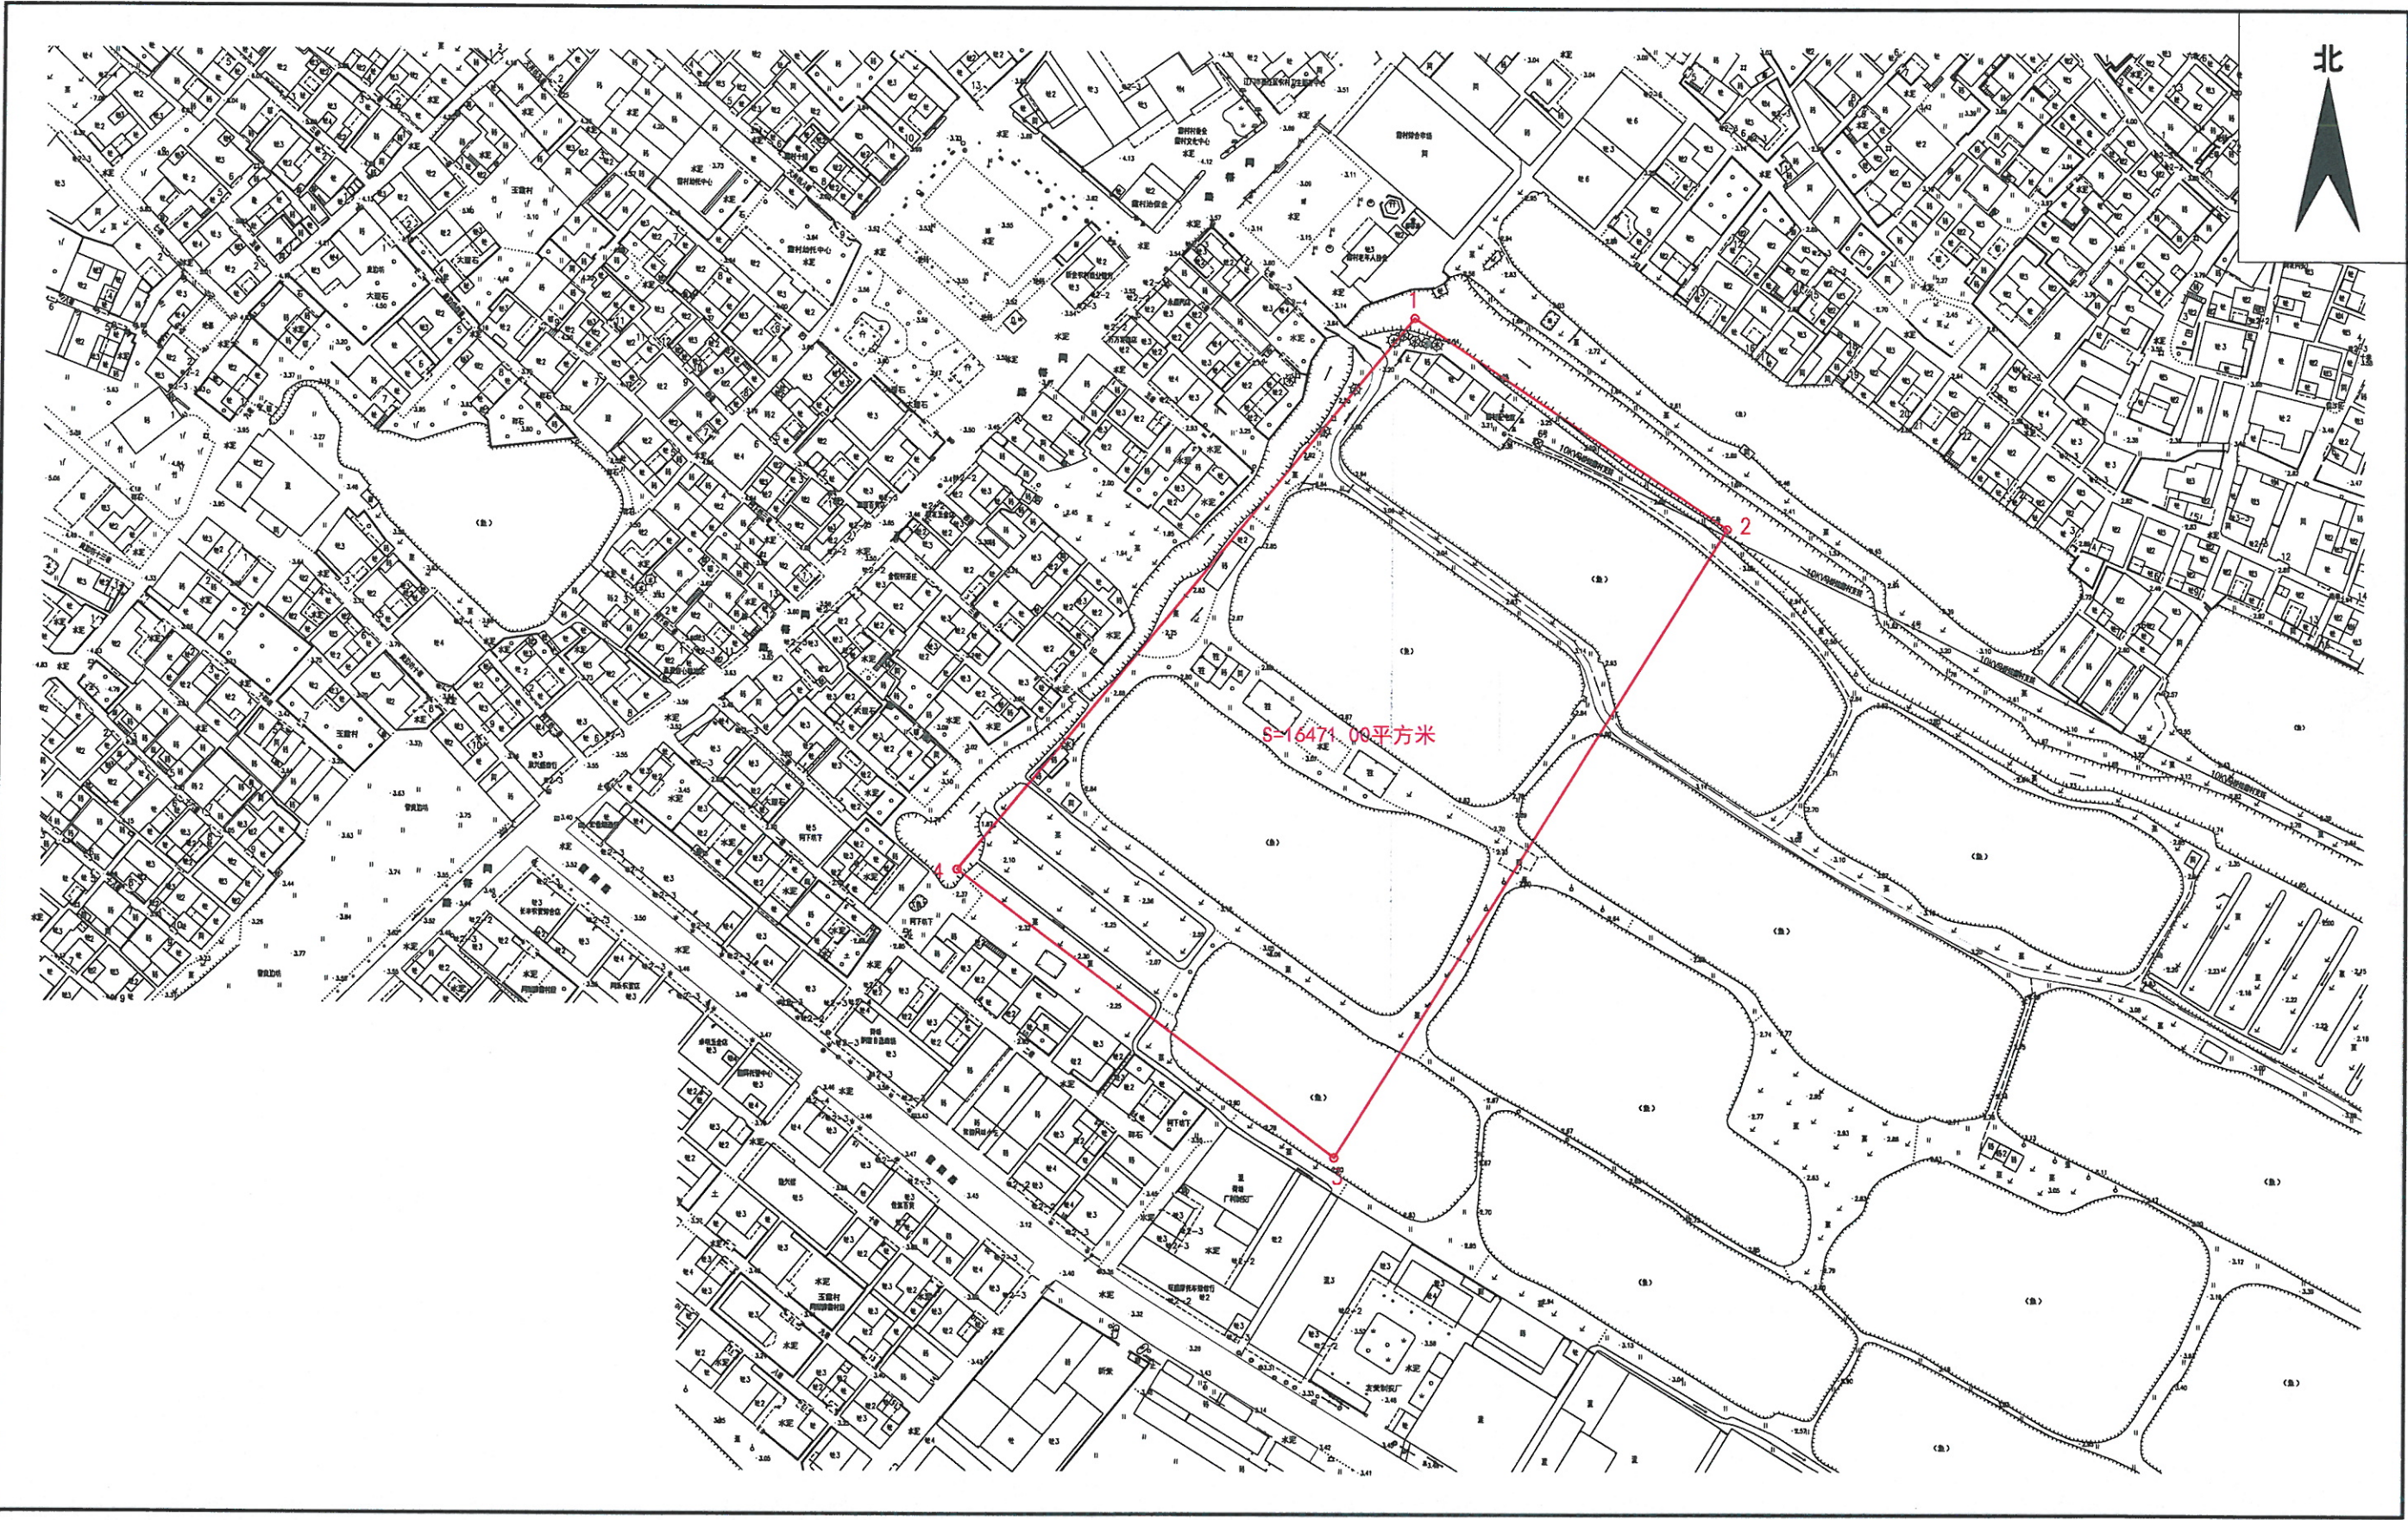

江门市蓬江区国土规划测绘队

2024年12月土地勘测
2000国家大地坐标系,
1985国家高程基准, 等高距为1米
2007年版图式

1:1500

绘图员: 张观顺
检查员: 苏文勇
审核员: 乔柱