


征收土地预公告

蓬征预公告字（2025）11号

土地座落：蓬江区荷塘镇南村东西沙（土名）地段

拟征收土地总面积（A1-A6）：0.3818公顷

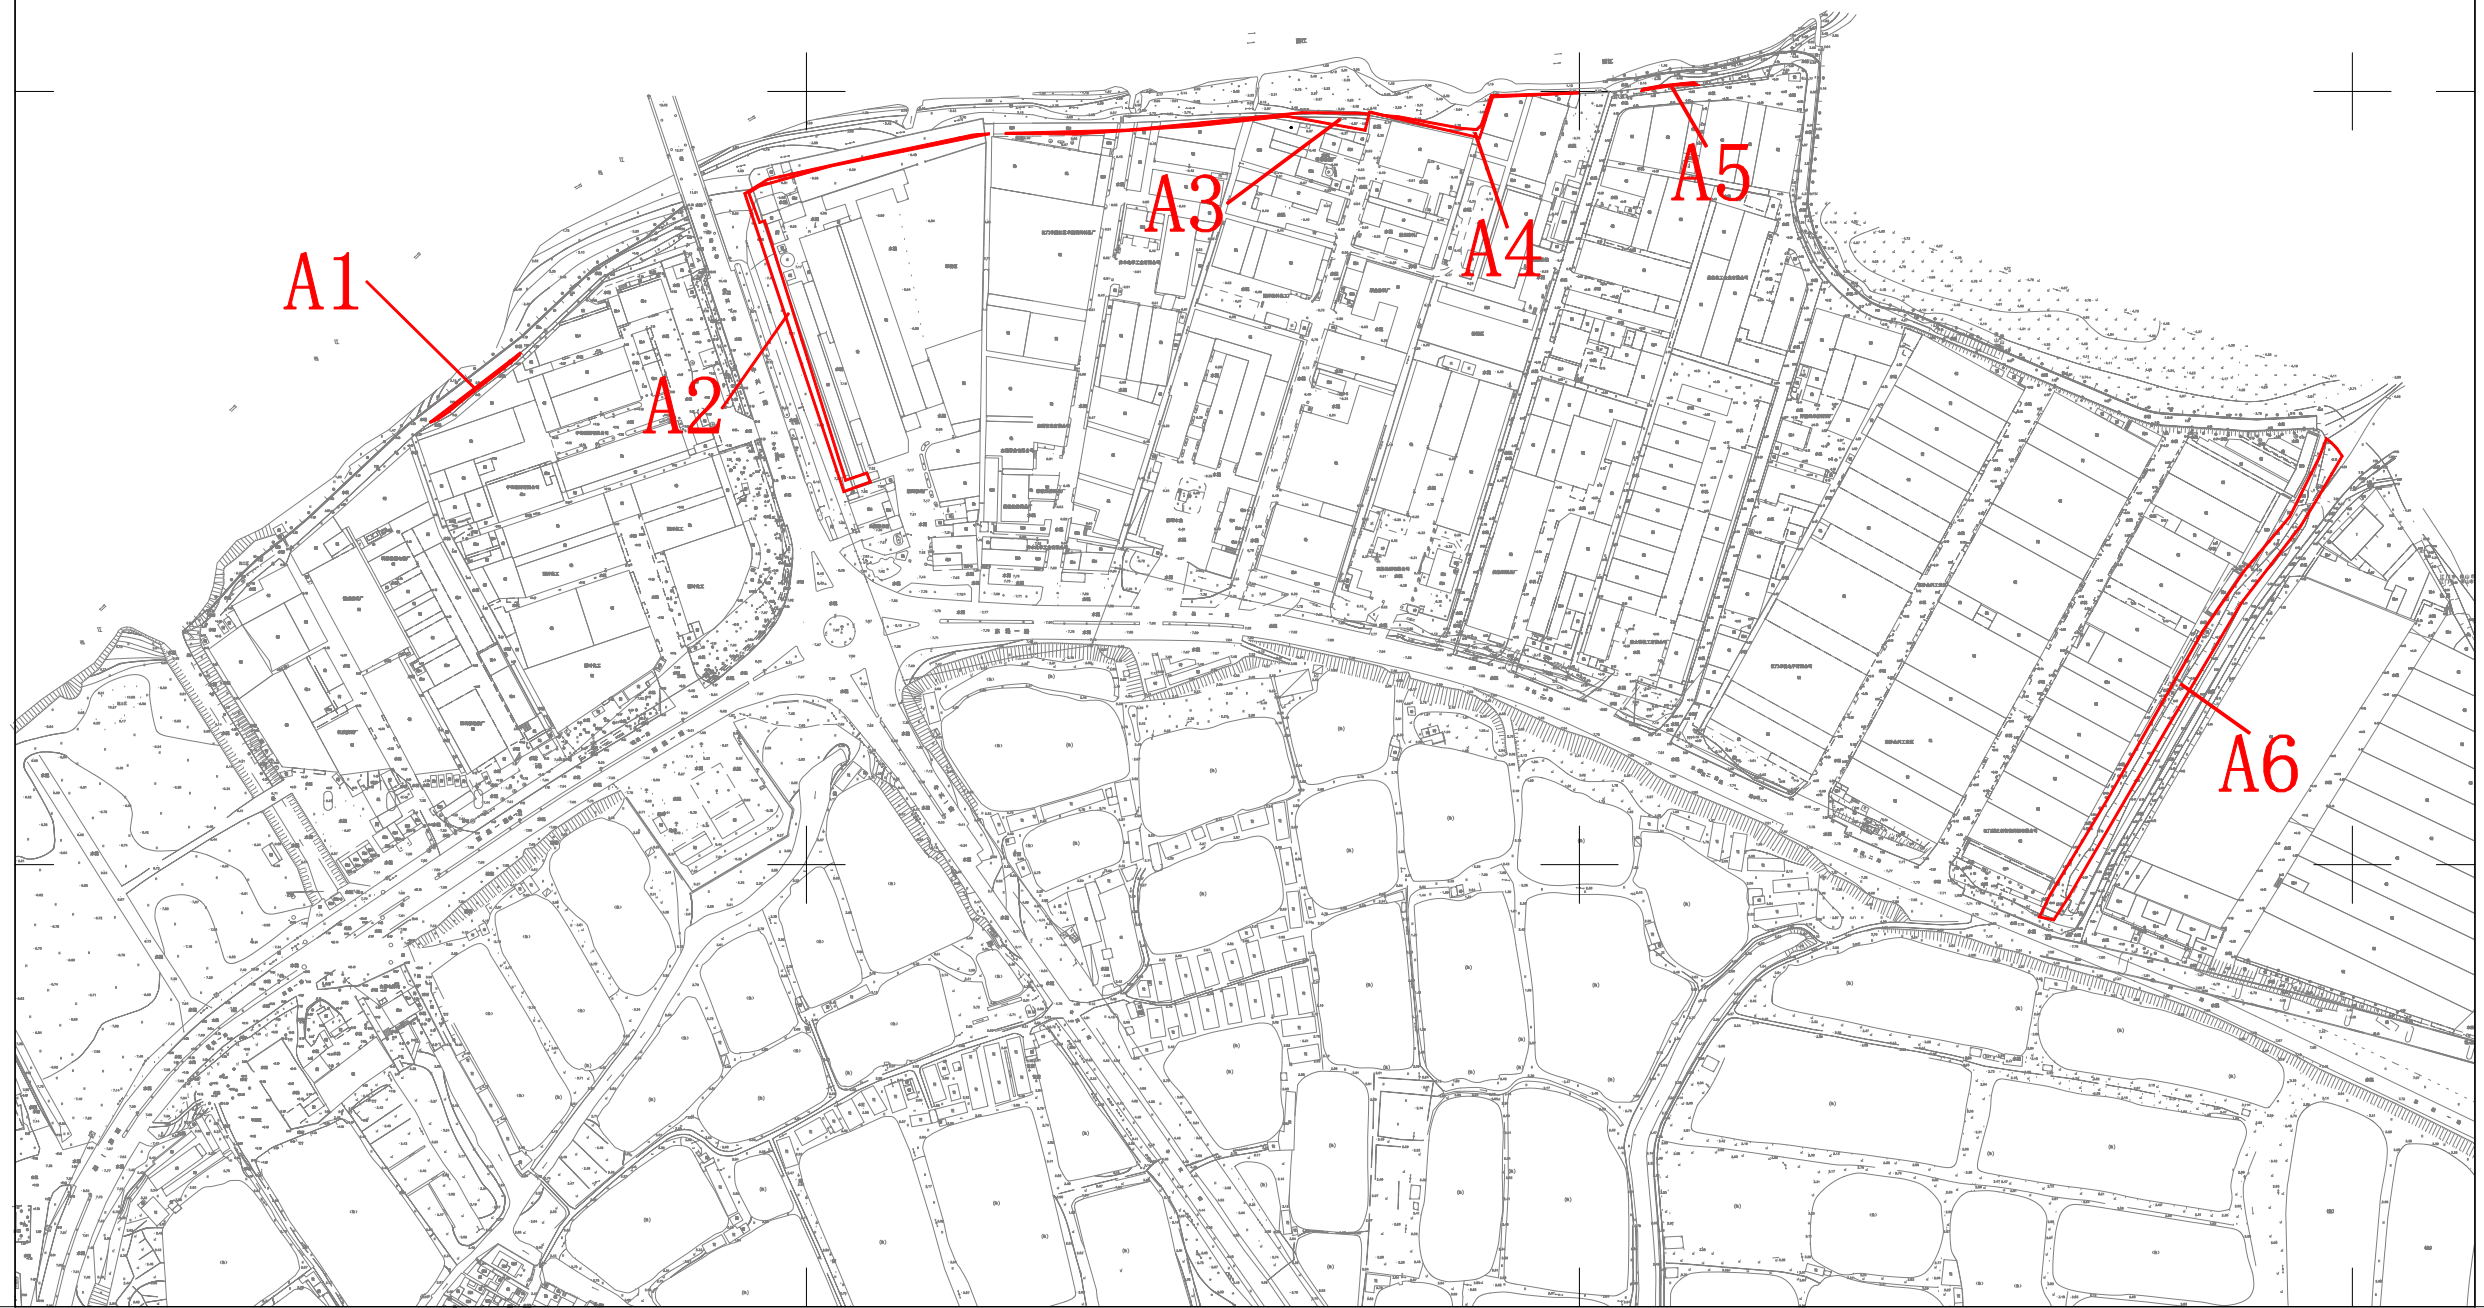

江门市国土测绘大队

2000国家大地坐标系，2017标准图式
1985国家高程基准，等高距为1米
2017年标准图式

1:4000

编号：202504250001

绘图员：宁 静
检查员：吴陶异
审核员：敖卓岳