


宗地平面图

土地座落:江门市蓬江区杜阮镇龙榜村牛泯岗(土名)地段

公告号:蓬征公告字(2025)10号

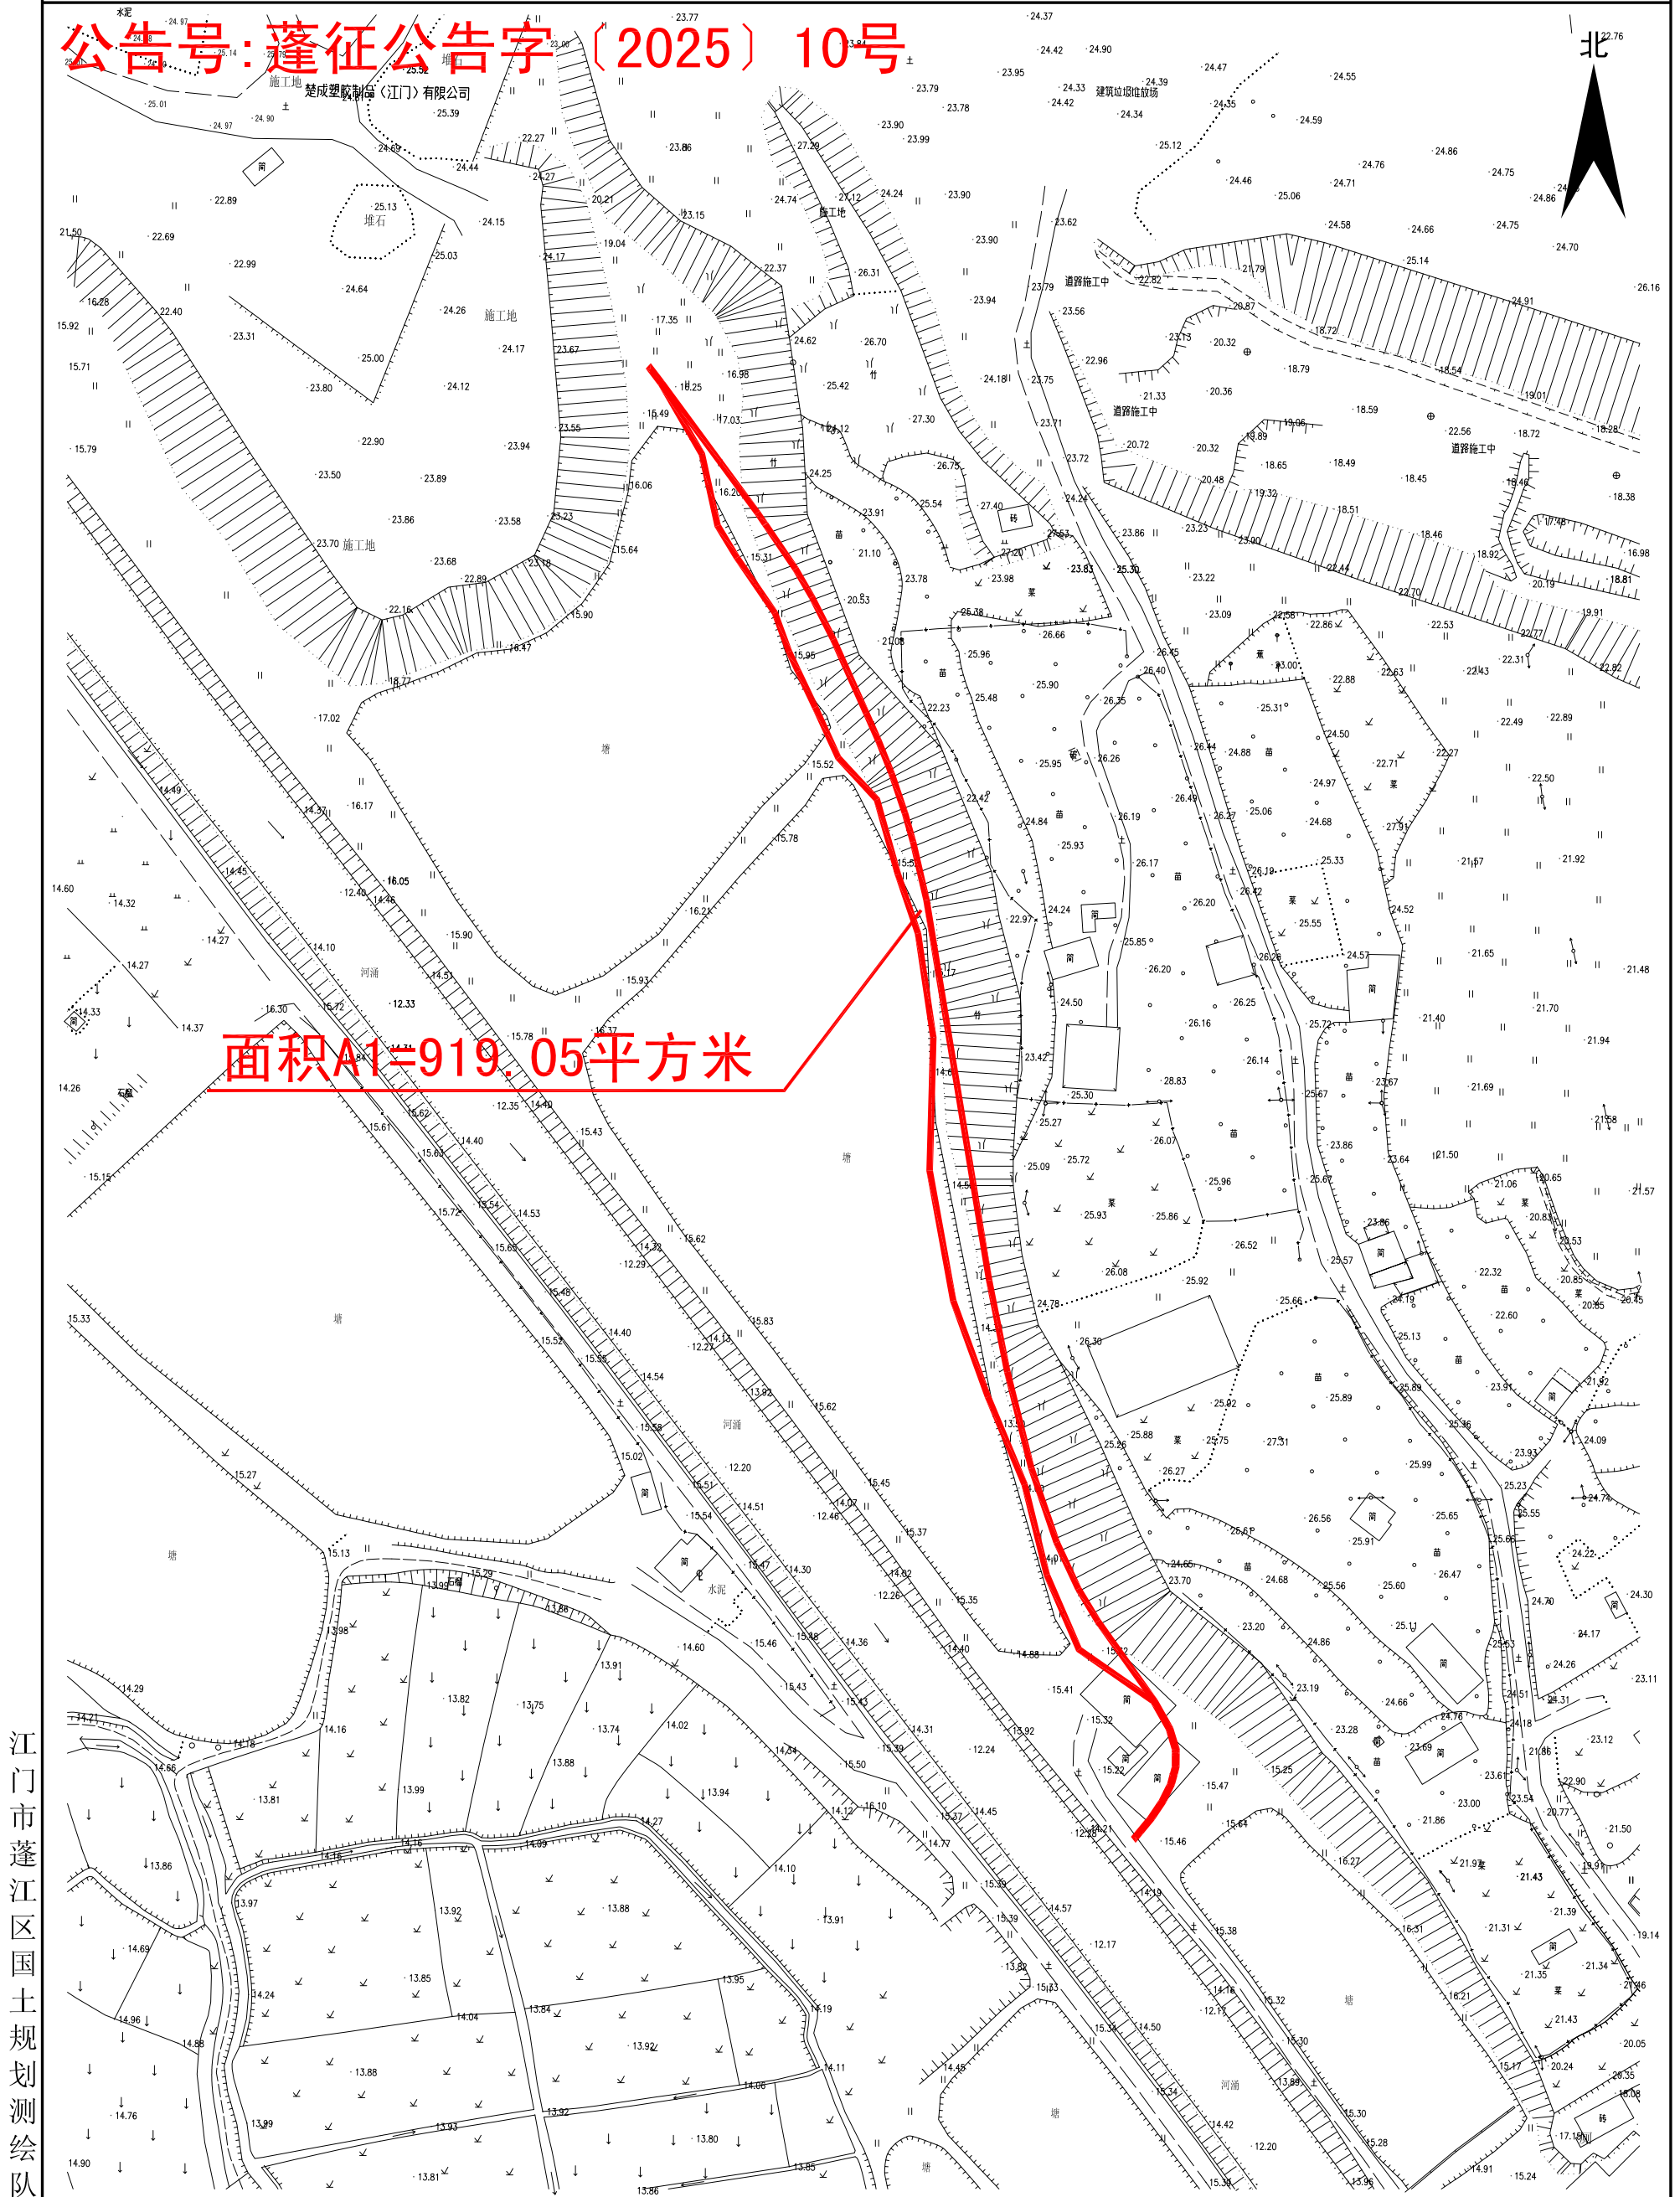

2000国家大地坐标系
1985国家高程基准，等高距为0.5米
2007年版图式

绘图编号: 20250212-1
绘图日期: 2025.06.04

1:1000

绘图员：高卓荣
检查员：苏文勇
审核员：乔柱