


宗地平面图

土地座落：江门市蓬江区杜阮镇松岭村东木山（土名）地段

公告号：蓬征公告字（2025）11号

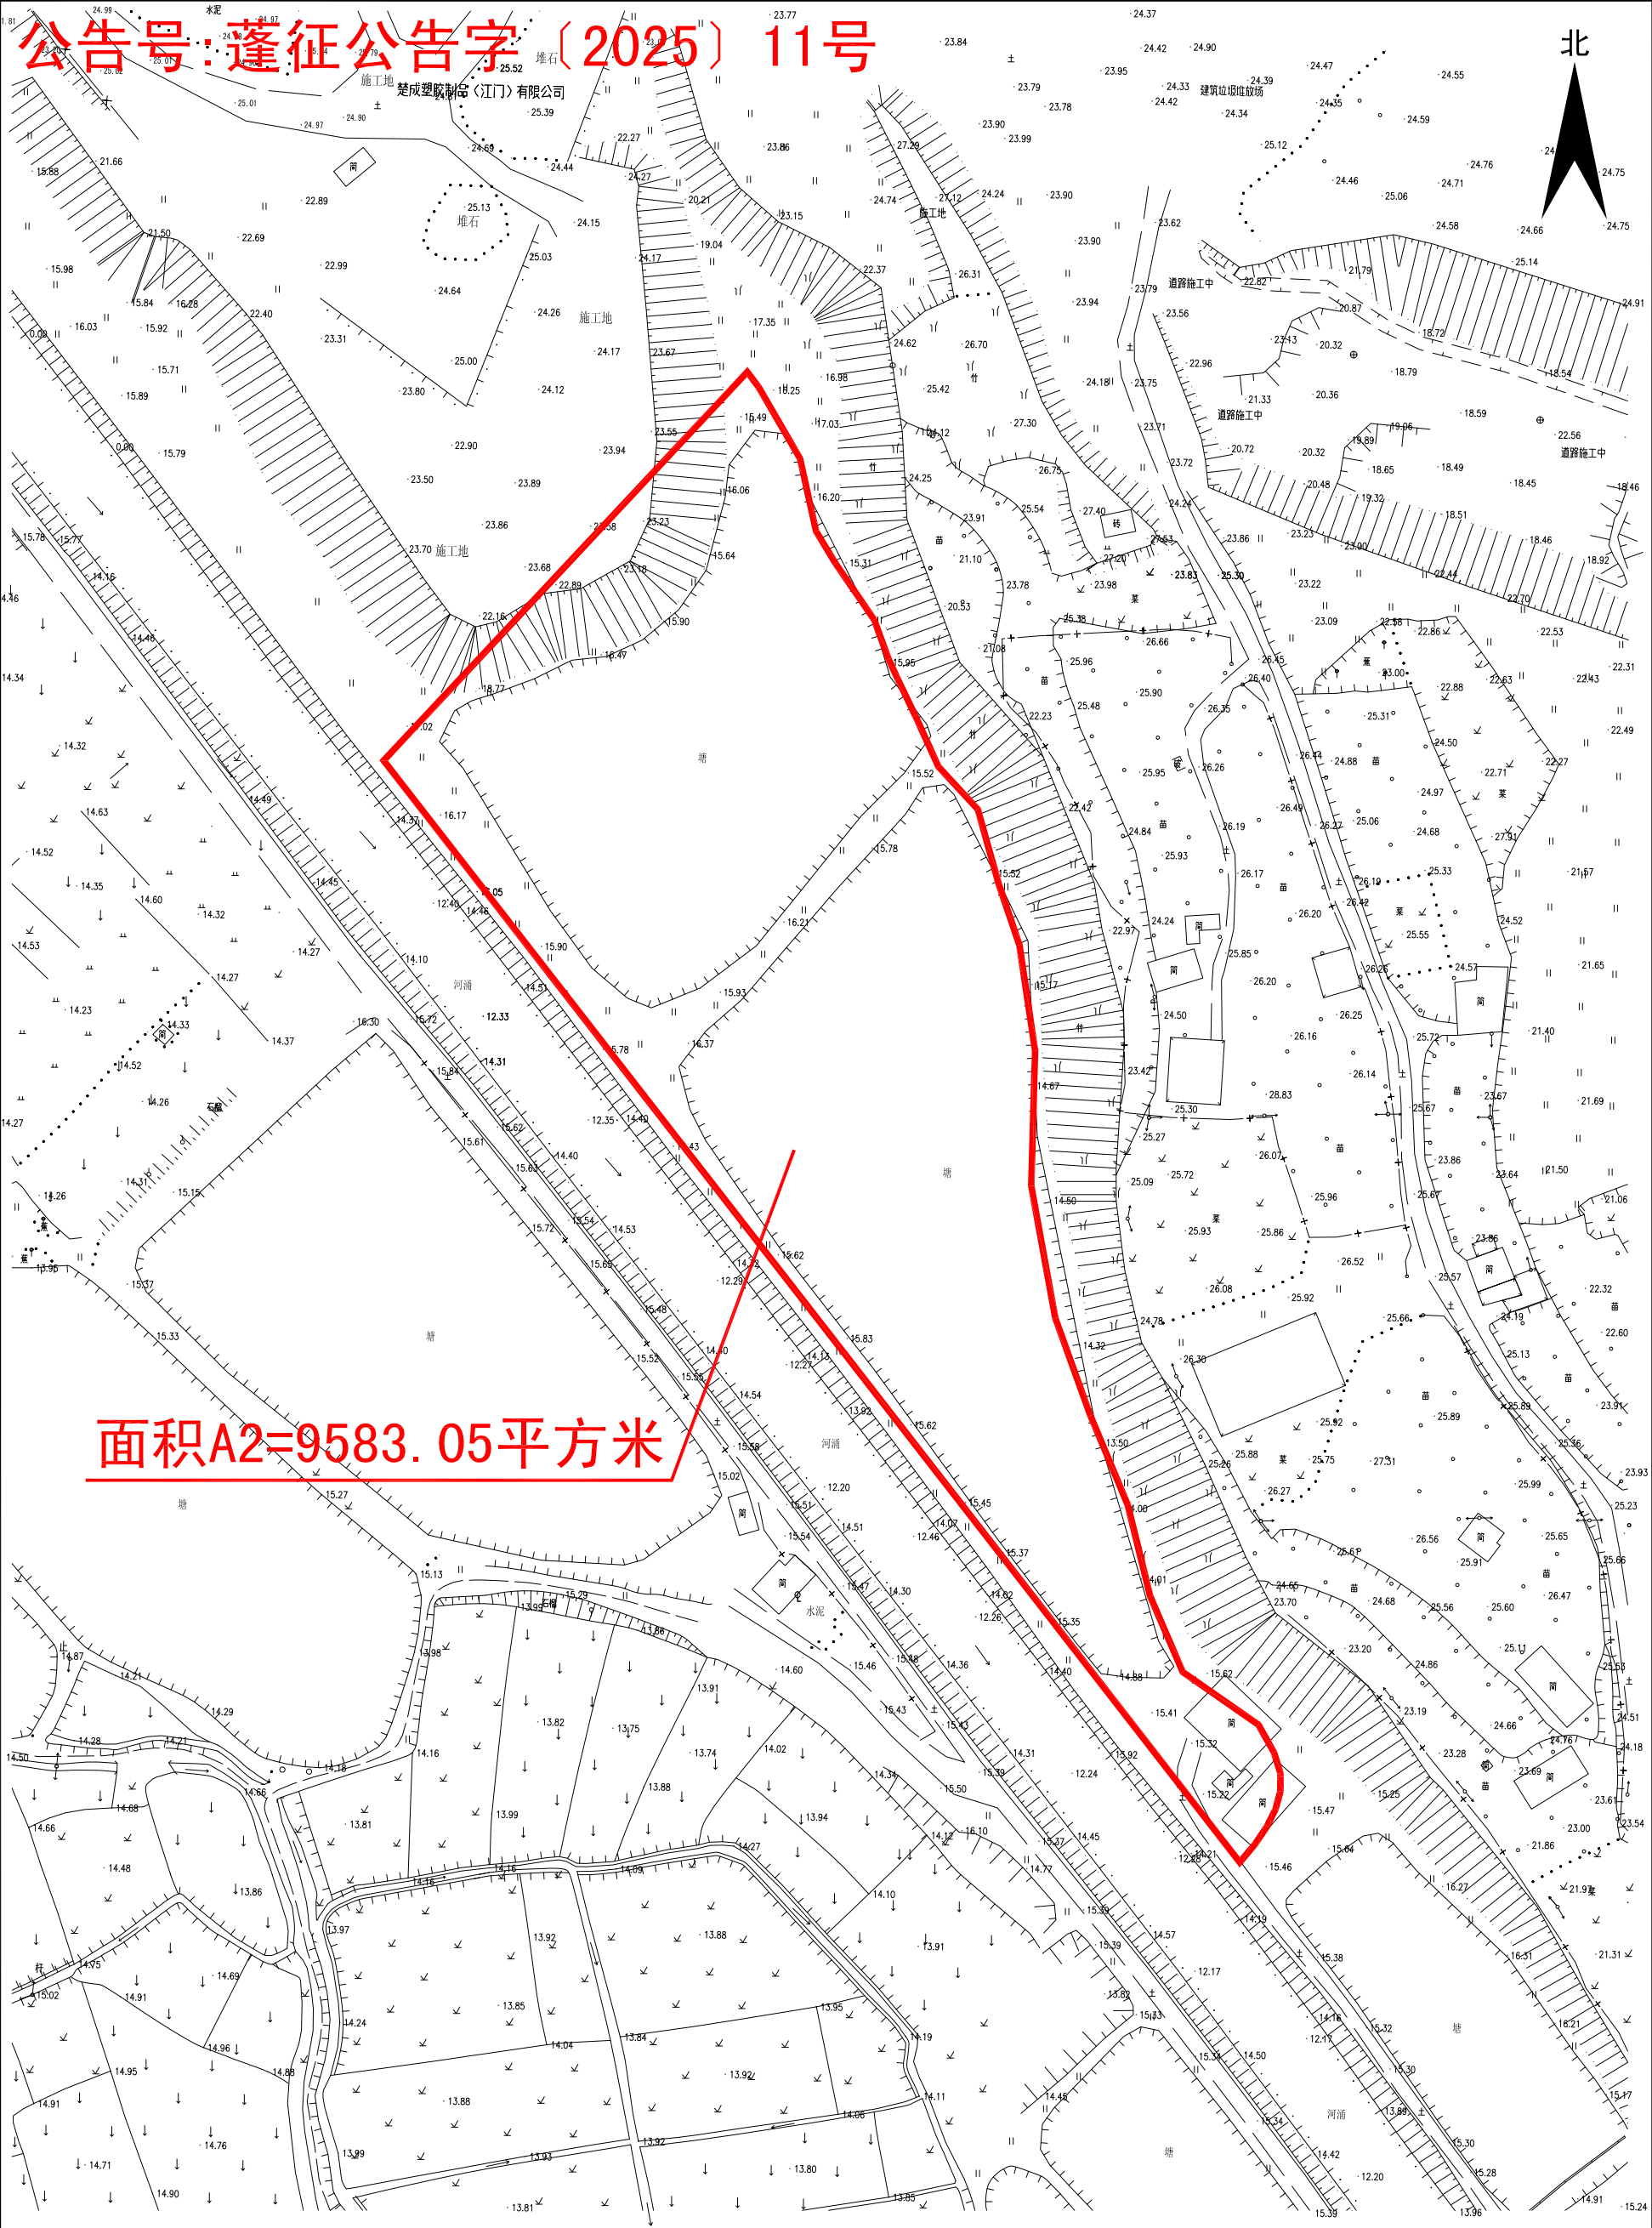

面积A2=9583.05平方米

江门市蓬江区国土规划测绘队

2000国家大地坐标系
1985国家高程基准，等高距为0.5米
2007年版图式

绘图编号：20250212-2
绘图日期：2025.06.04

1:1000

绘图员：高卓荣
检查员：苏文勇
审核员：乔柱