


# 拟征收土地公告

蓬征预公告字（三旧）（2025）1号

土地坐落：蓬江区荷塘镇南村东西沙地段

拟征收土地总面积（A1+A2）：23.6190公顷

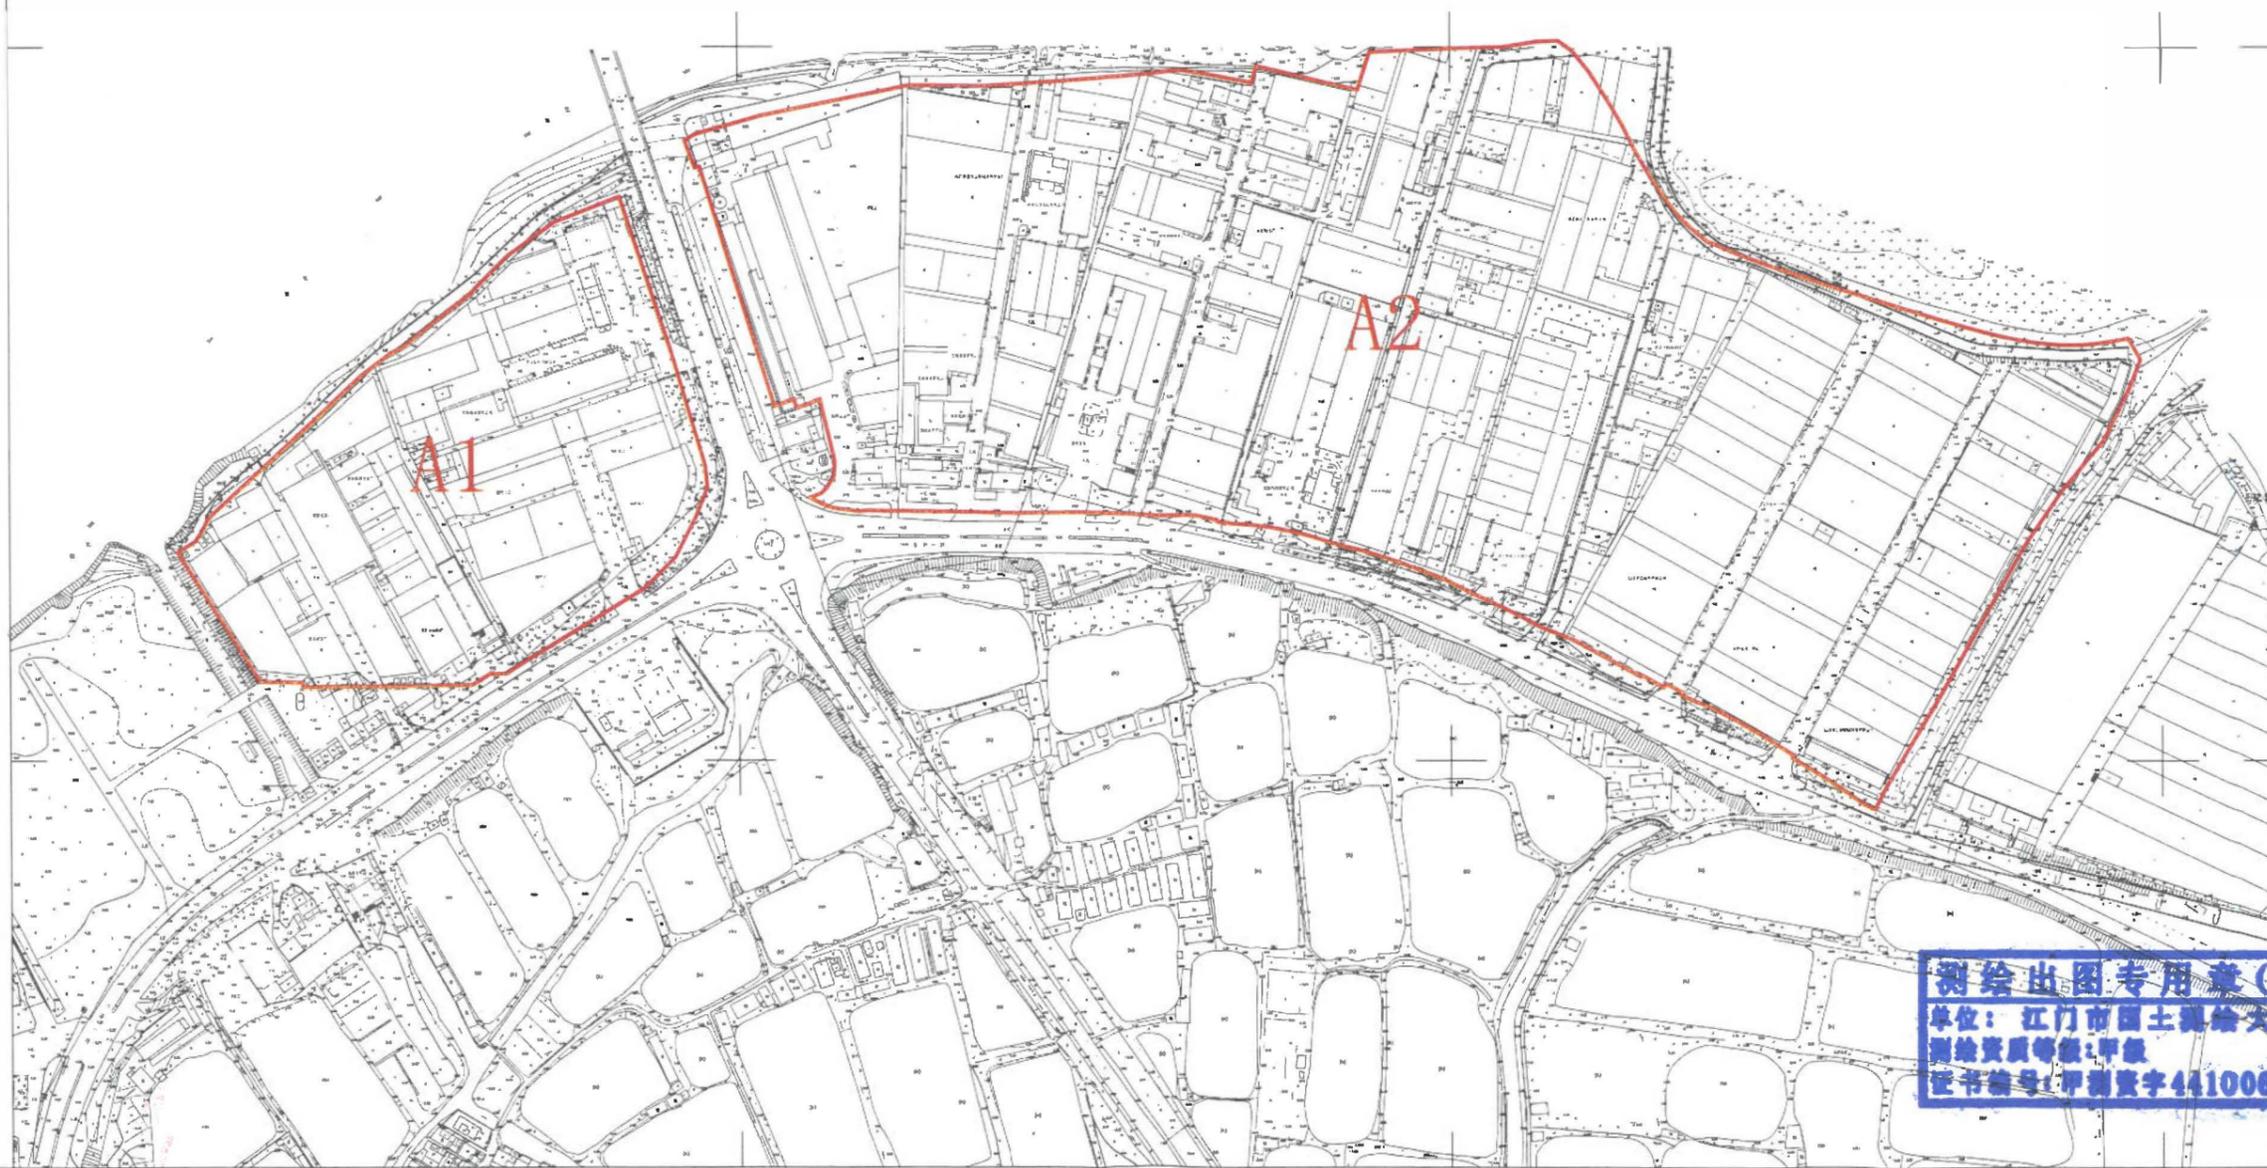

江门市国土测绘大队

2000国家大地坐标系，2017标准图式  
1985国家高程基准，等高距为1米  
2017年标准图式

1:4000

编号：202504250001

绘图员：宁 静  
检查员：吴陶异  
审核员：敖卓岳