


公告图

公告号：蓬征预公告字（2025）9号

坐落：荷塘镇六坊村山塘水坑（土名）地段

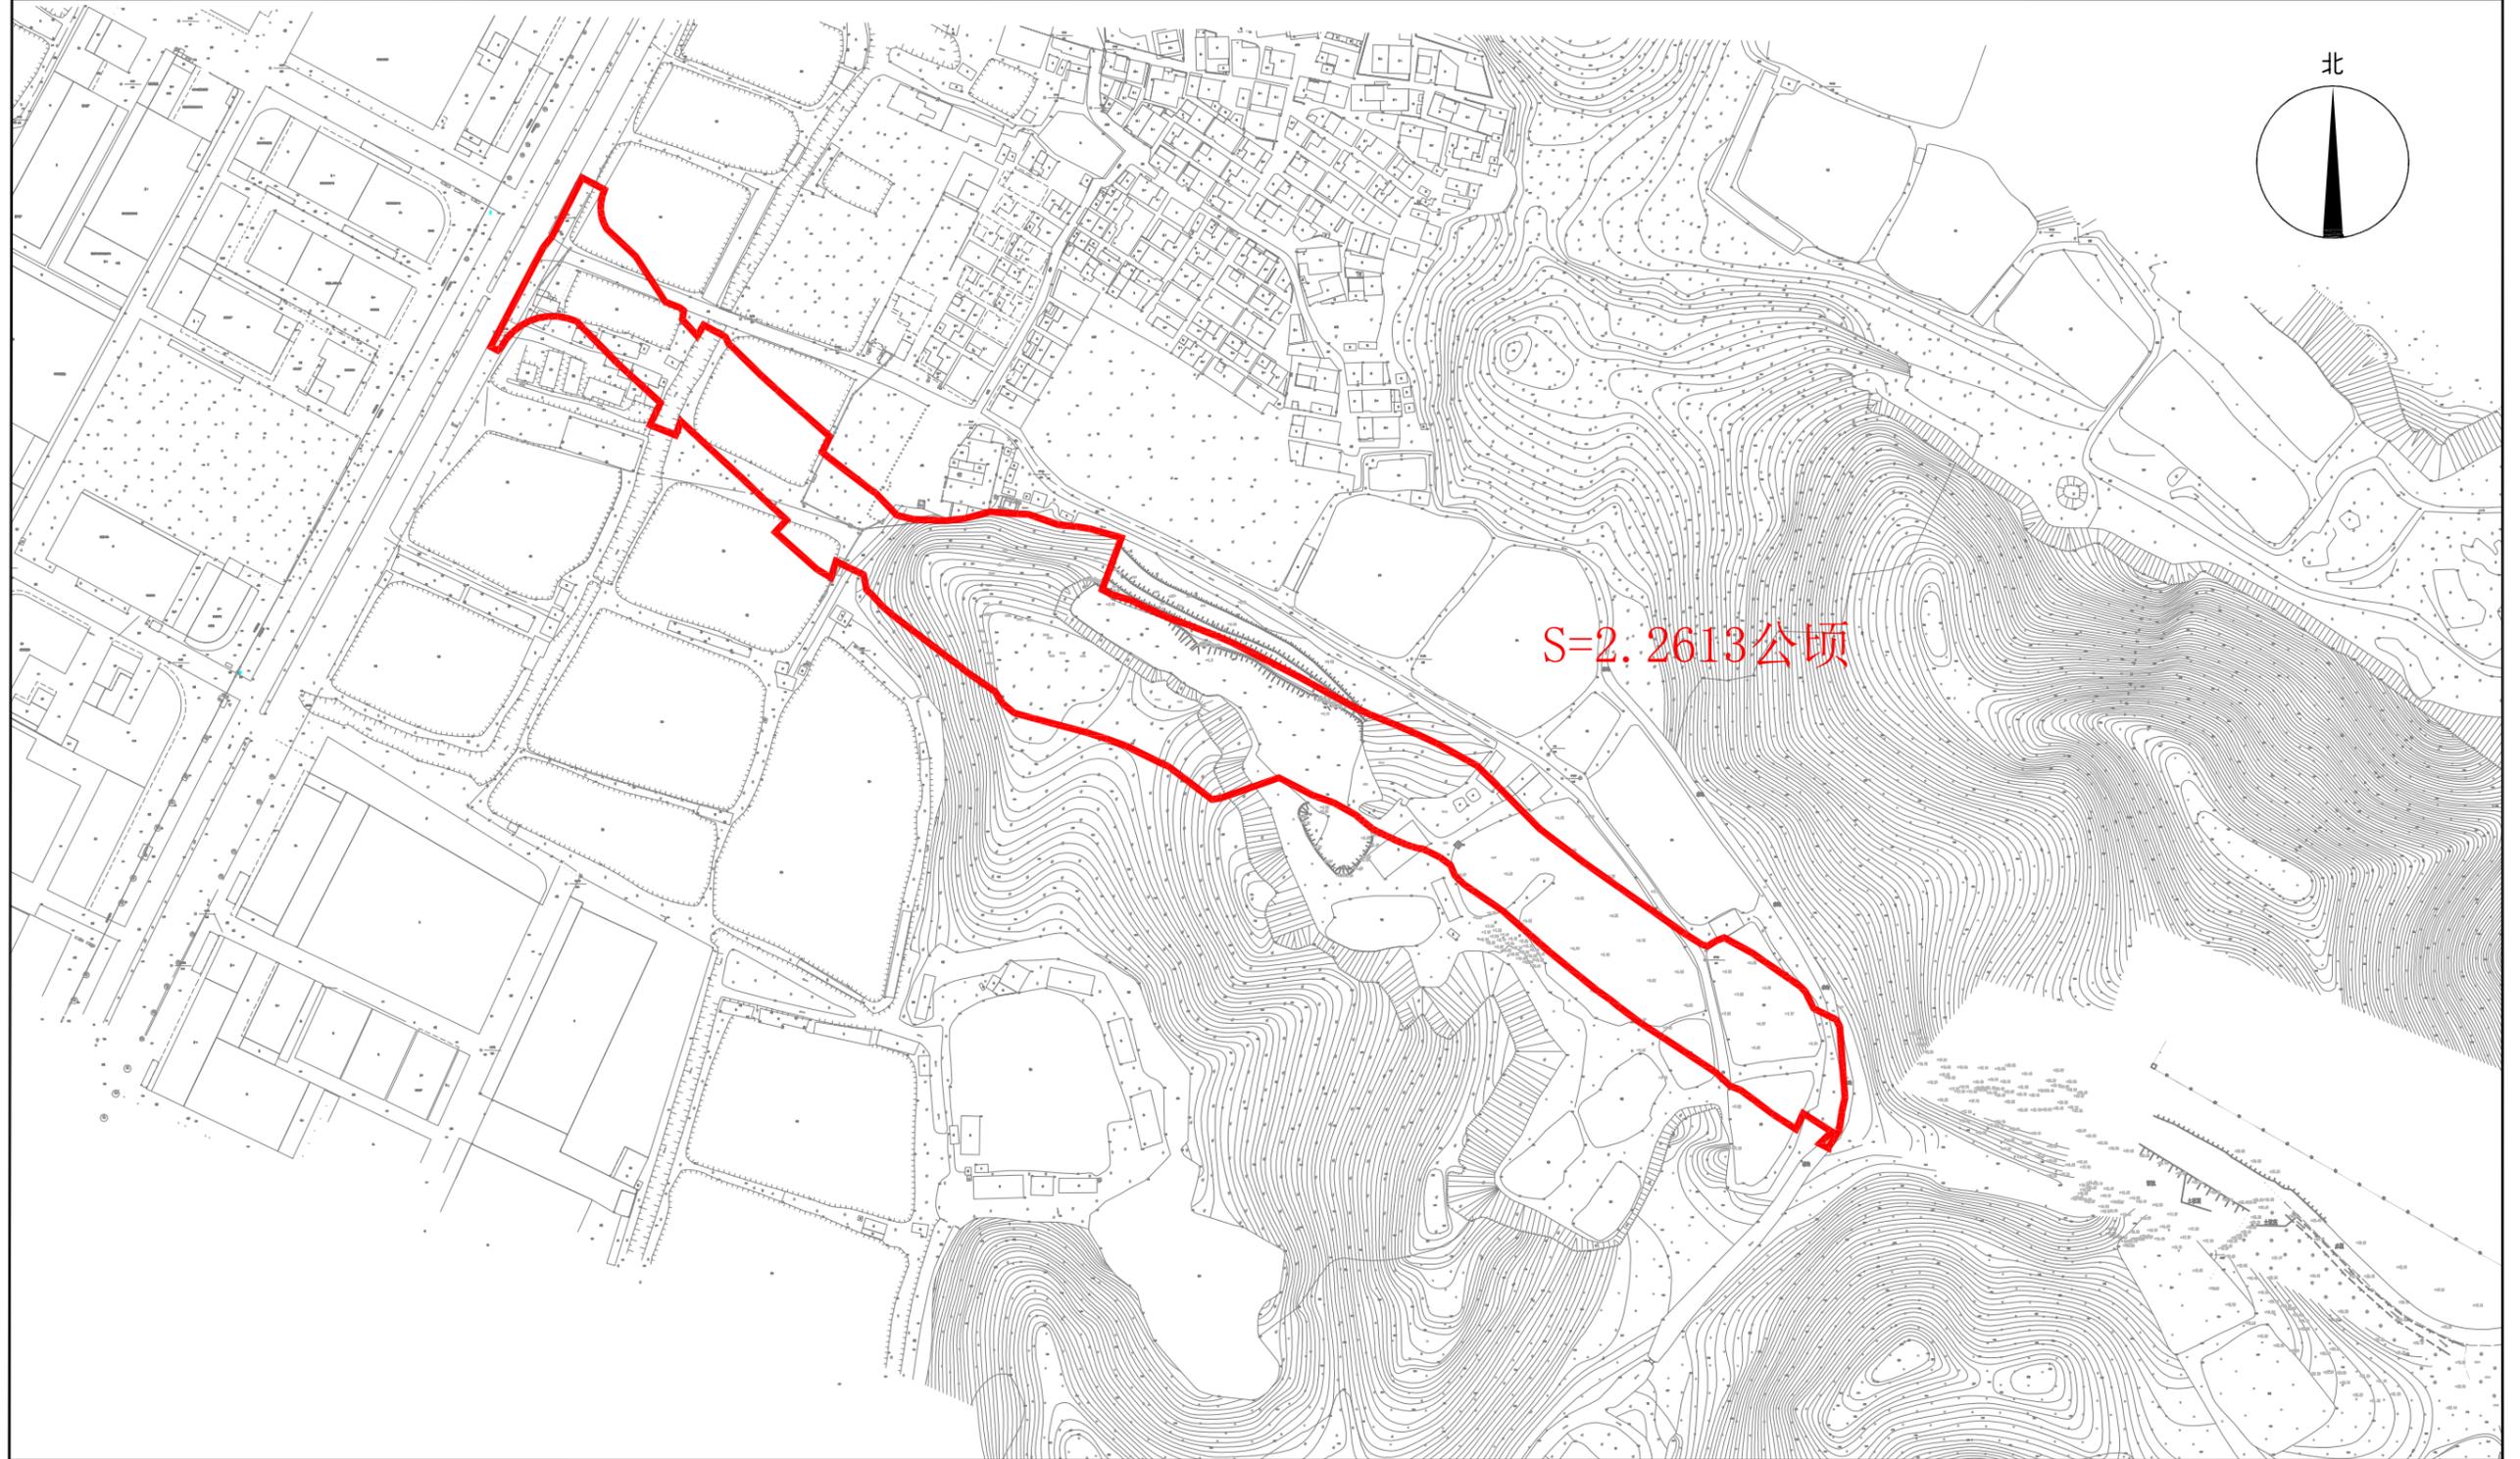

甘肃大禹九洲空间信息科技有限公司江门分公司

2025年7月数字化制图
2000国家大地坐标系

1:2500

制图者：张雨龙
审核者：谢旺旺