


宗地平面图

蓬江自然资转用公告字〔2025〕6号

土地坐落：蓬江区杜阮镇木朗村地段

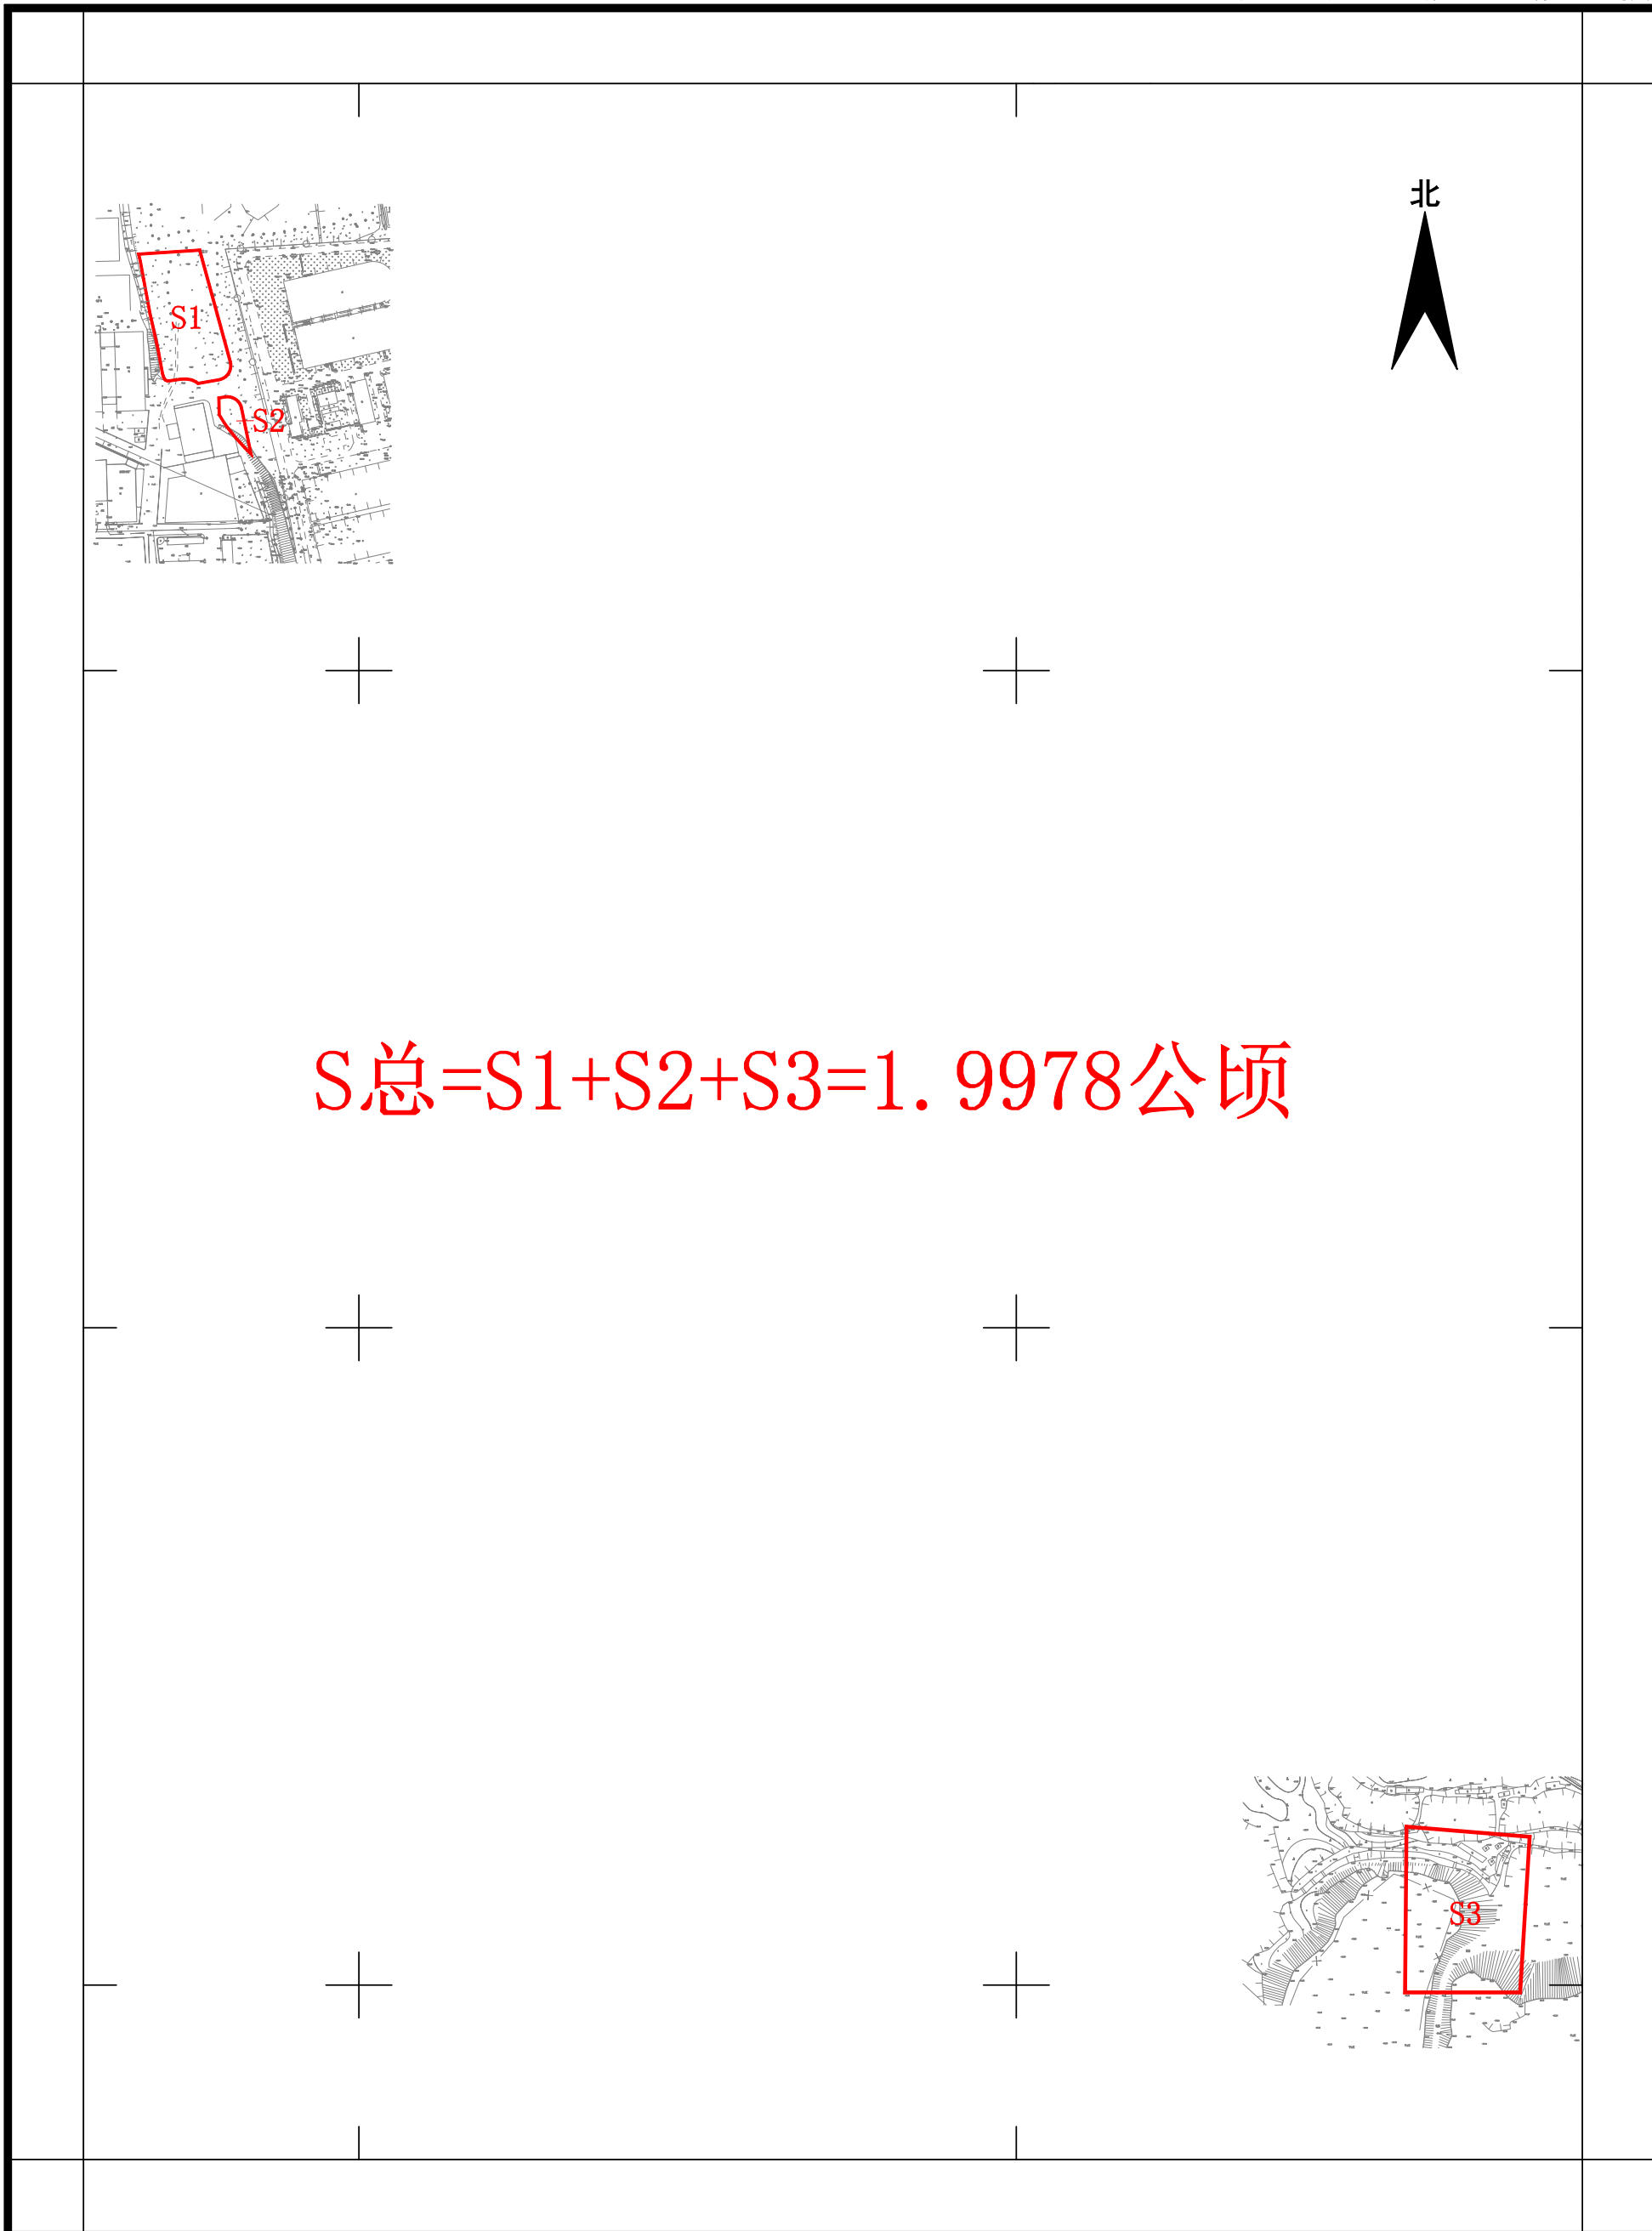

江门市国土测绘大队

2000国家大地坐标系
1985国家高程基准，等高距为1米
2017年标准图式

1:5500

测绘员：吴陶异
绘图员：宁 静
检查员：敖卓岳