


宗地平面图

蓬江自然资转用公告字〔2025〕7号

土地坐落：蓬江区杜阮镇长乔村地段

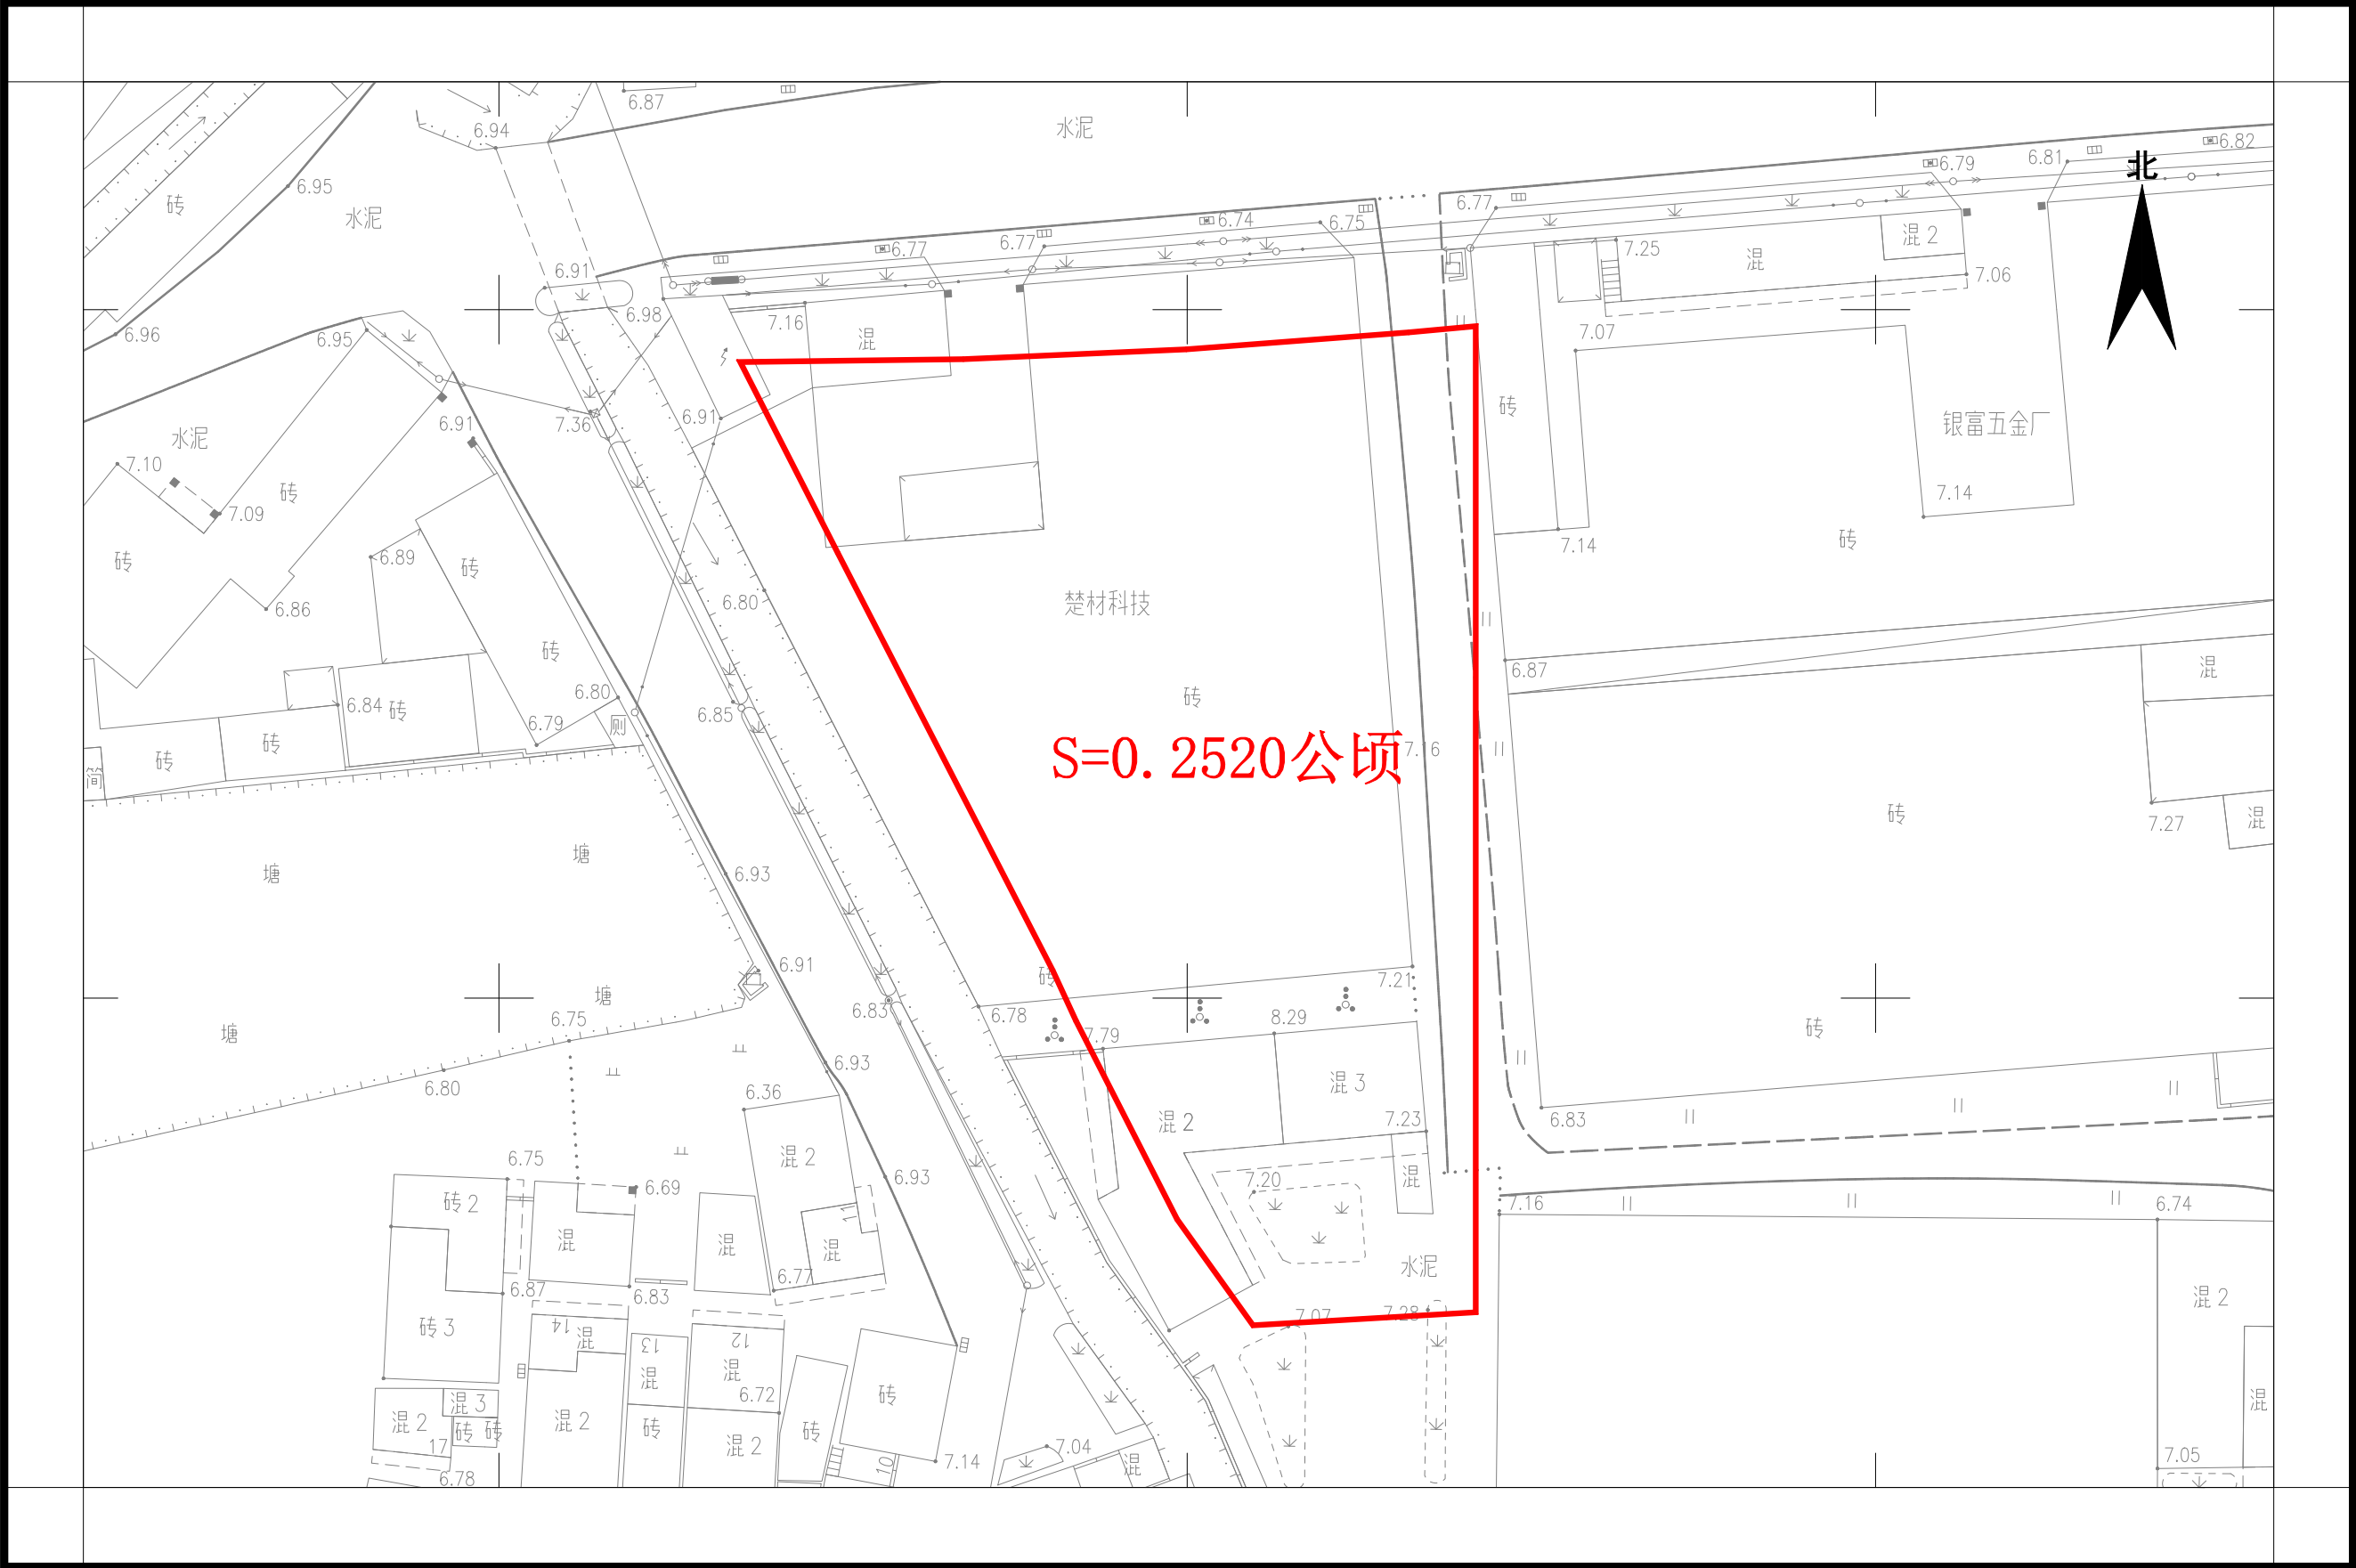

江门市国土测绘大队

2000国家大地坐标系
1985国家高程基准，等高距为1米
2017年版图式

1:500

编号：202401100024

测量员：赵雄发
绘图员：宁 静
检查员：敖卓岳