


宗地平面图

蓬征公告字〔2025〕13号

土地坐落：蓬江区杜阮镇长乔村地段

江门市国土测绘大队

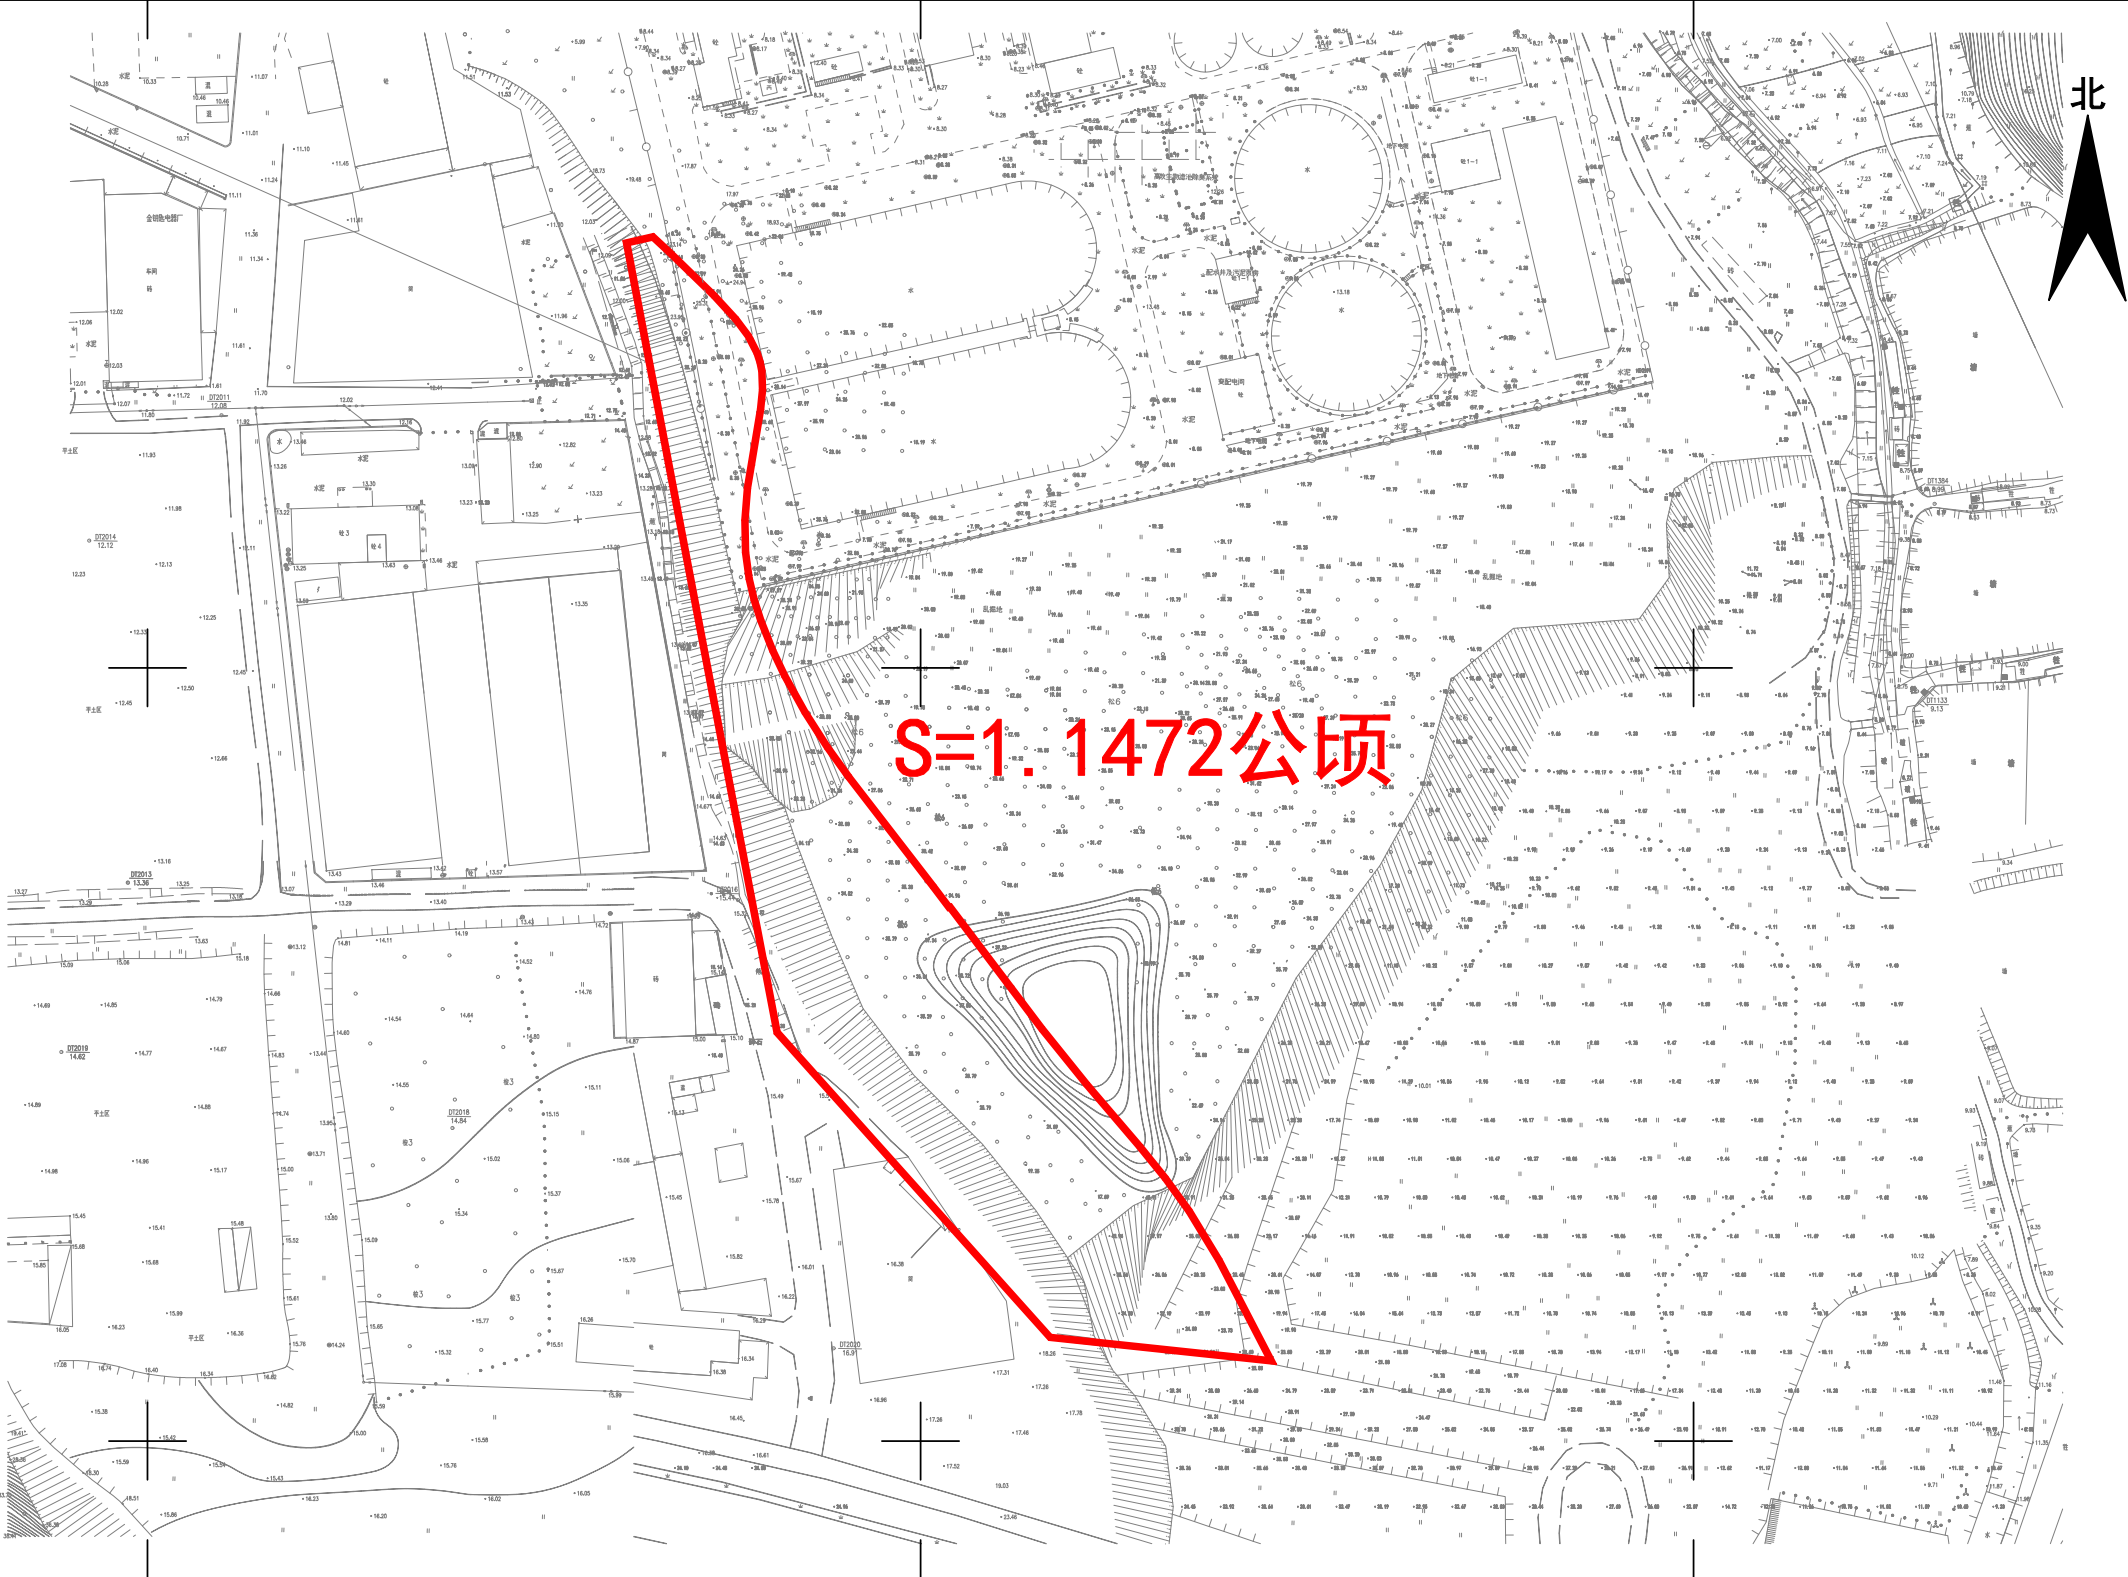

2000国家大地坐标系
1985国家高程基准，等高距为1米
2017年版图式

1:2000

编号：202401100024

测量员：吴陶异
绘图员：宁 静
检查员：敖卓岳