


公告图

公告号：蓬自然公告字〔2025〕9号

坐落：荷塘镇六坊村山塘水坑（土名）地段

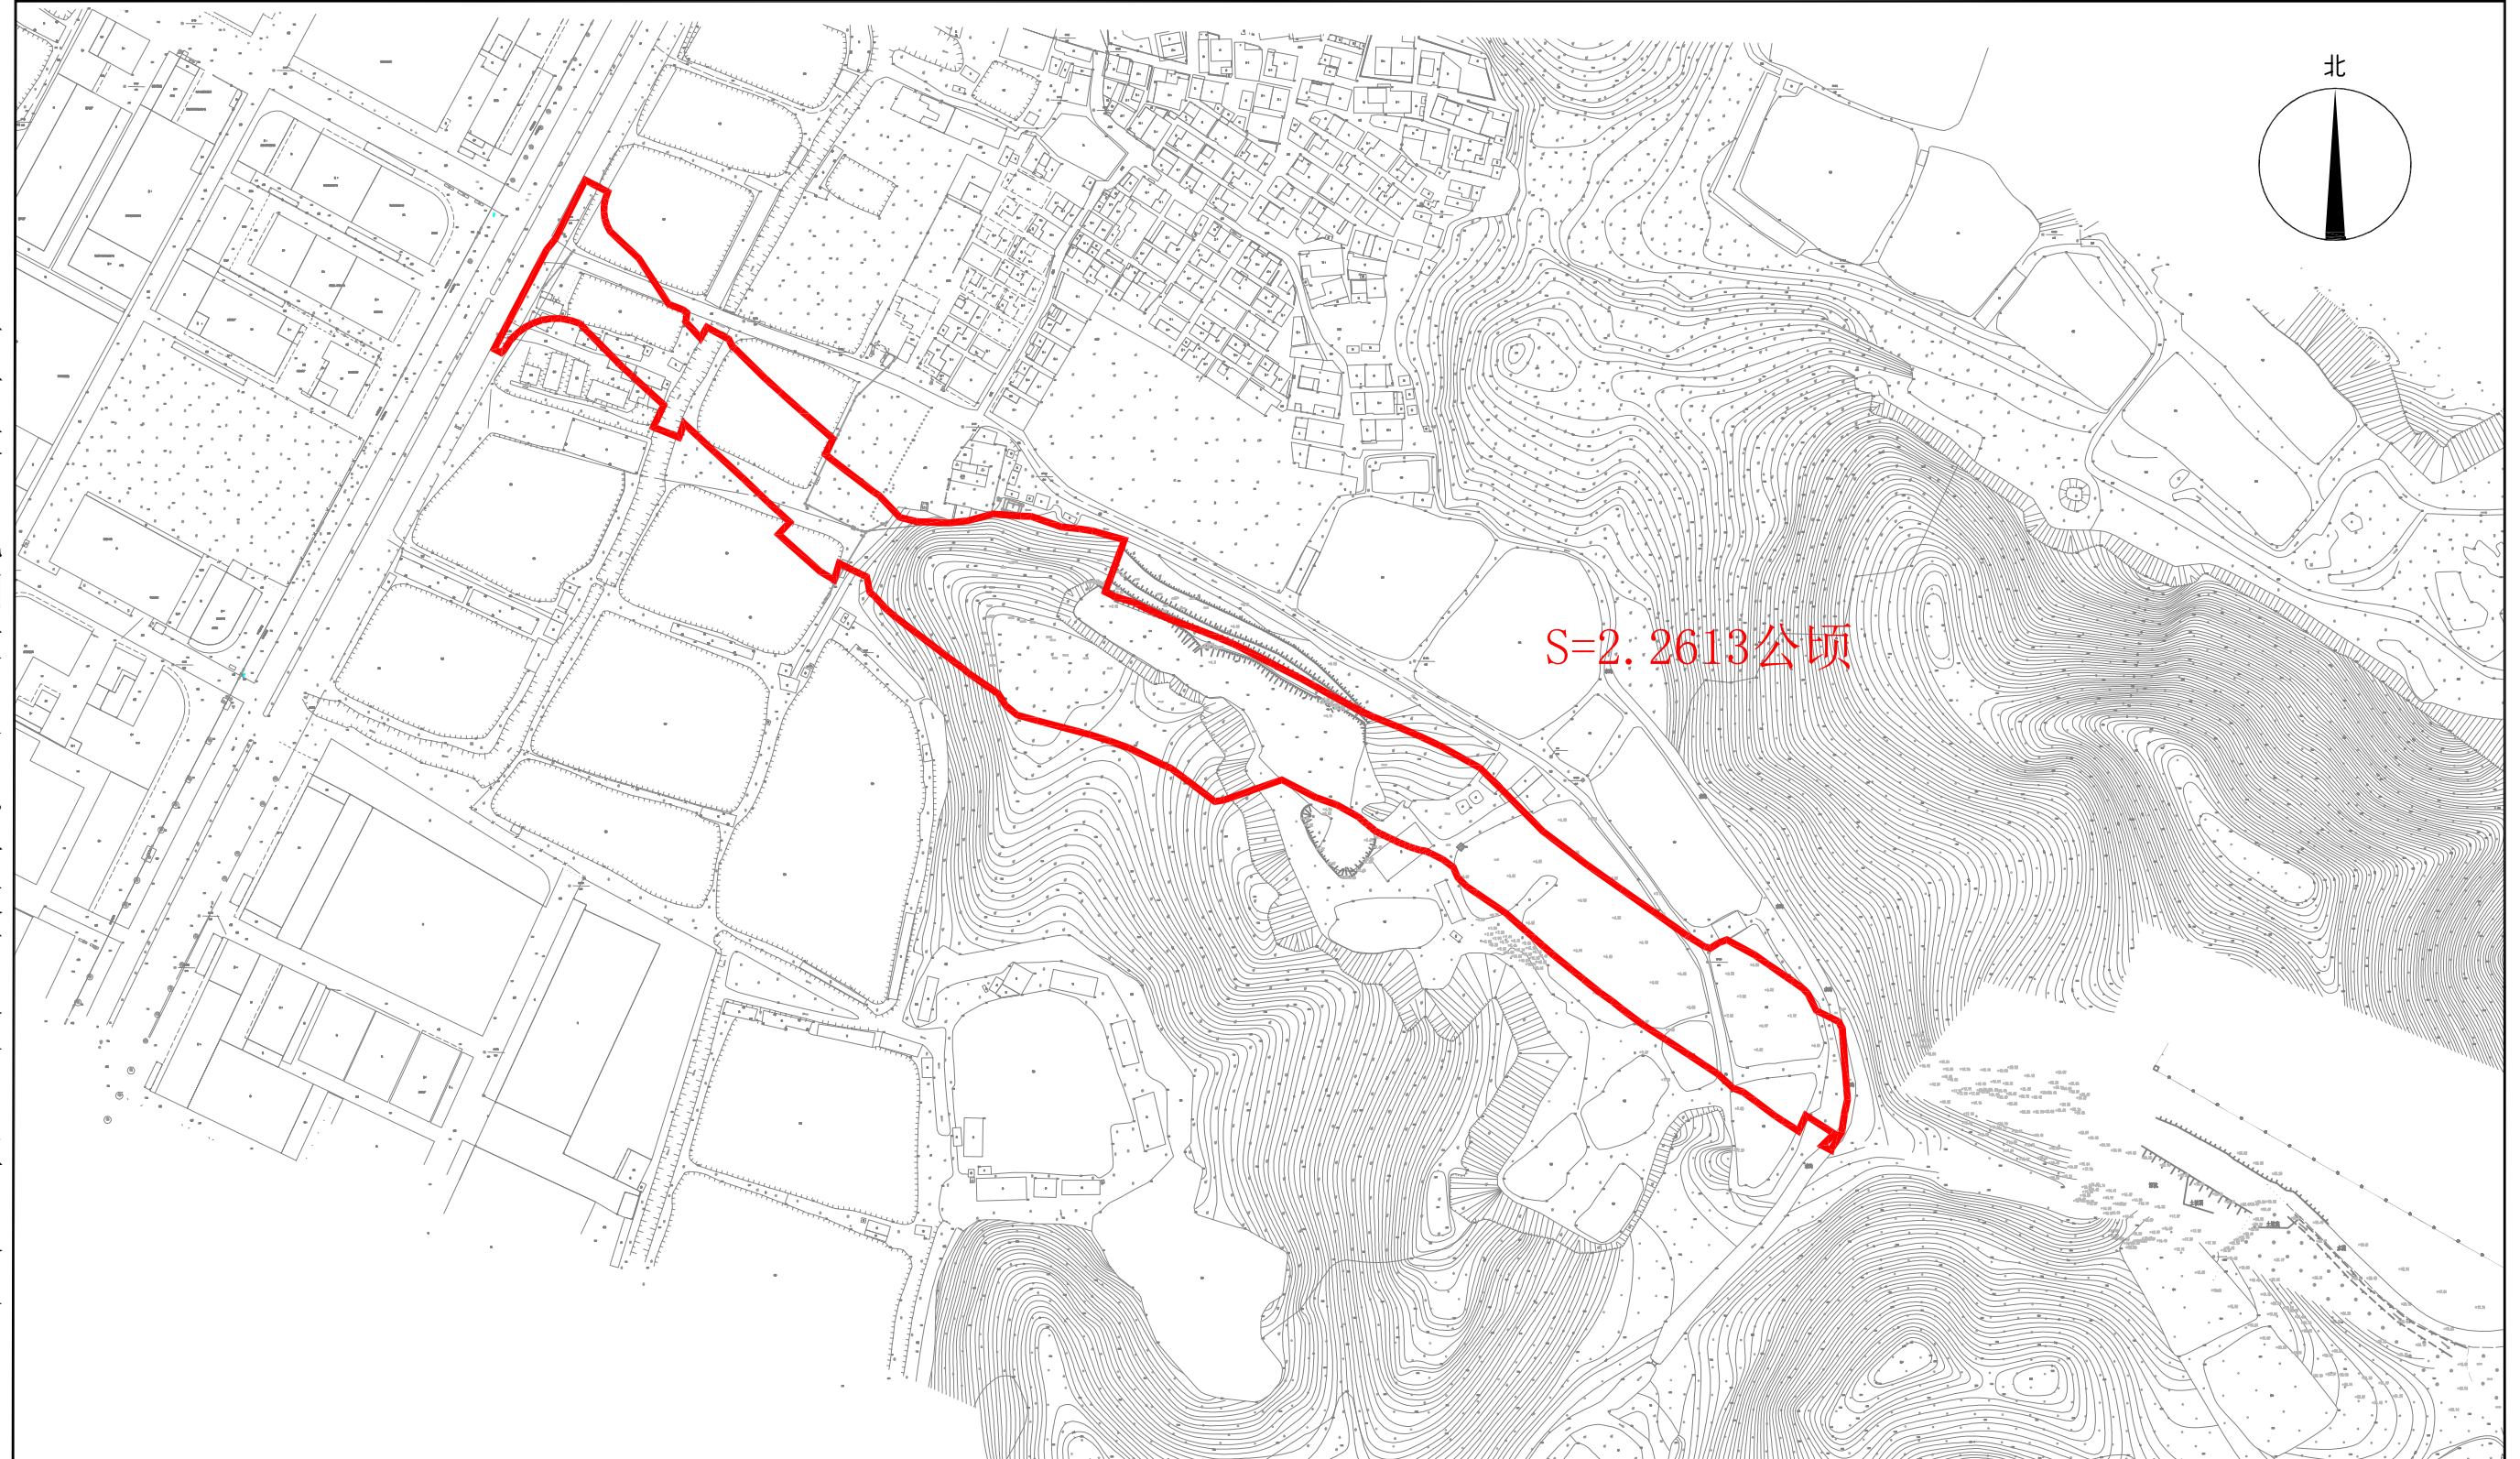

S=2.2613公顷

甘肃大禹九洲空间信息科技有限公司江门分公司

2025年7月数字化制图
2000国家大地坐标系

1:2500

制图者:张雨龙
审核者:谢旺旺