


拟征收土地公告

蓬征预公告字〔2025〕18号

土地座落：蓬江区杜阮镇亭园村长坑山（土名）地段

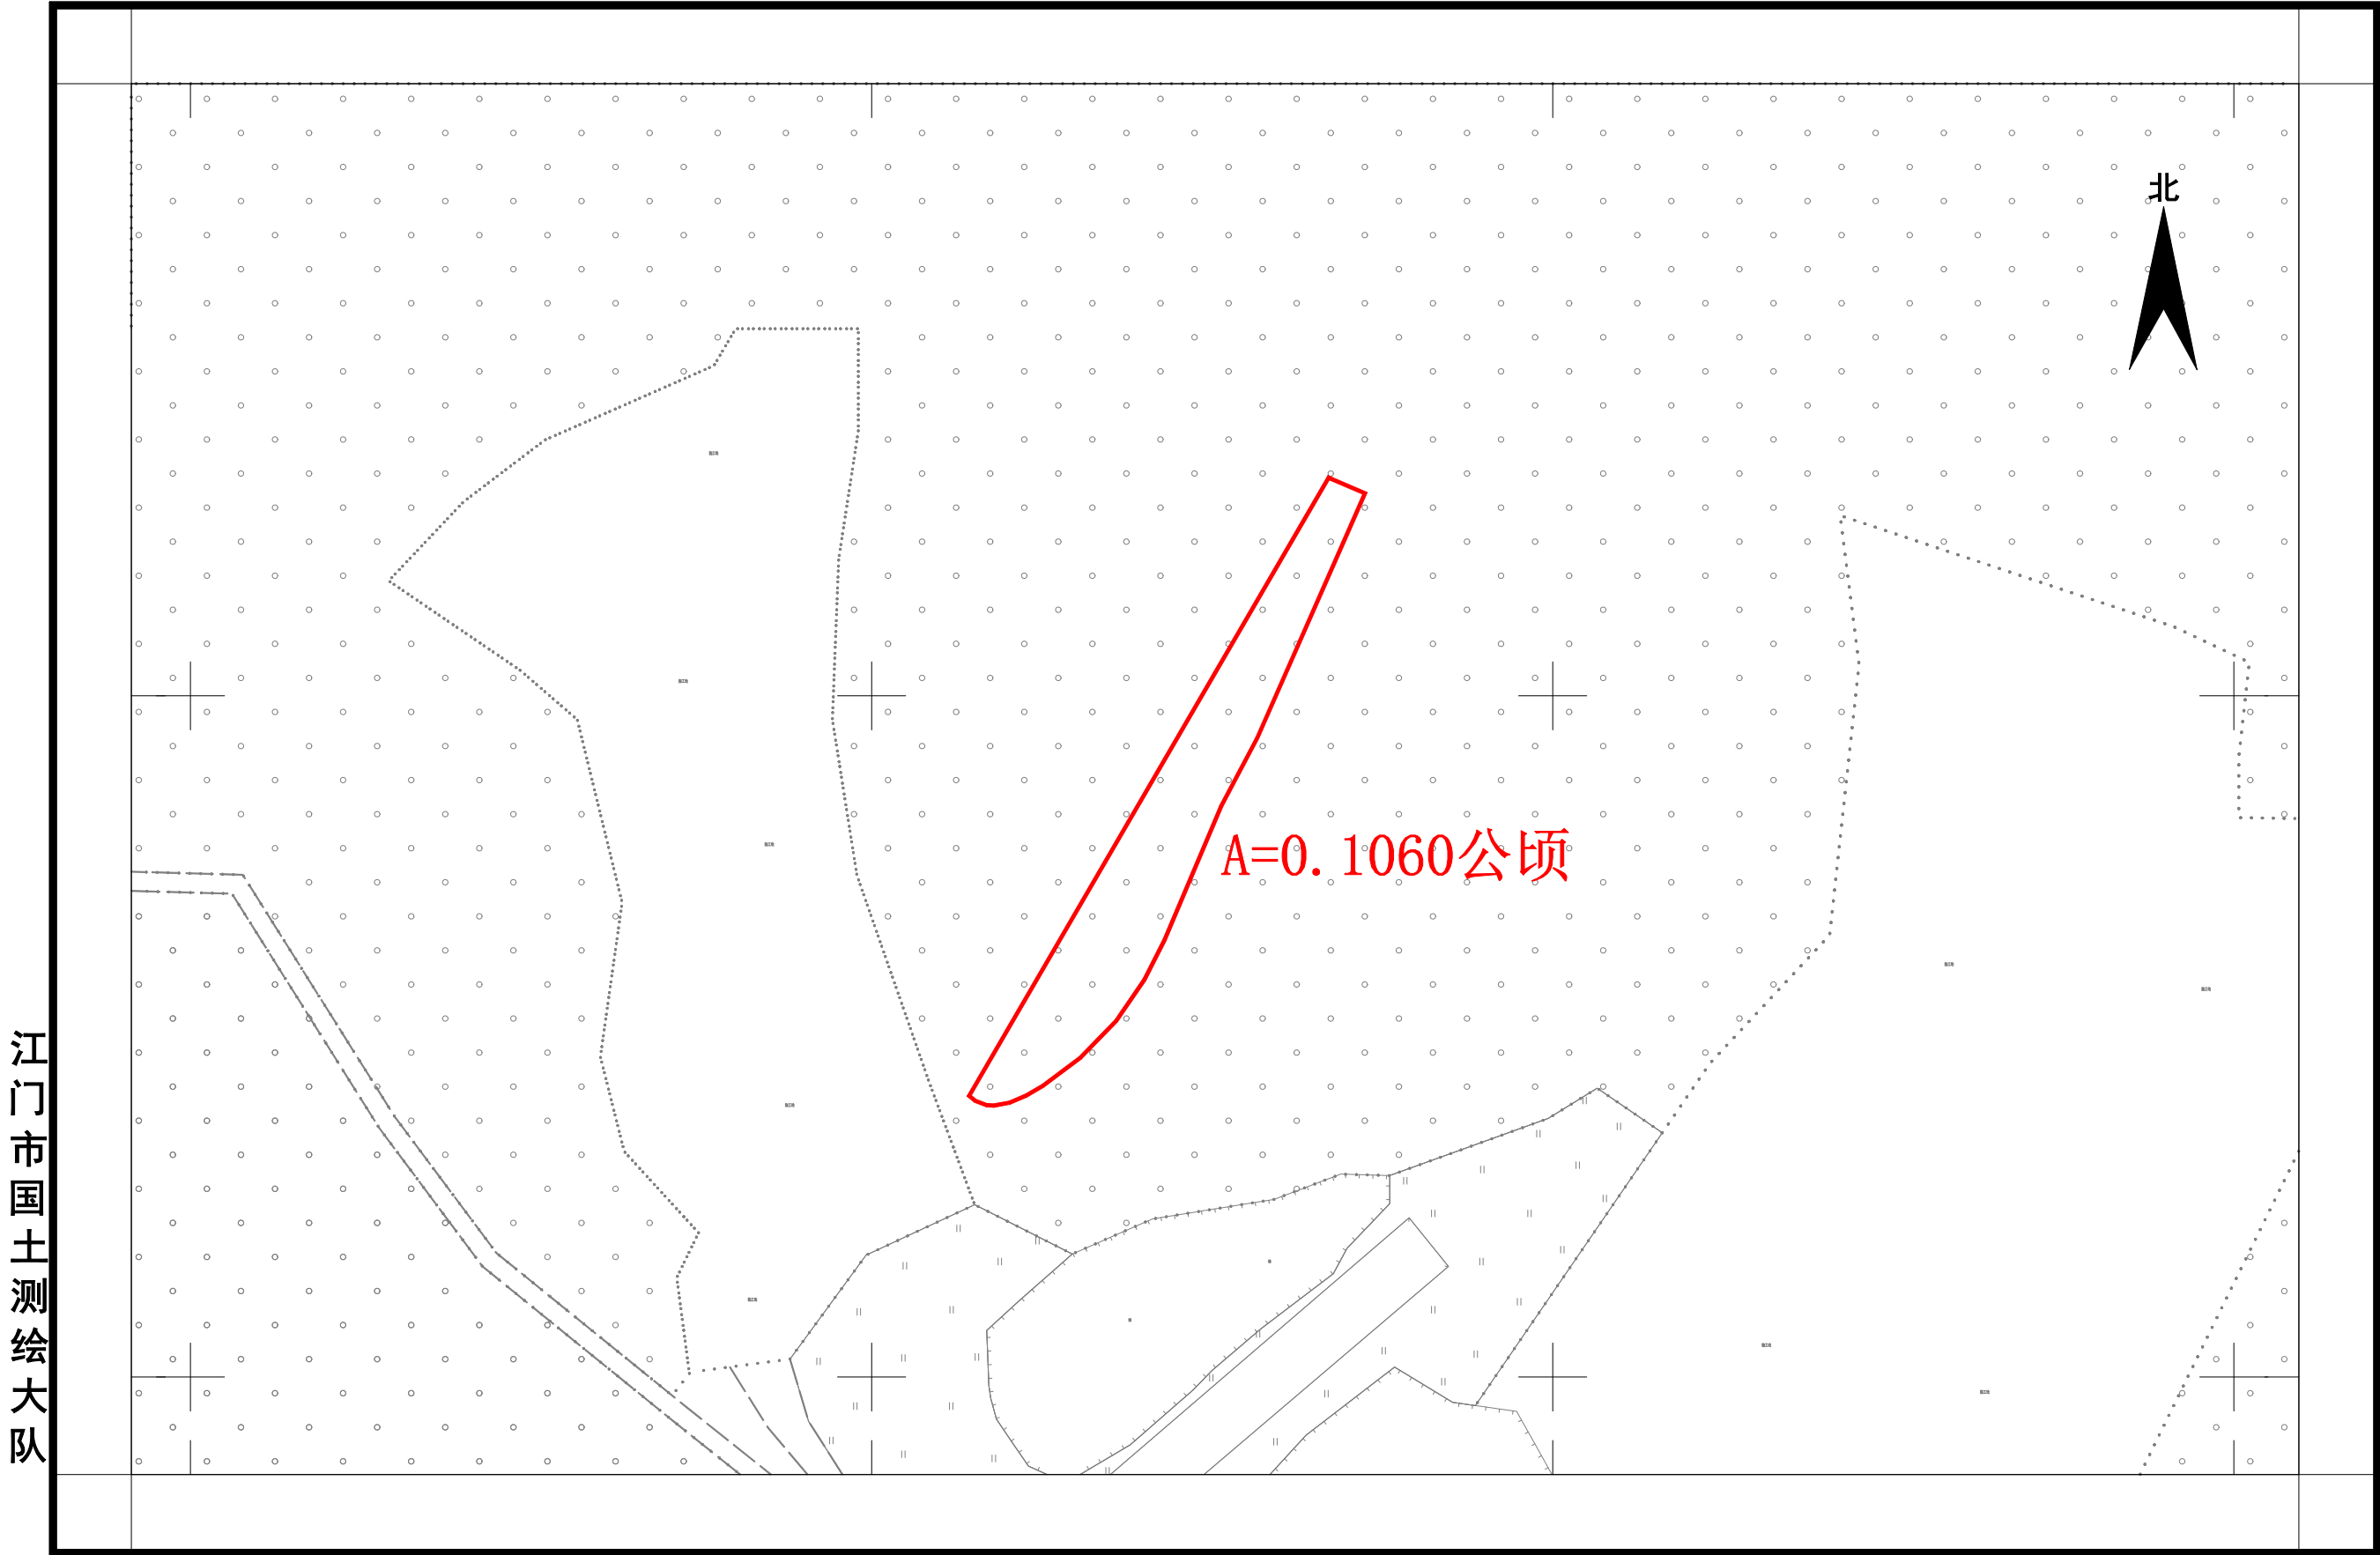

2000国家大地坐标系，2017标准图式

1:1000

编号：202304040001

绘图员：宁 静
检查员：吴陶异
审核员：敖卓岳