


征地补偿安置方案公告图

蓬自然公告字〔2025〕18号

土地座落：江门市蓬江区杜阮镇亭园村长坑山（土名）地段

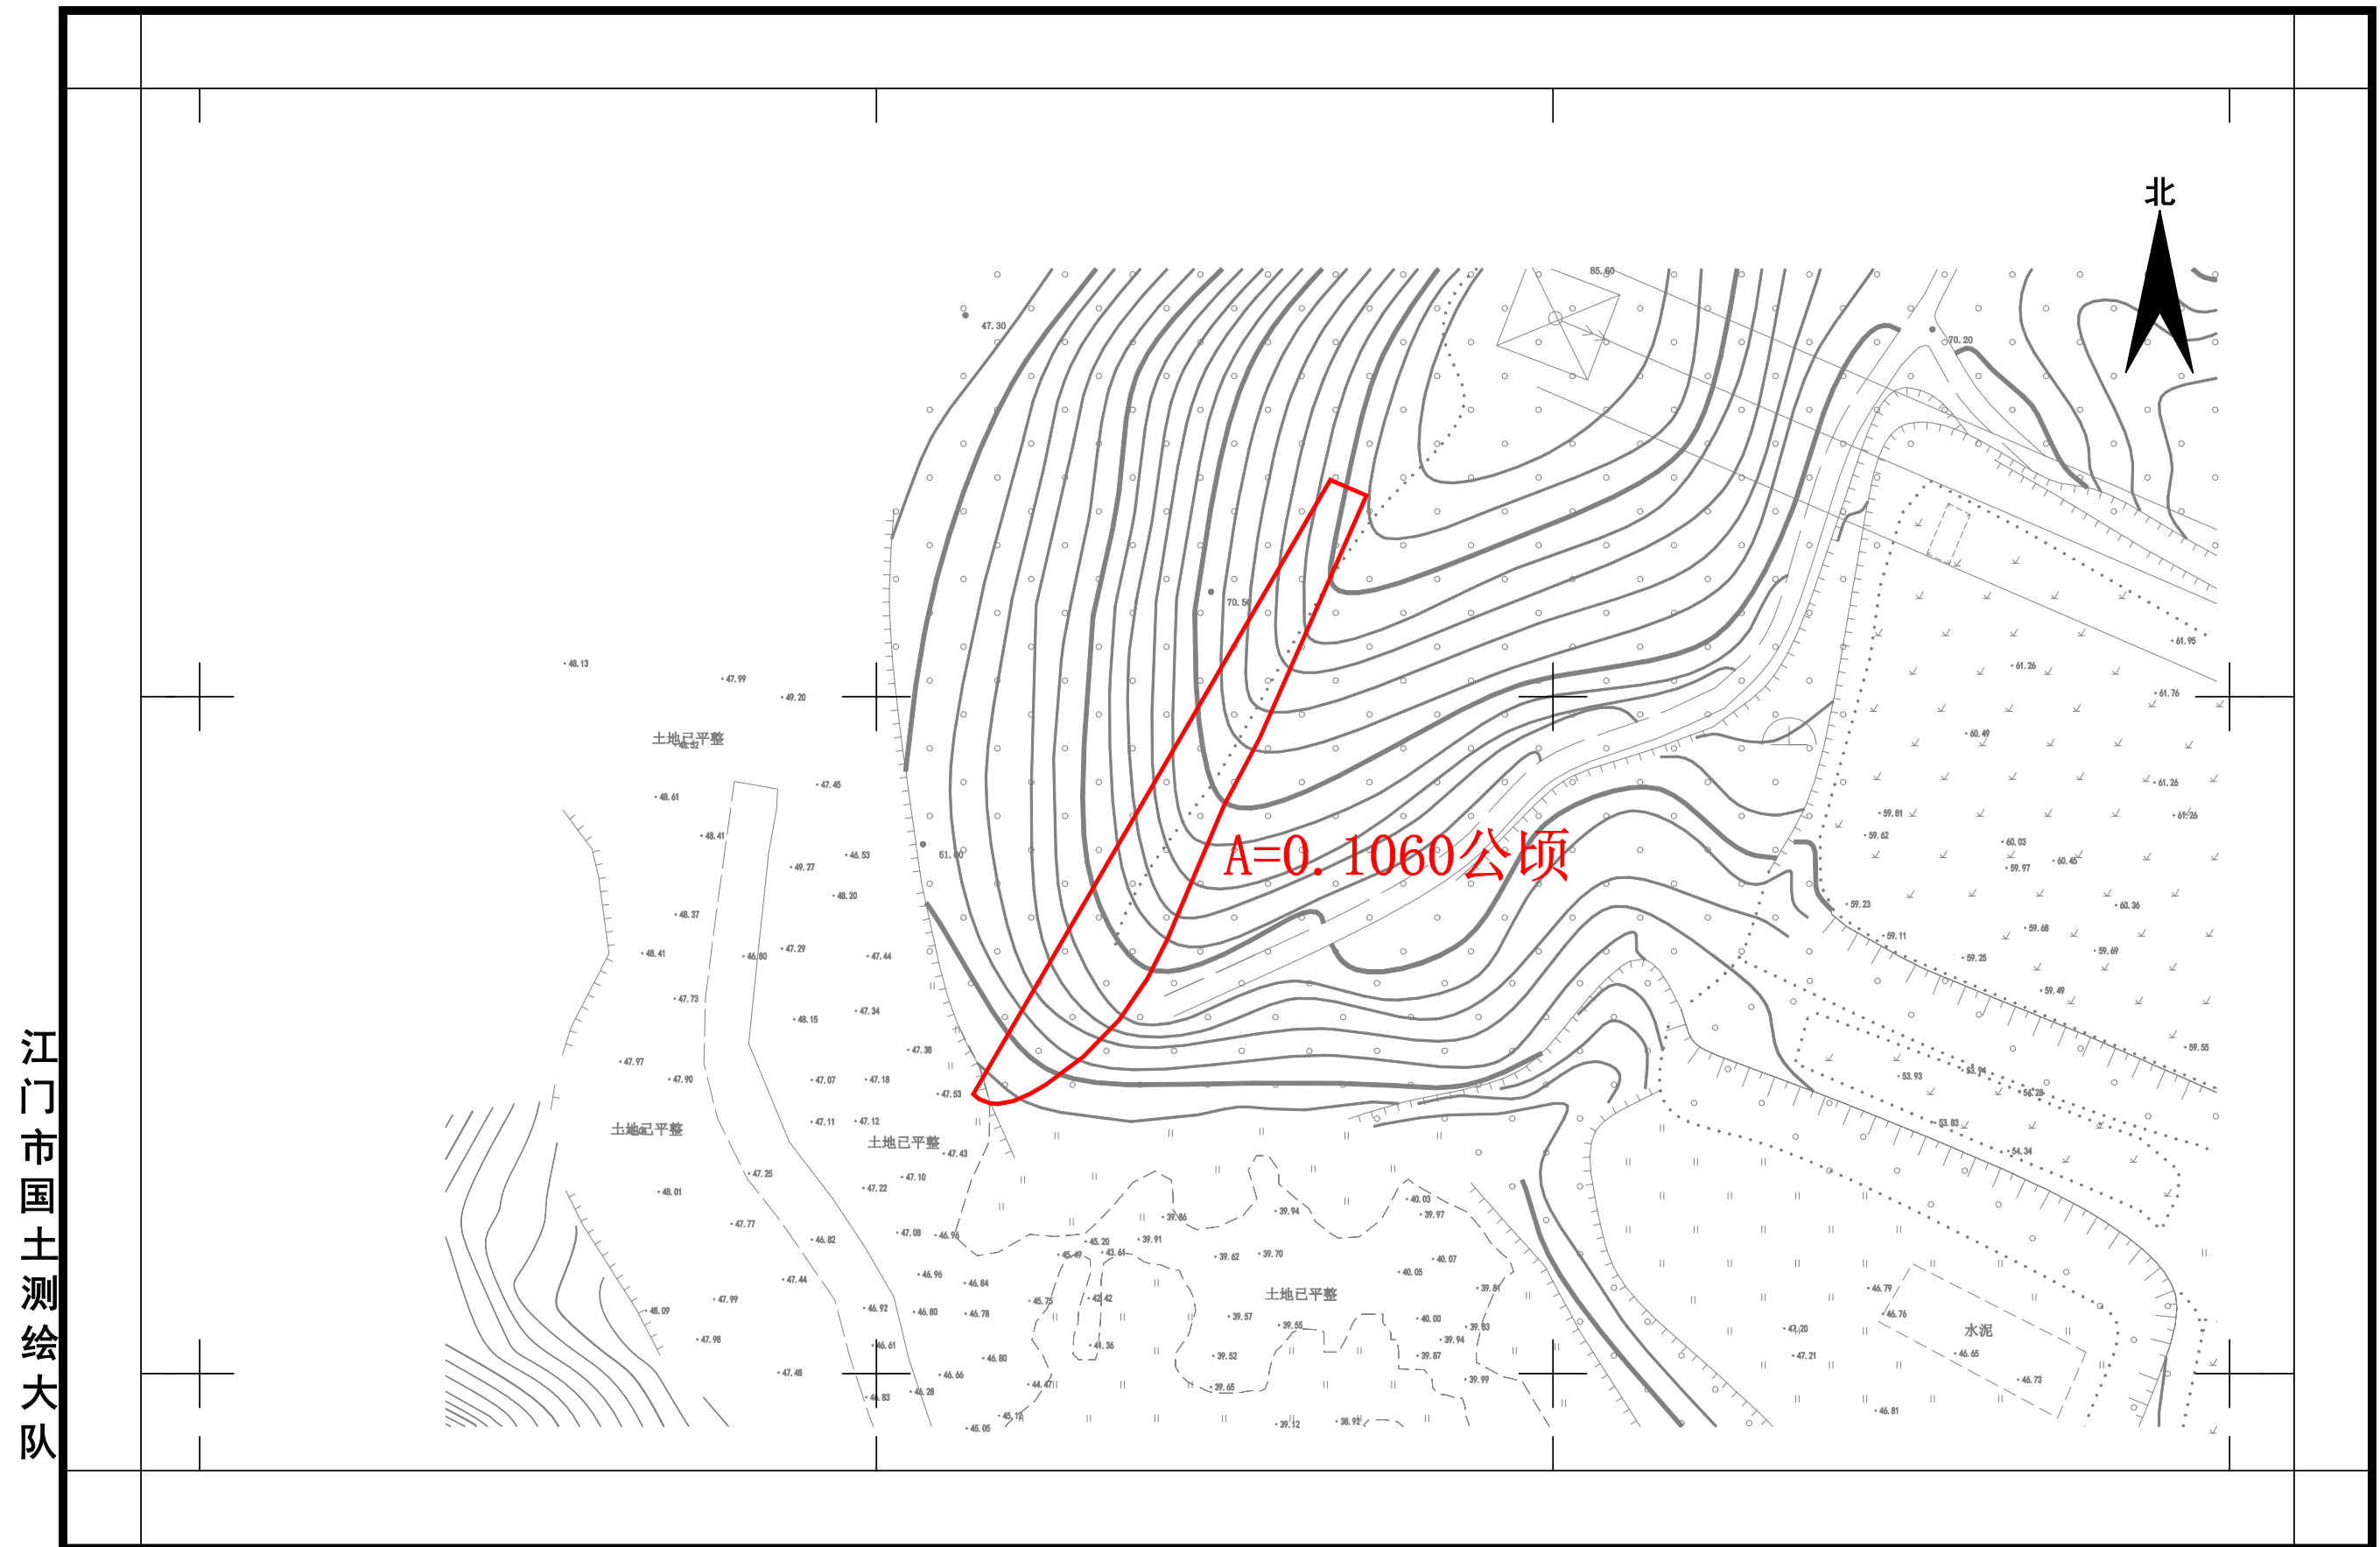

2000国家大地坐标系, 2017标准图式

1:1000

编号: 202404300001

绘图员：宁 静
检查员：吴陶异
审核员：敖卓岳