


宗地平面图

蓬征公告字〔2025〕15号

土地座落：江门市蓬江区荷塘镇南村东西沙（土名）地段

$S_{\text{总}}(A1-A6)=0.3818\text{公顷}$

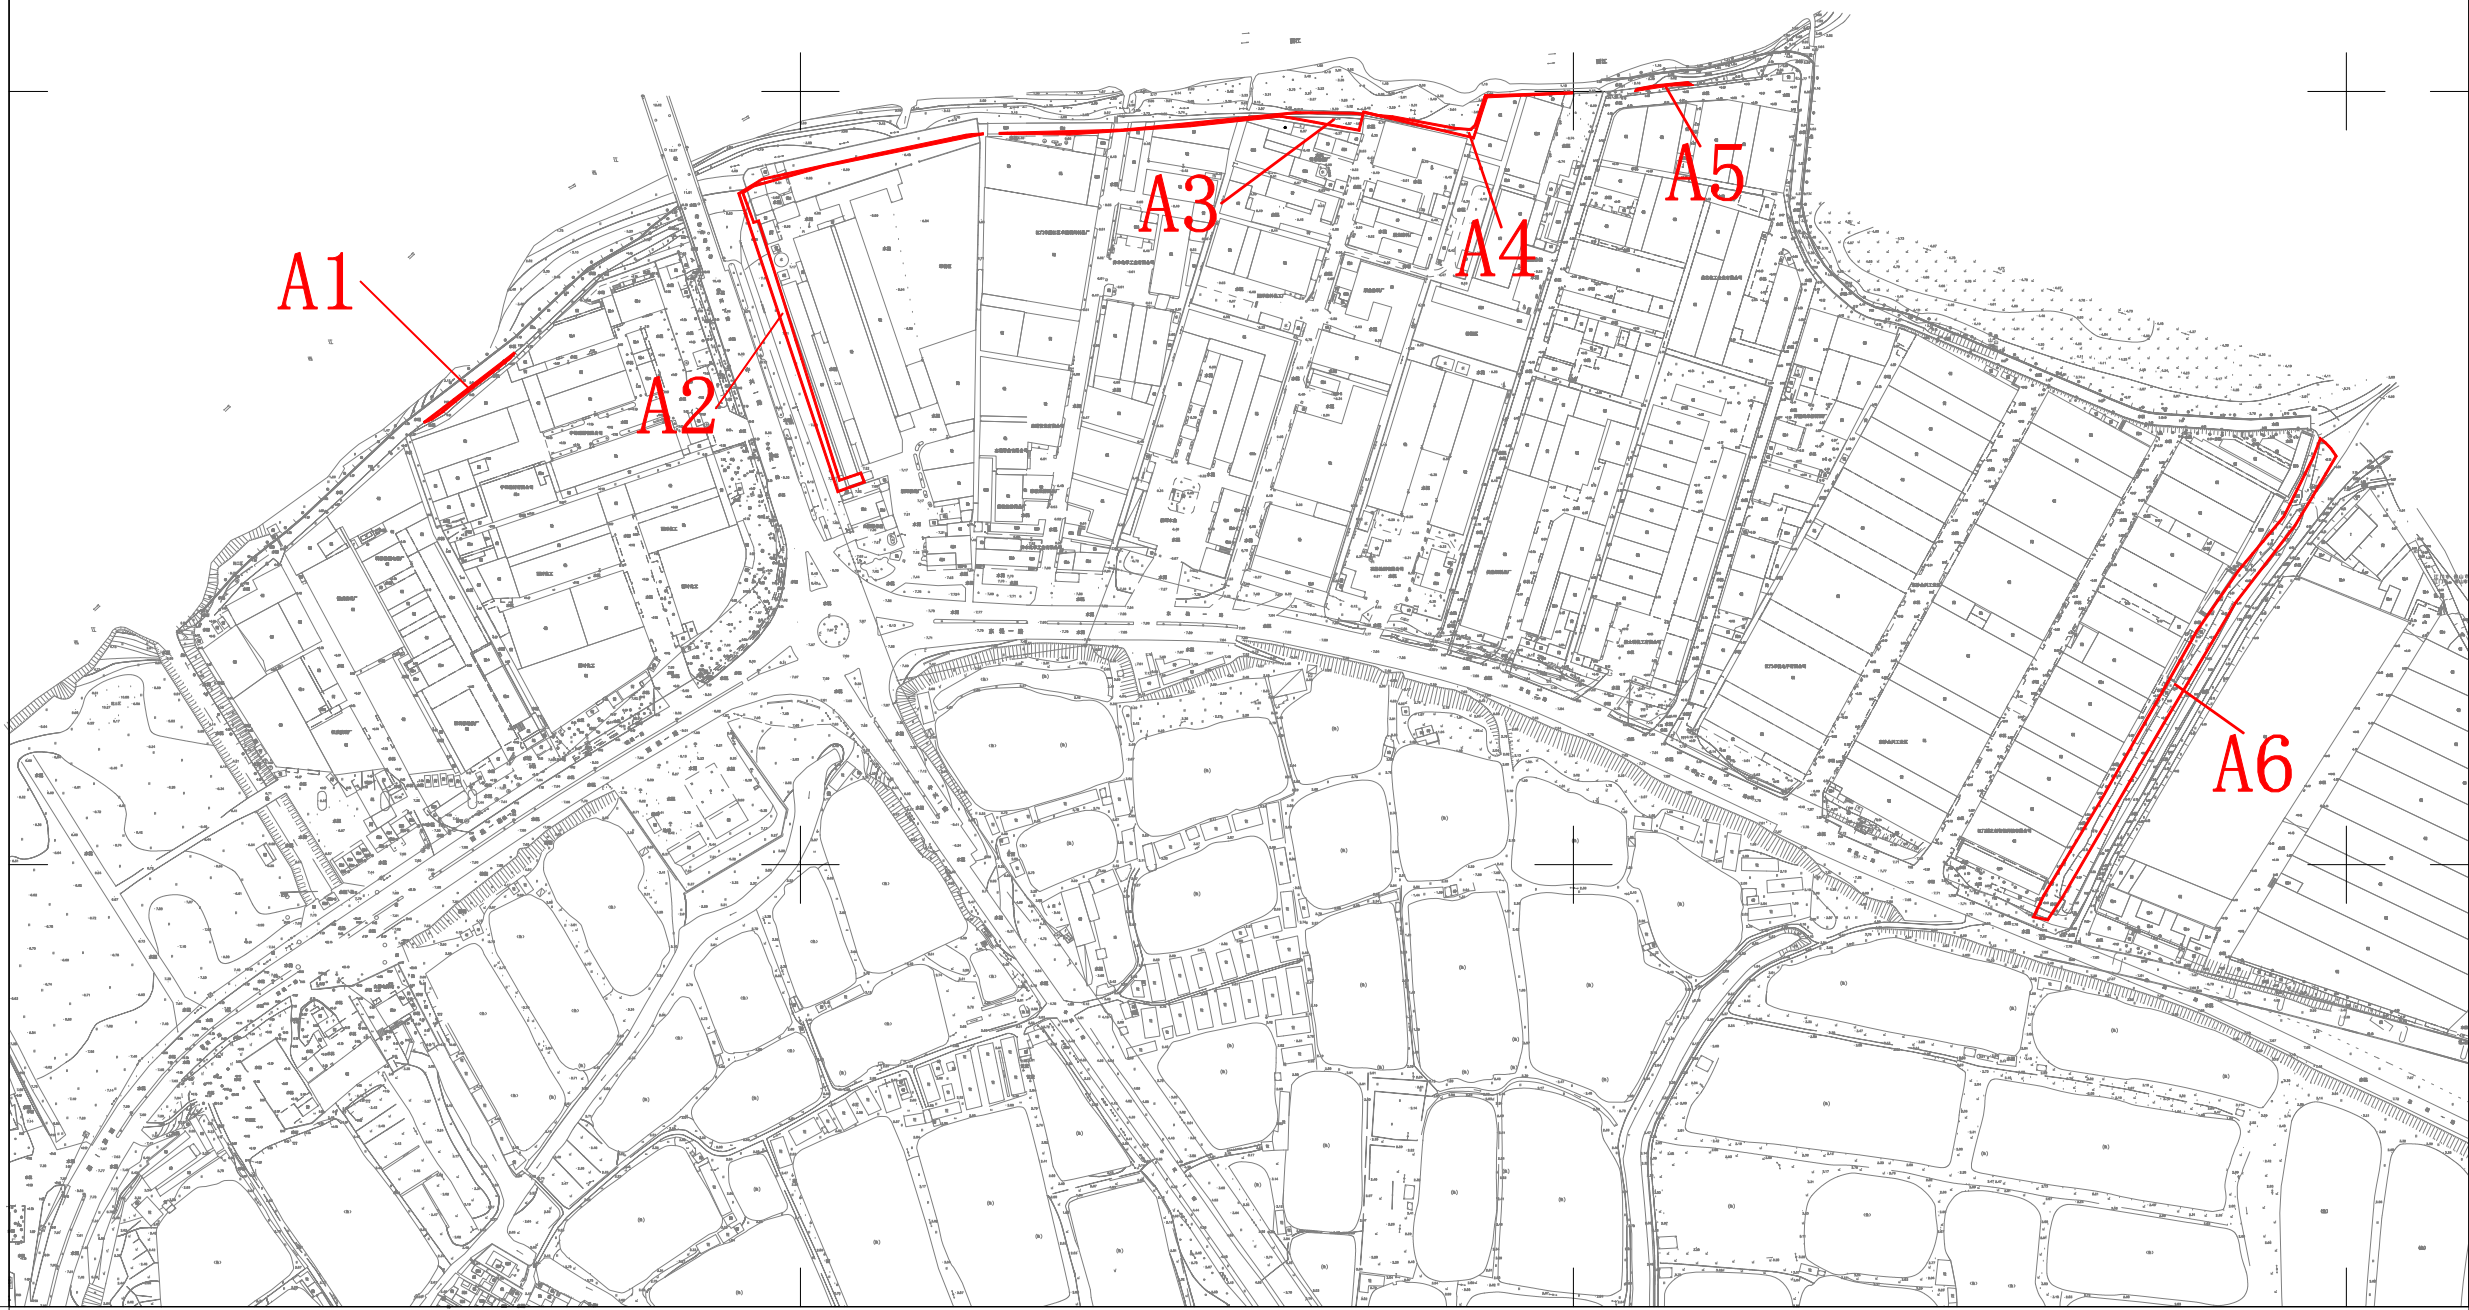

江门市国土测绘大队

2000国家大地坐标系，2017标准图式
1985国家高程基准，等高距为1米
2017年标准图式

1:4000

编号：202504250001

绘图员：宁 静
检查员：吴陶异
审核员：敖卓岳