


宗地平面图

蓬江自然资转用公告字〔2025〕37号

土地座落：江门市蓬江区荷塘镇南村东西沙（土名）地段

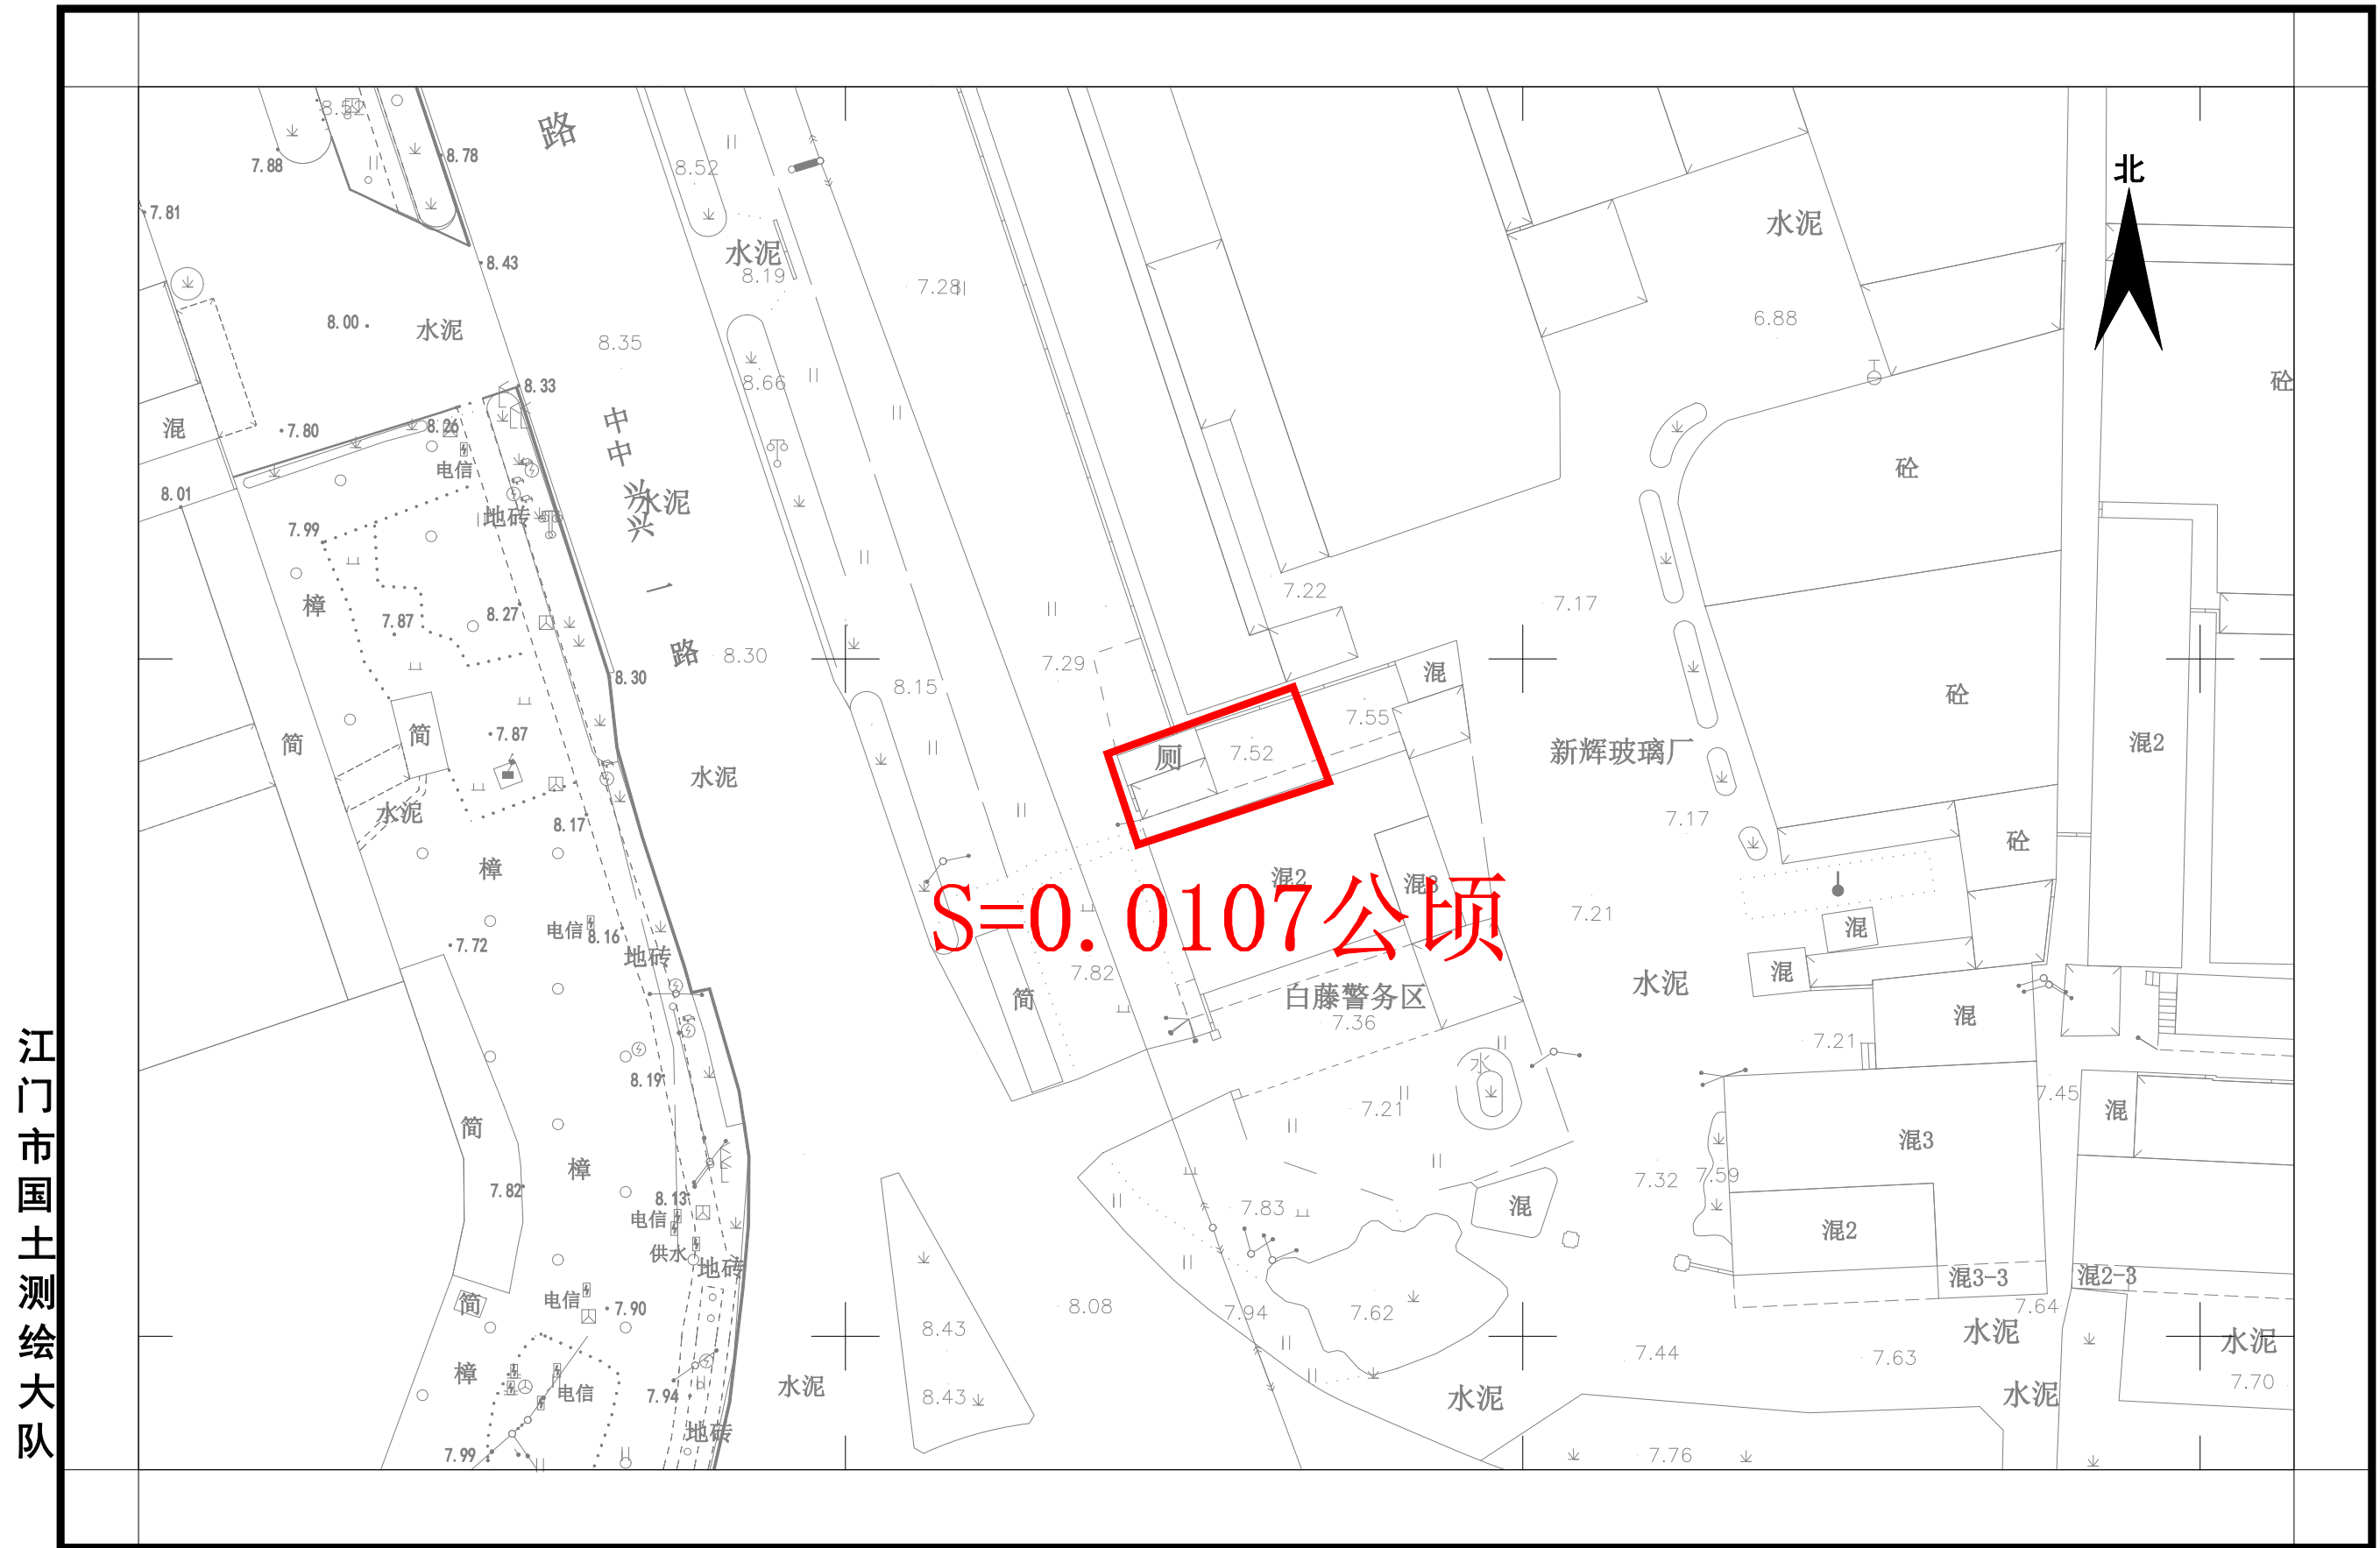

2000国家大地坐标系, 2017标准图式
1985国家高程基准, 等高距为1米
2017年标准图式

1:500

编号: 202504250001

绘图员：宁 静
检查员：吴陶异
审核员：敖卓岳