


集体土地完善转用公告

蓬集体完善转用公告字（三旧）〔2025〕1号

土地坐落：江门市蓬江区荷塘镇南村东西沙地段

集体土地完善转用总面积（A1+A2+A3）=29.1597公顷

北

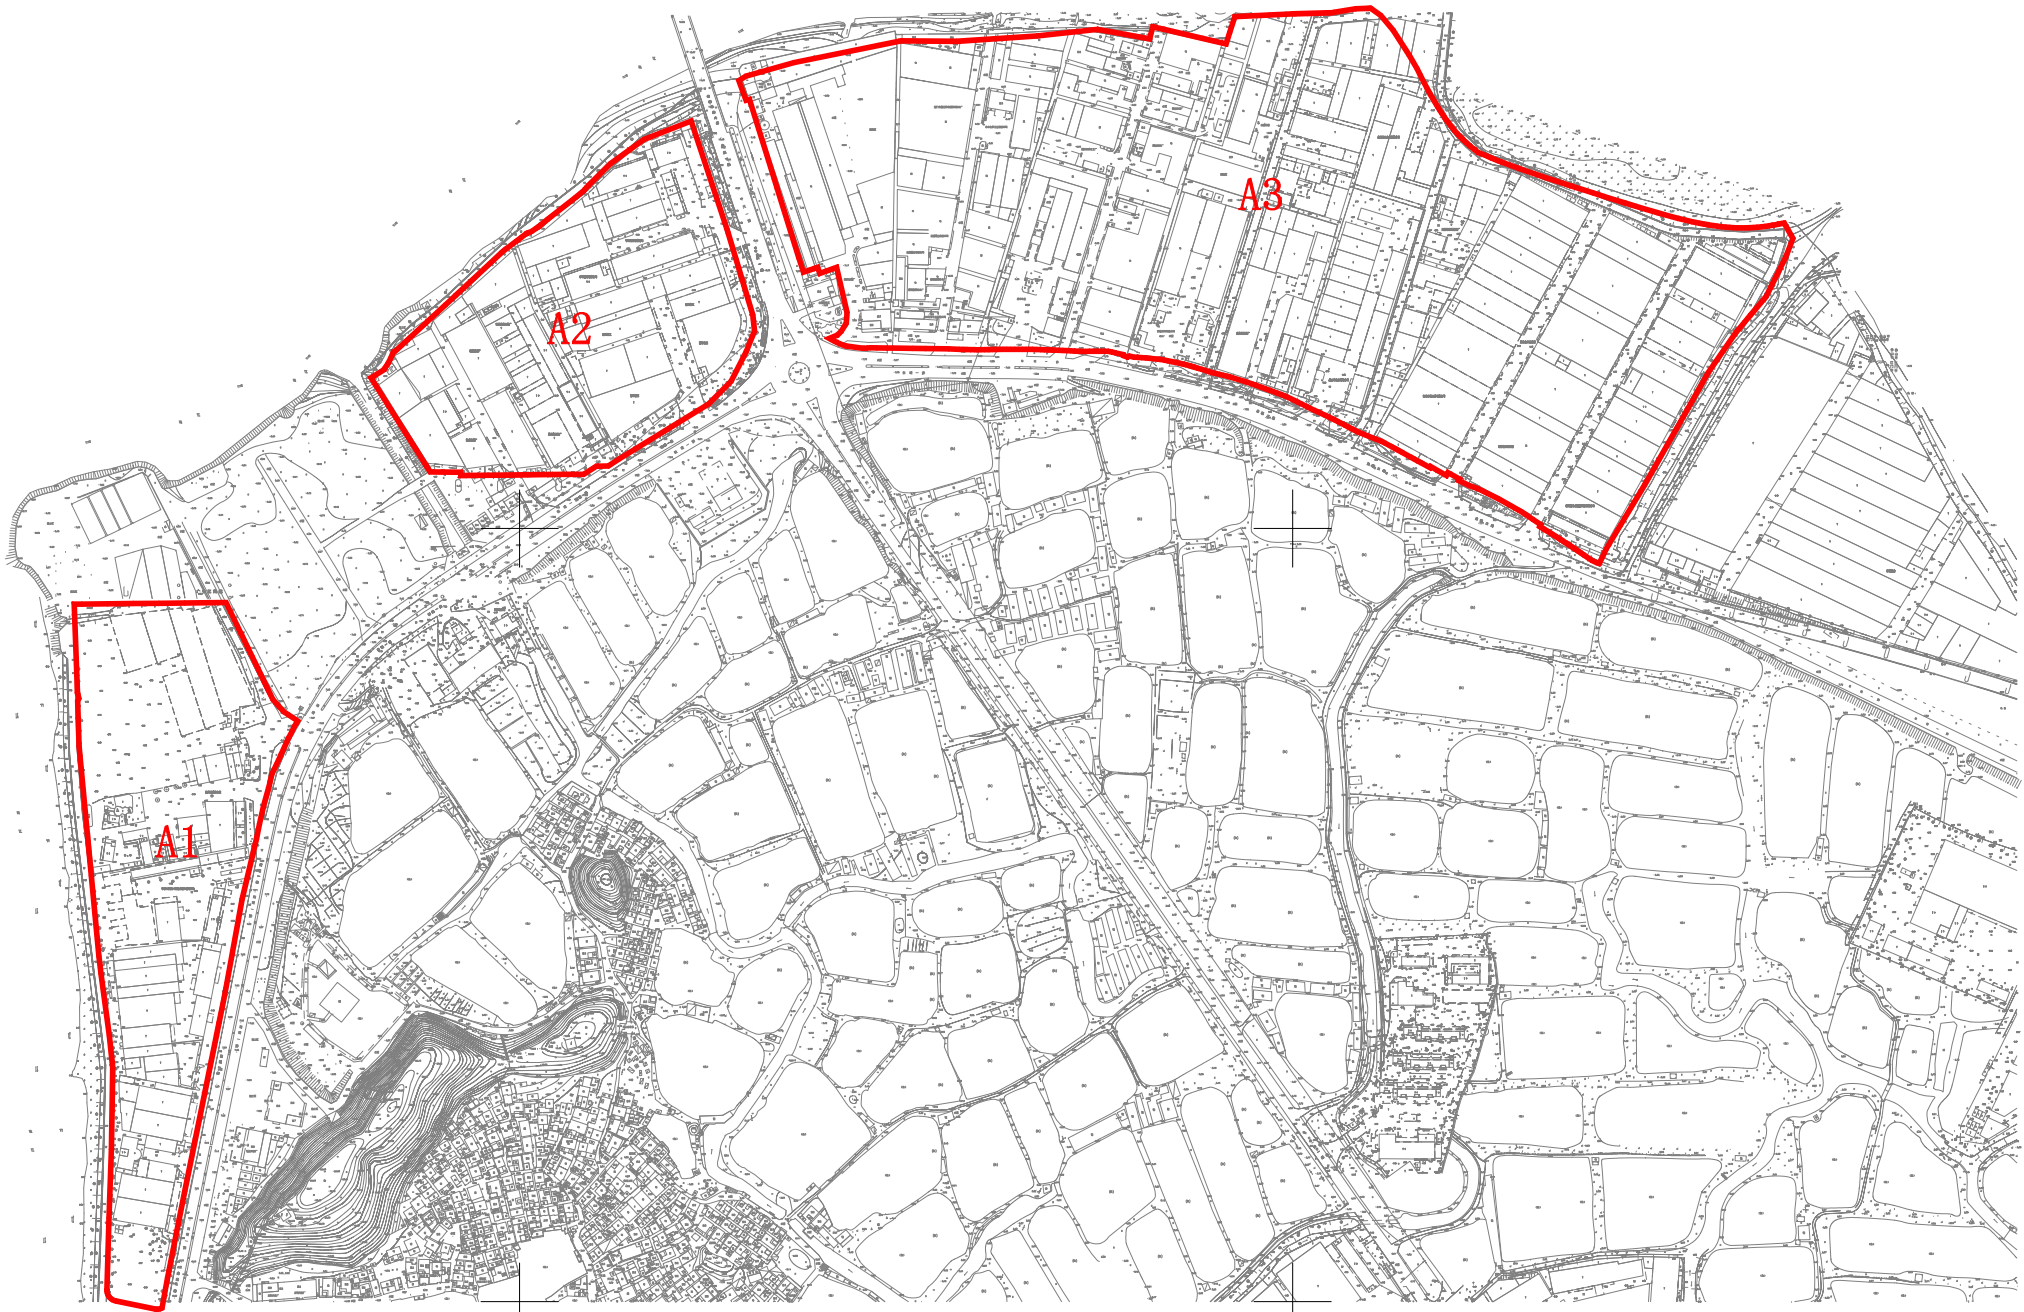

江门市国土测绘大队

2000国家大地坐标系
1985国家高程基准，等高距为1米
2017年版图式

1:6000

编号：202504250001

测量员：吴陶异
绘图员：宁 静
检查员：敖卓岳