


征收土地公告

蓬征公告字（三旧）〔2025〕2号

土地坐落：江门市蓬江区荷塘镇南村东西沙地段

征收土地总面积 (A1+A2)=23.6190公顷

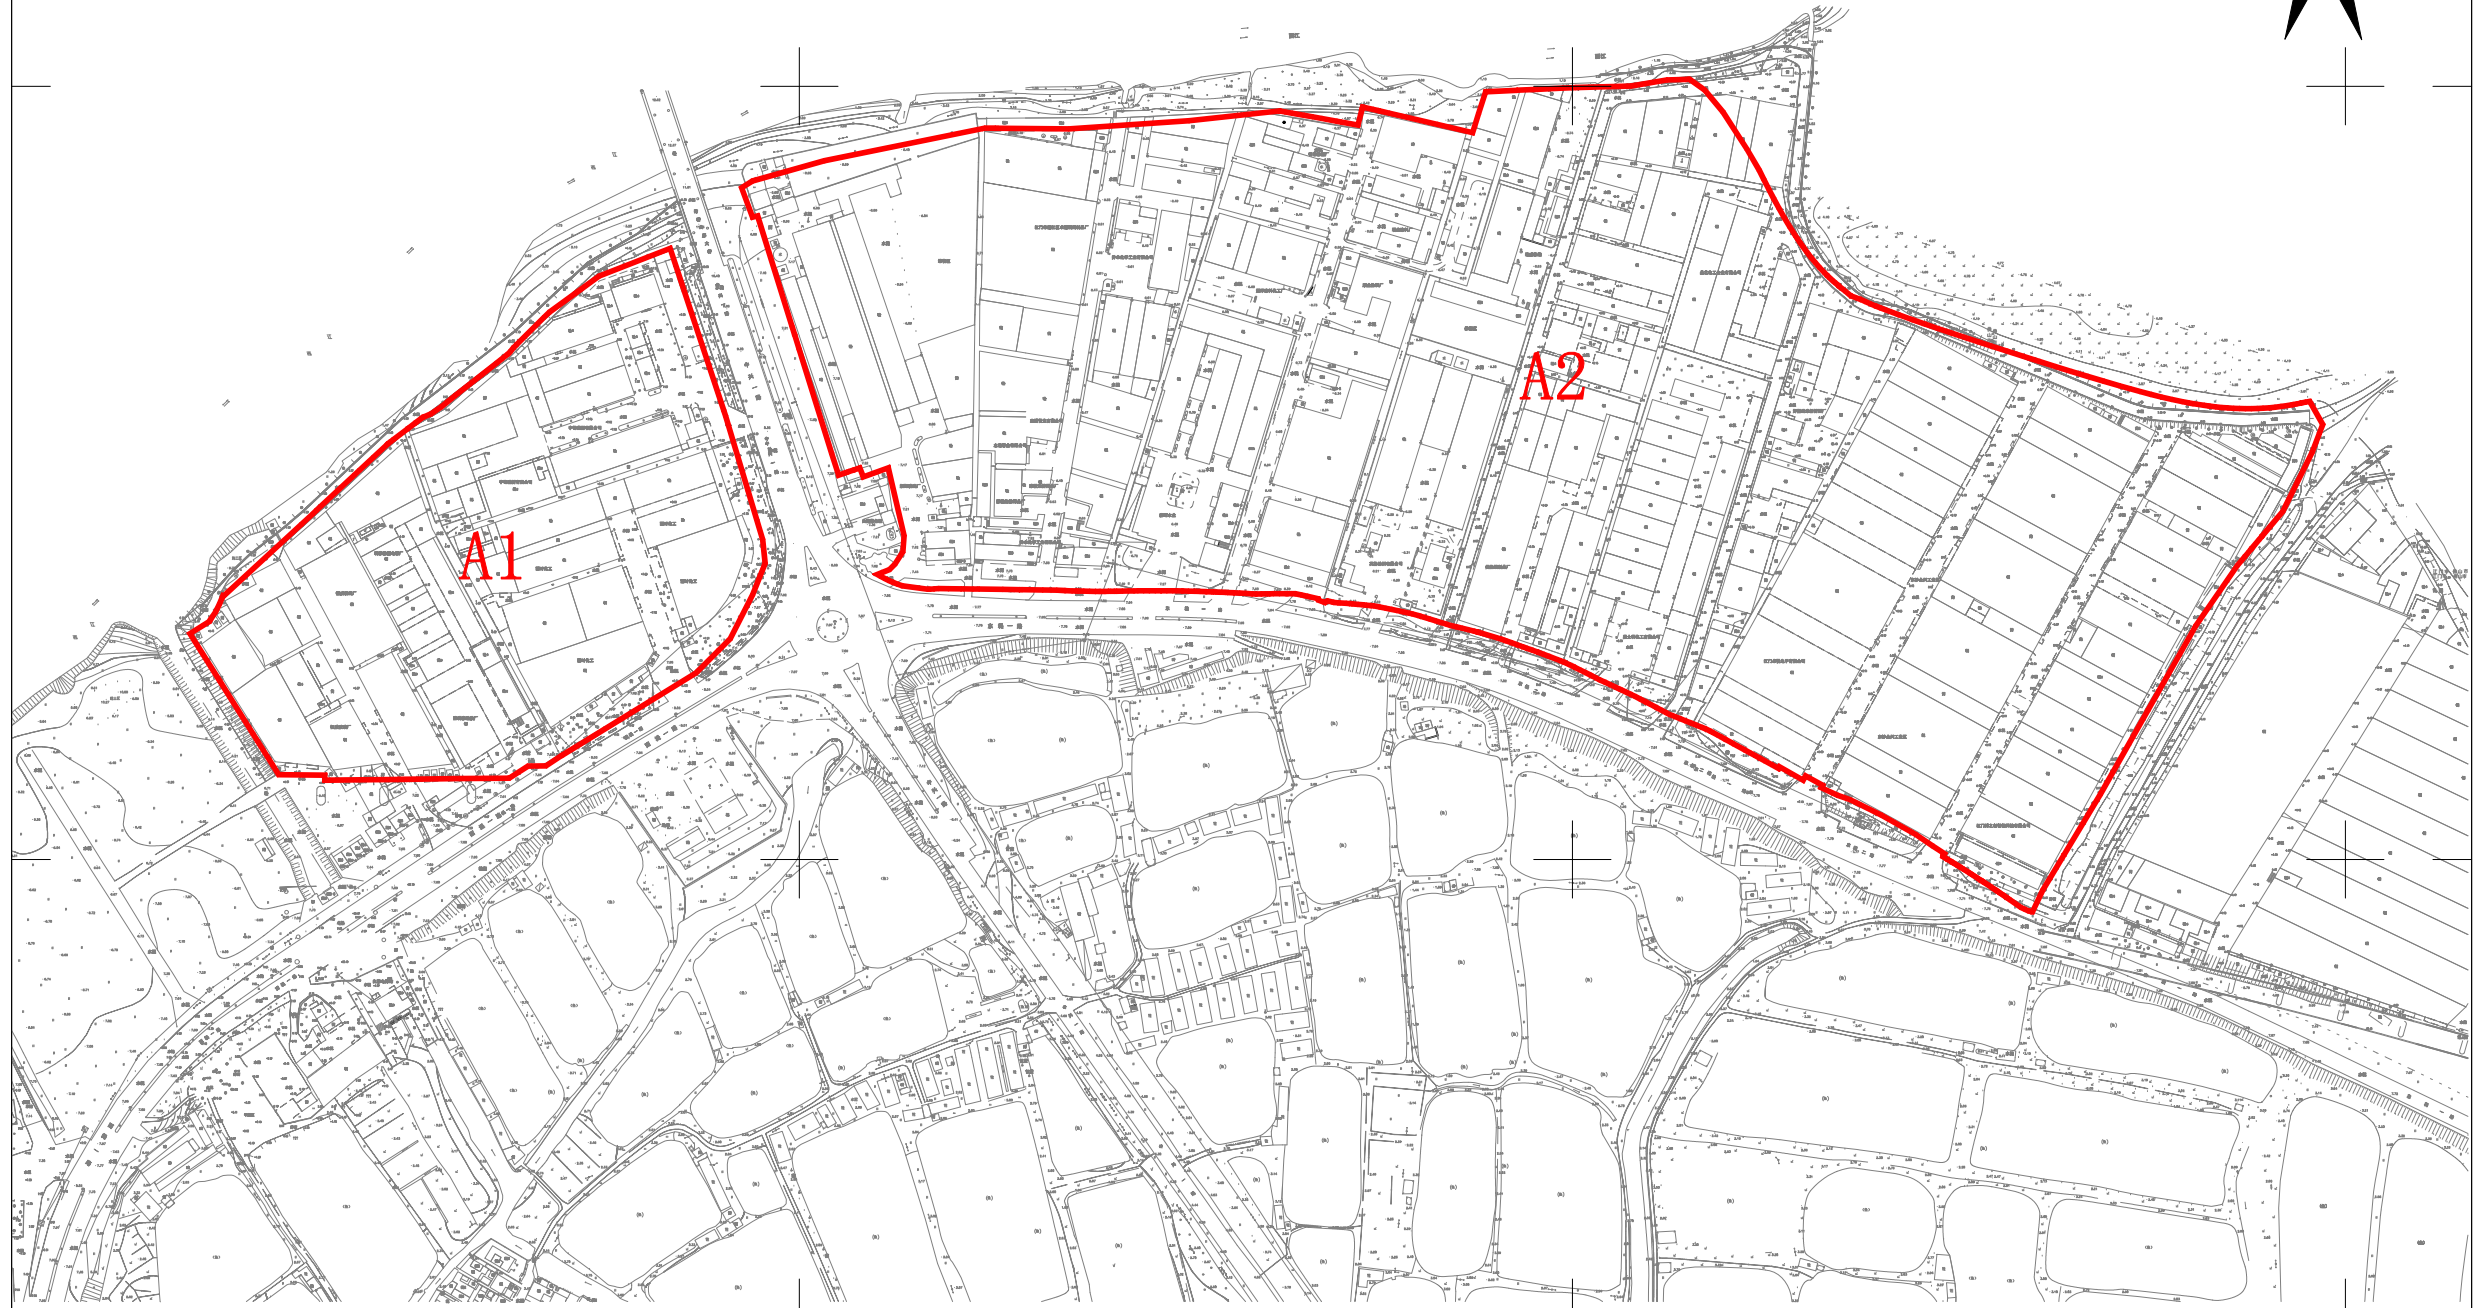

江门市国土测绘大队

2000国家大地坐标系
1985国家高程基准，等高距为1米
2017年版图式

1:4000

编号：202504250001

测量员：吴陶异
绘图员：宁 静
检查员：敖卓岳