


公告图

公告号：蓬征公告字〔2025〕17号

坐落：江门市蓬江区荷塘镇高村东头滘（土名）地段

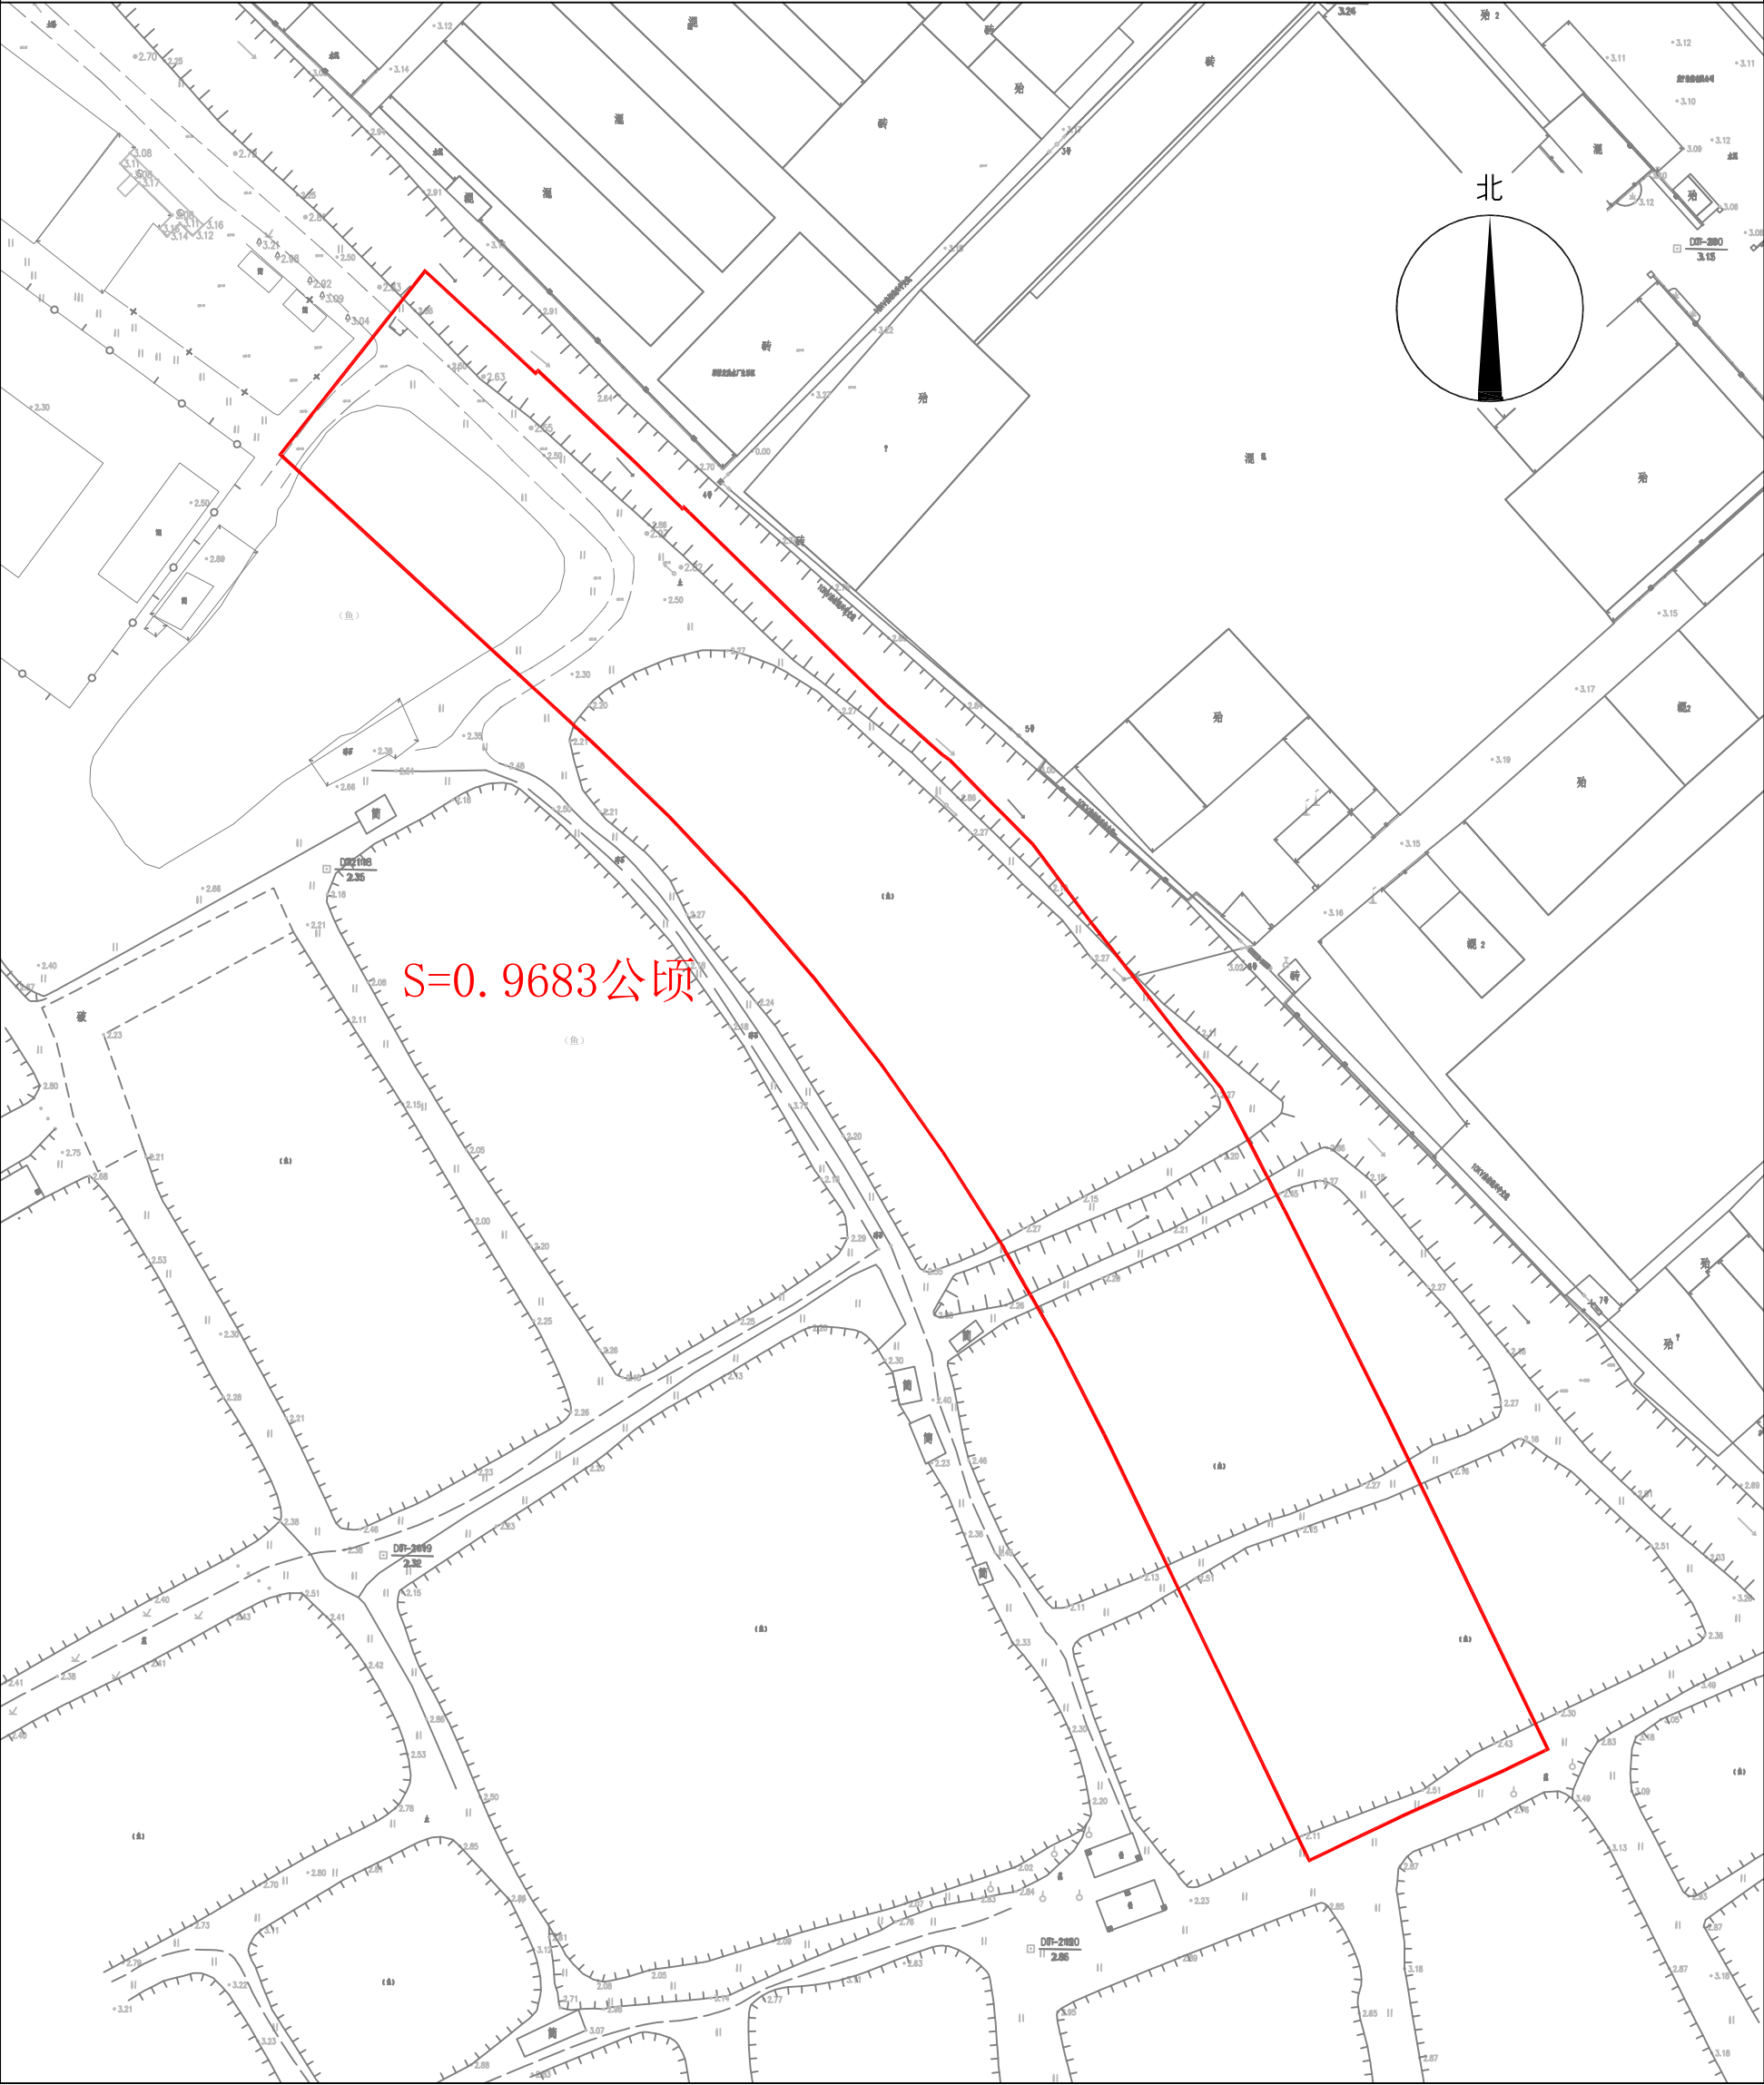

甘肃大禹九州空间信息科技有限公司 江门分公司

2025年9月数字化制图
2000国家大地坐标系


1:1000

制图员：张雨龙
审核员：谢旺旺

公告图

公告号：蓬征公告字〔2025〕18号

坐落：江门市蓬江区棠下镇三堡村狮子里果合山仔（土名）地段

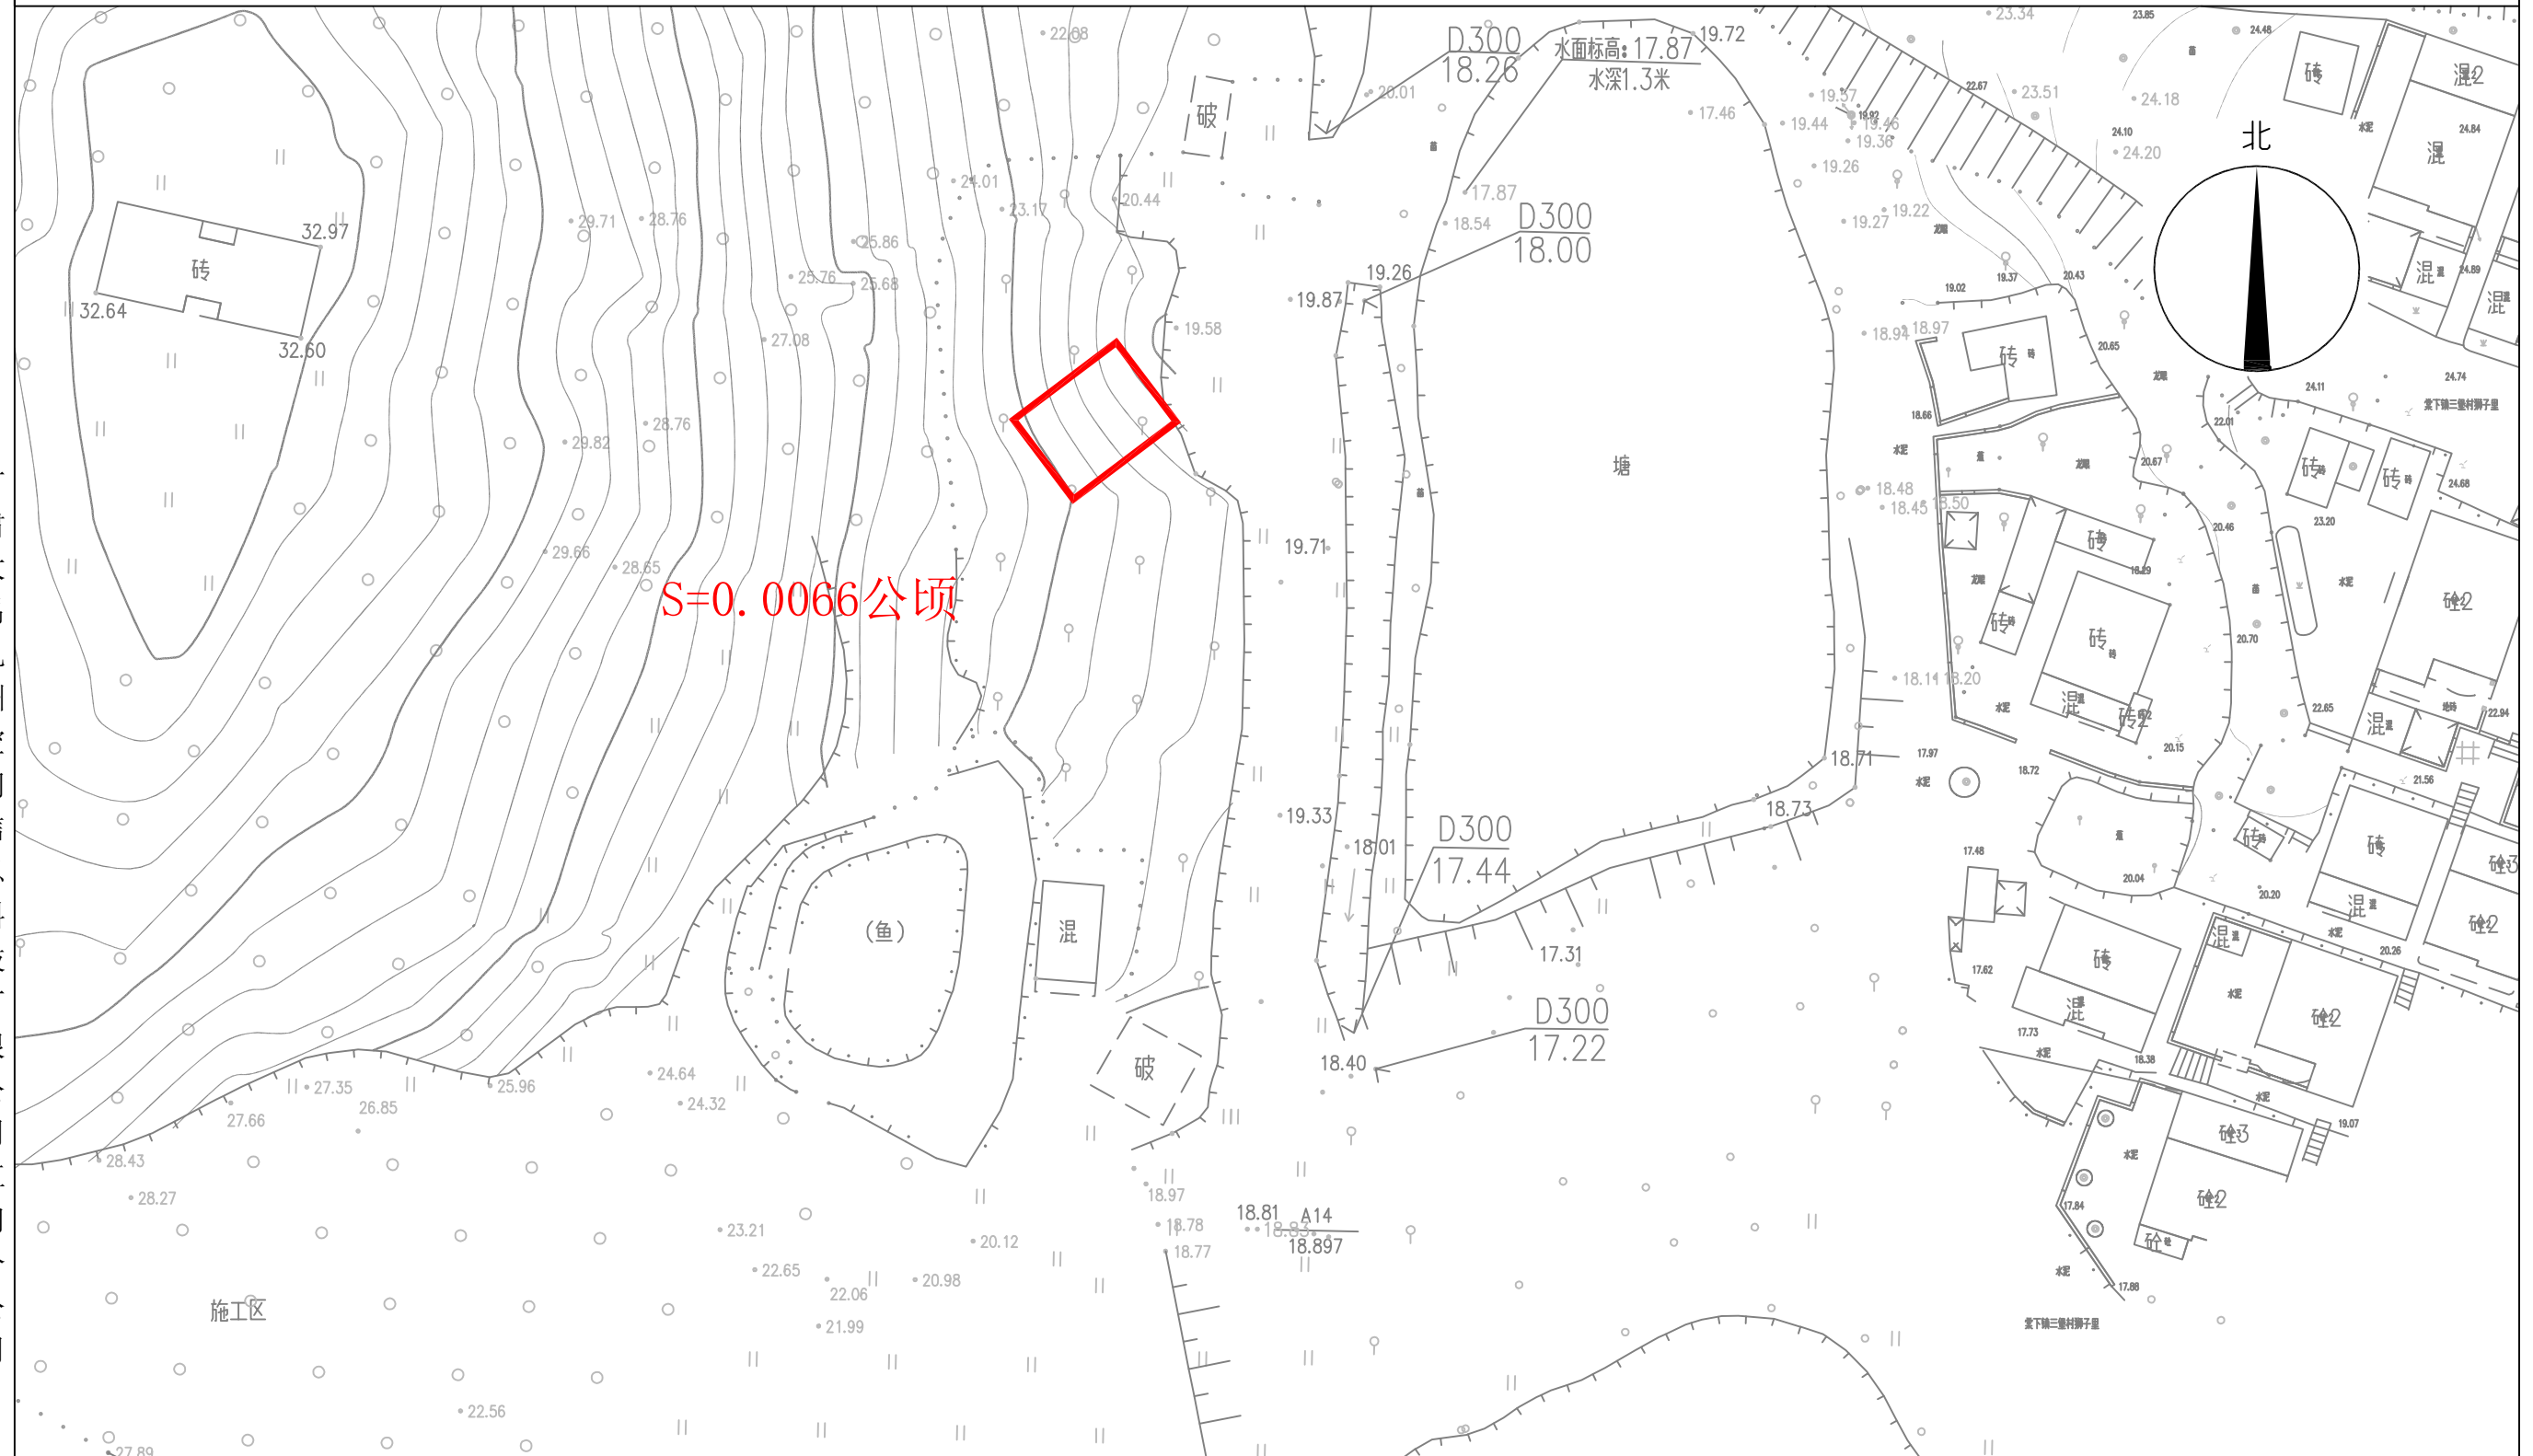

甘肃大禹九洲空间信息科技有限公司江门分公司

2025年9月数字化制图
2000国家大地坐标系


1:1000

制图员：张雨龙
审核员：谢旺旺

公告图

公告号：蓬征公告字〔2025〕19号

坐落：江门市蓬江区棠下镇三堡村元岭二大野（土名）地段

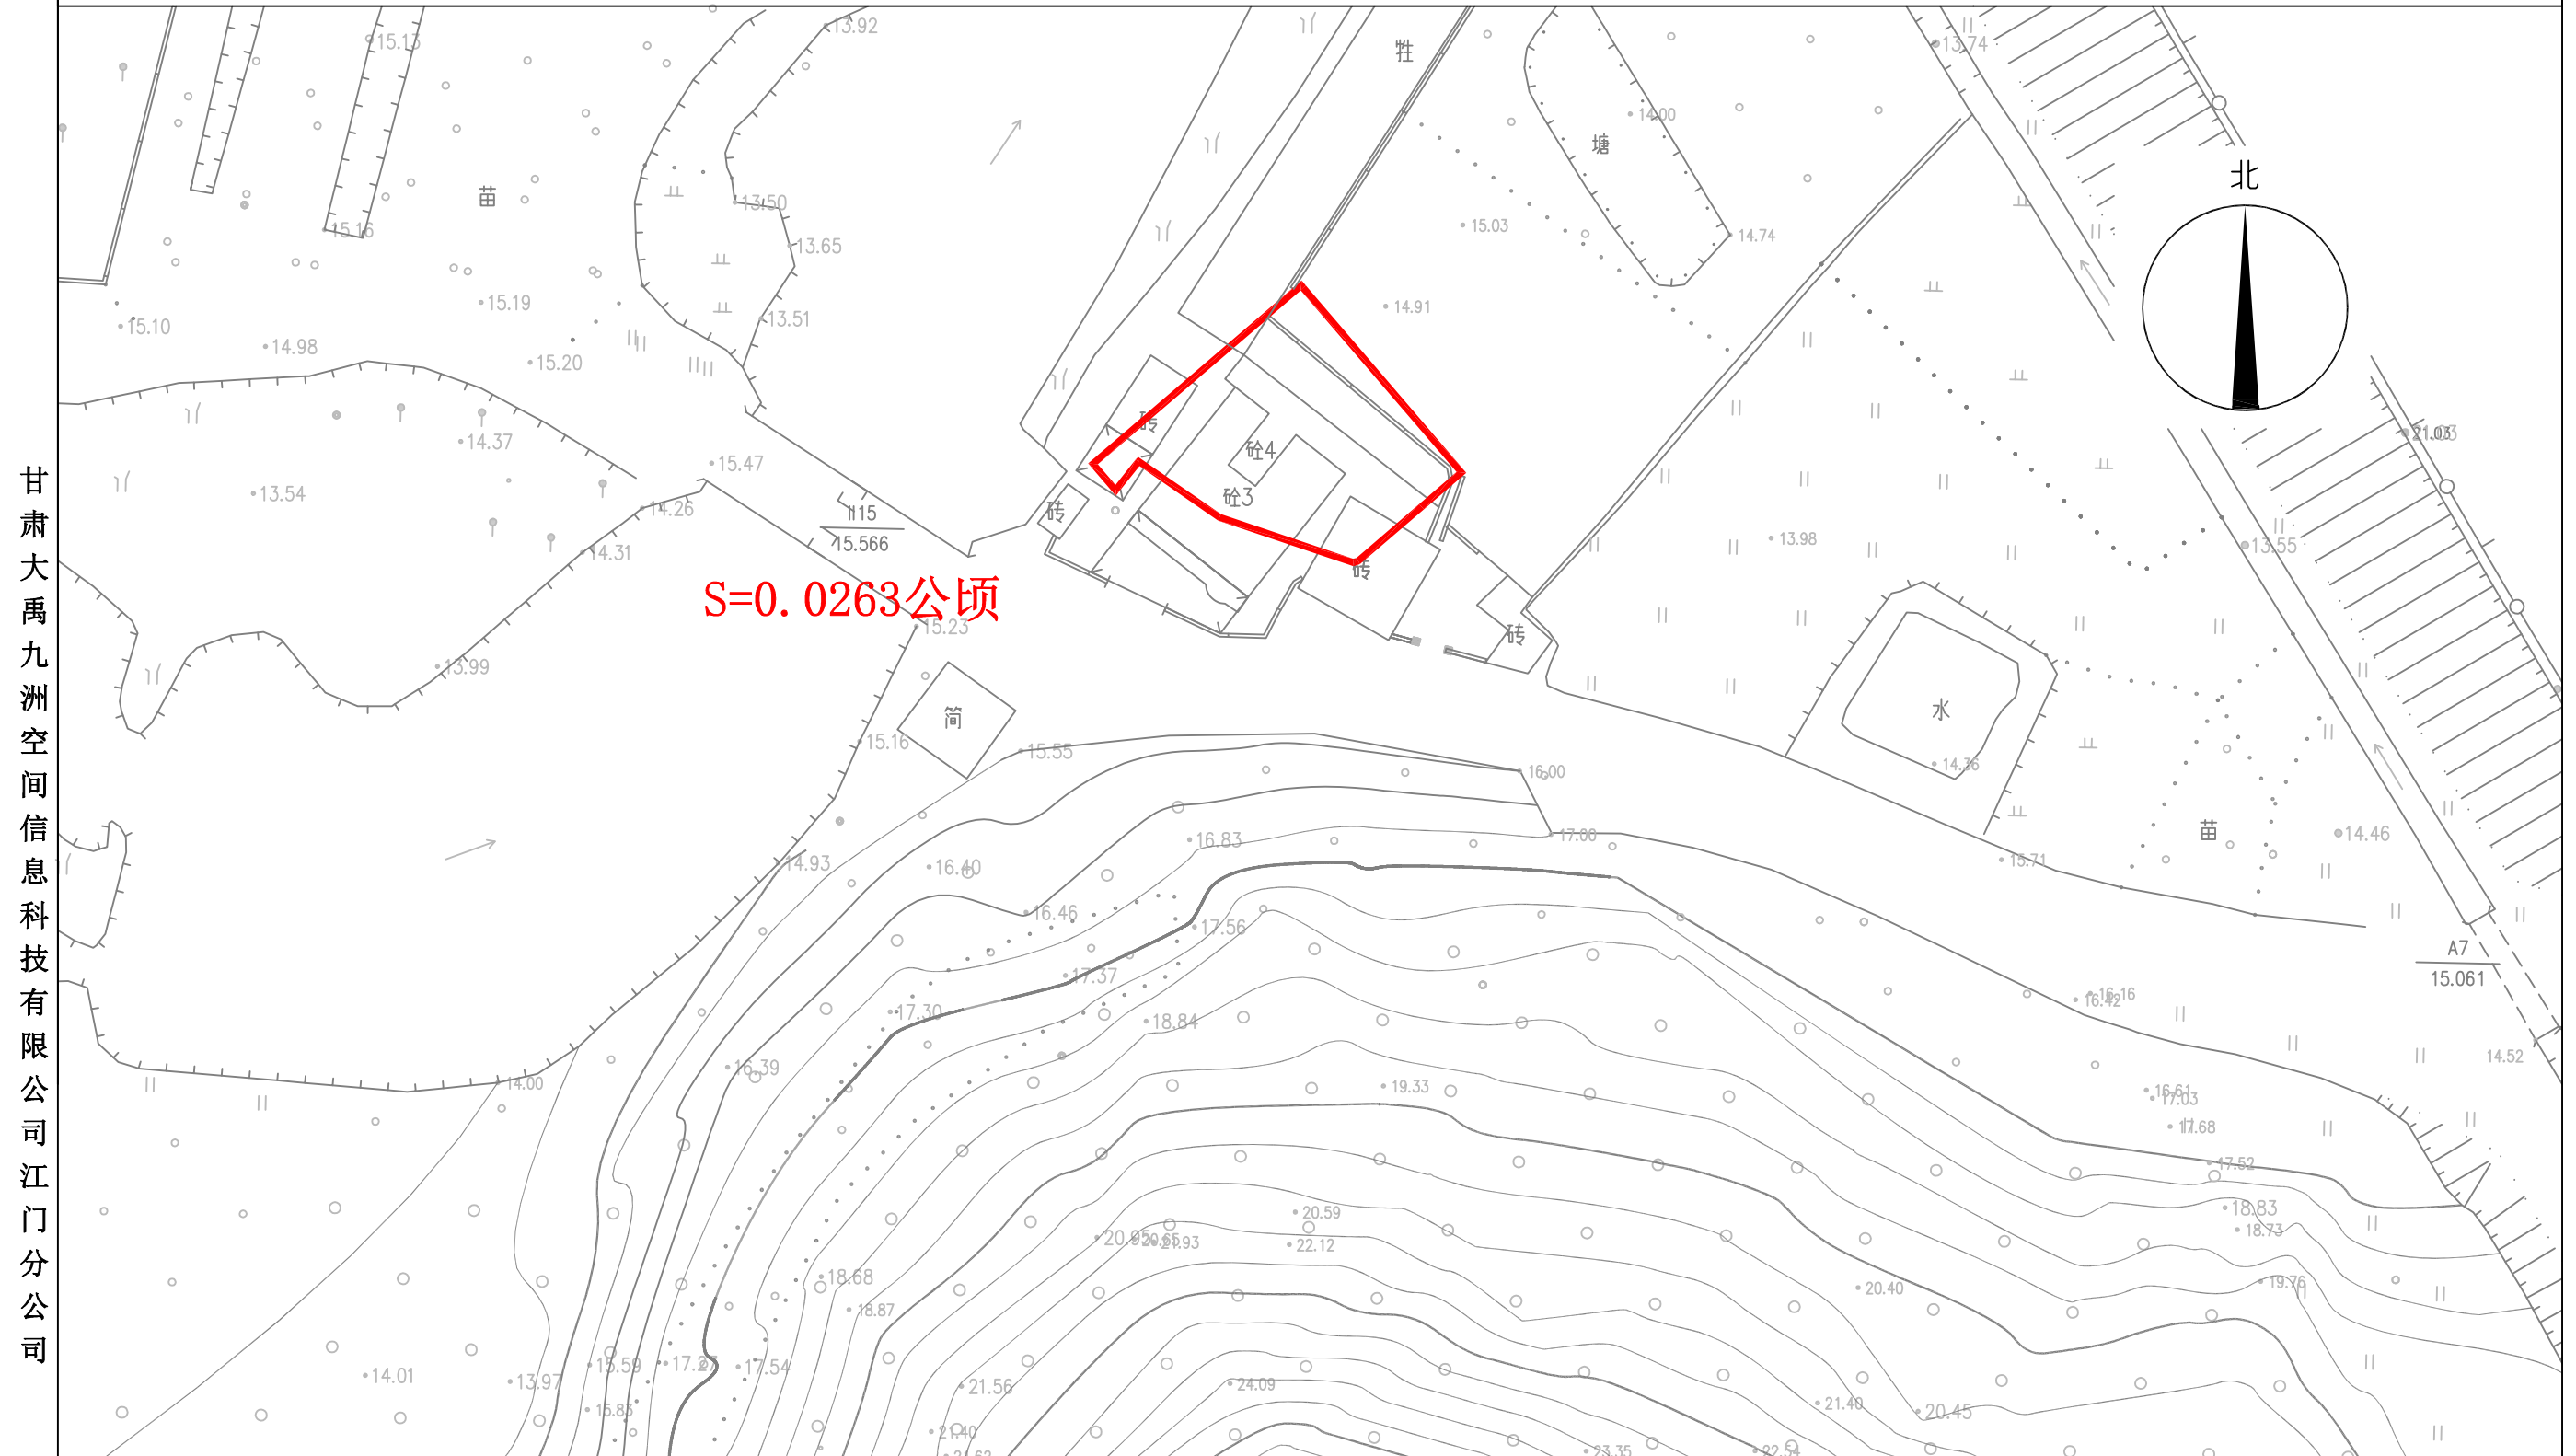

甘肃大禹九州空间信息科技有限公司江门分公司

2025年9月数字化制图
2000国家大地坐标系


1:1000

制图员：张雨龙
审核员：谢旺旺

公告图

公告号：蓬征公告字〔2025〕20号

坐落：江门市蓬江区棠下镇三堡村元岭一虎必（土名）地段

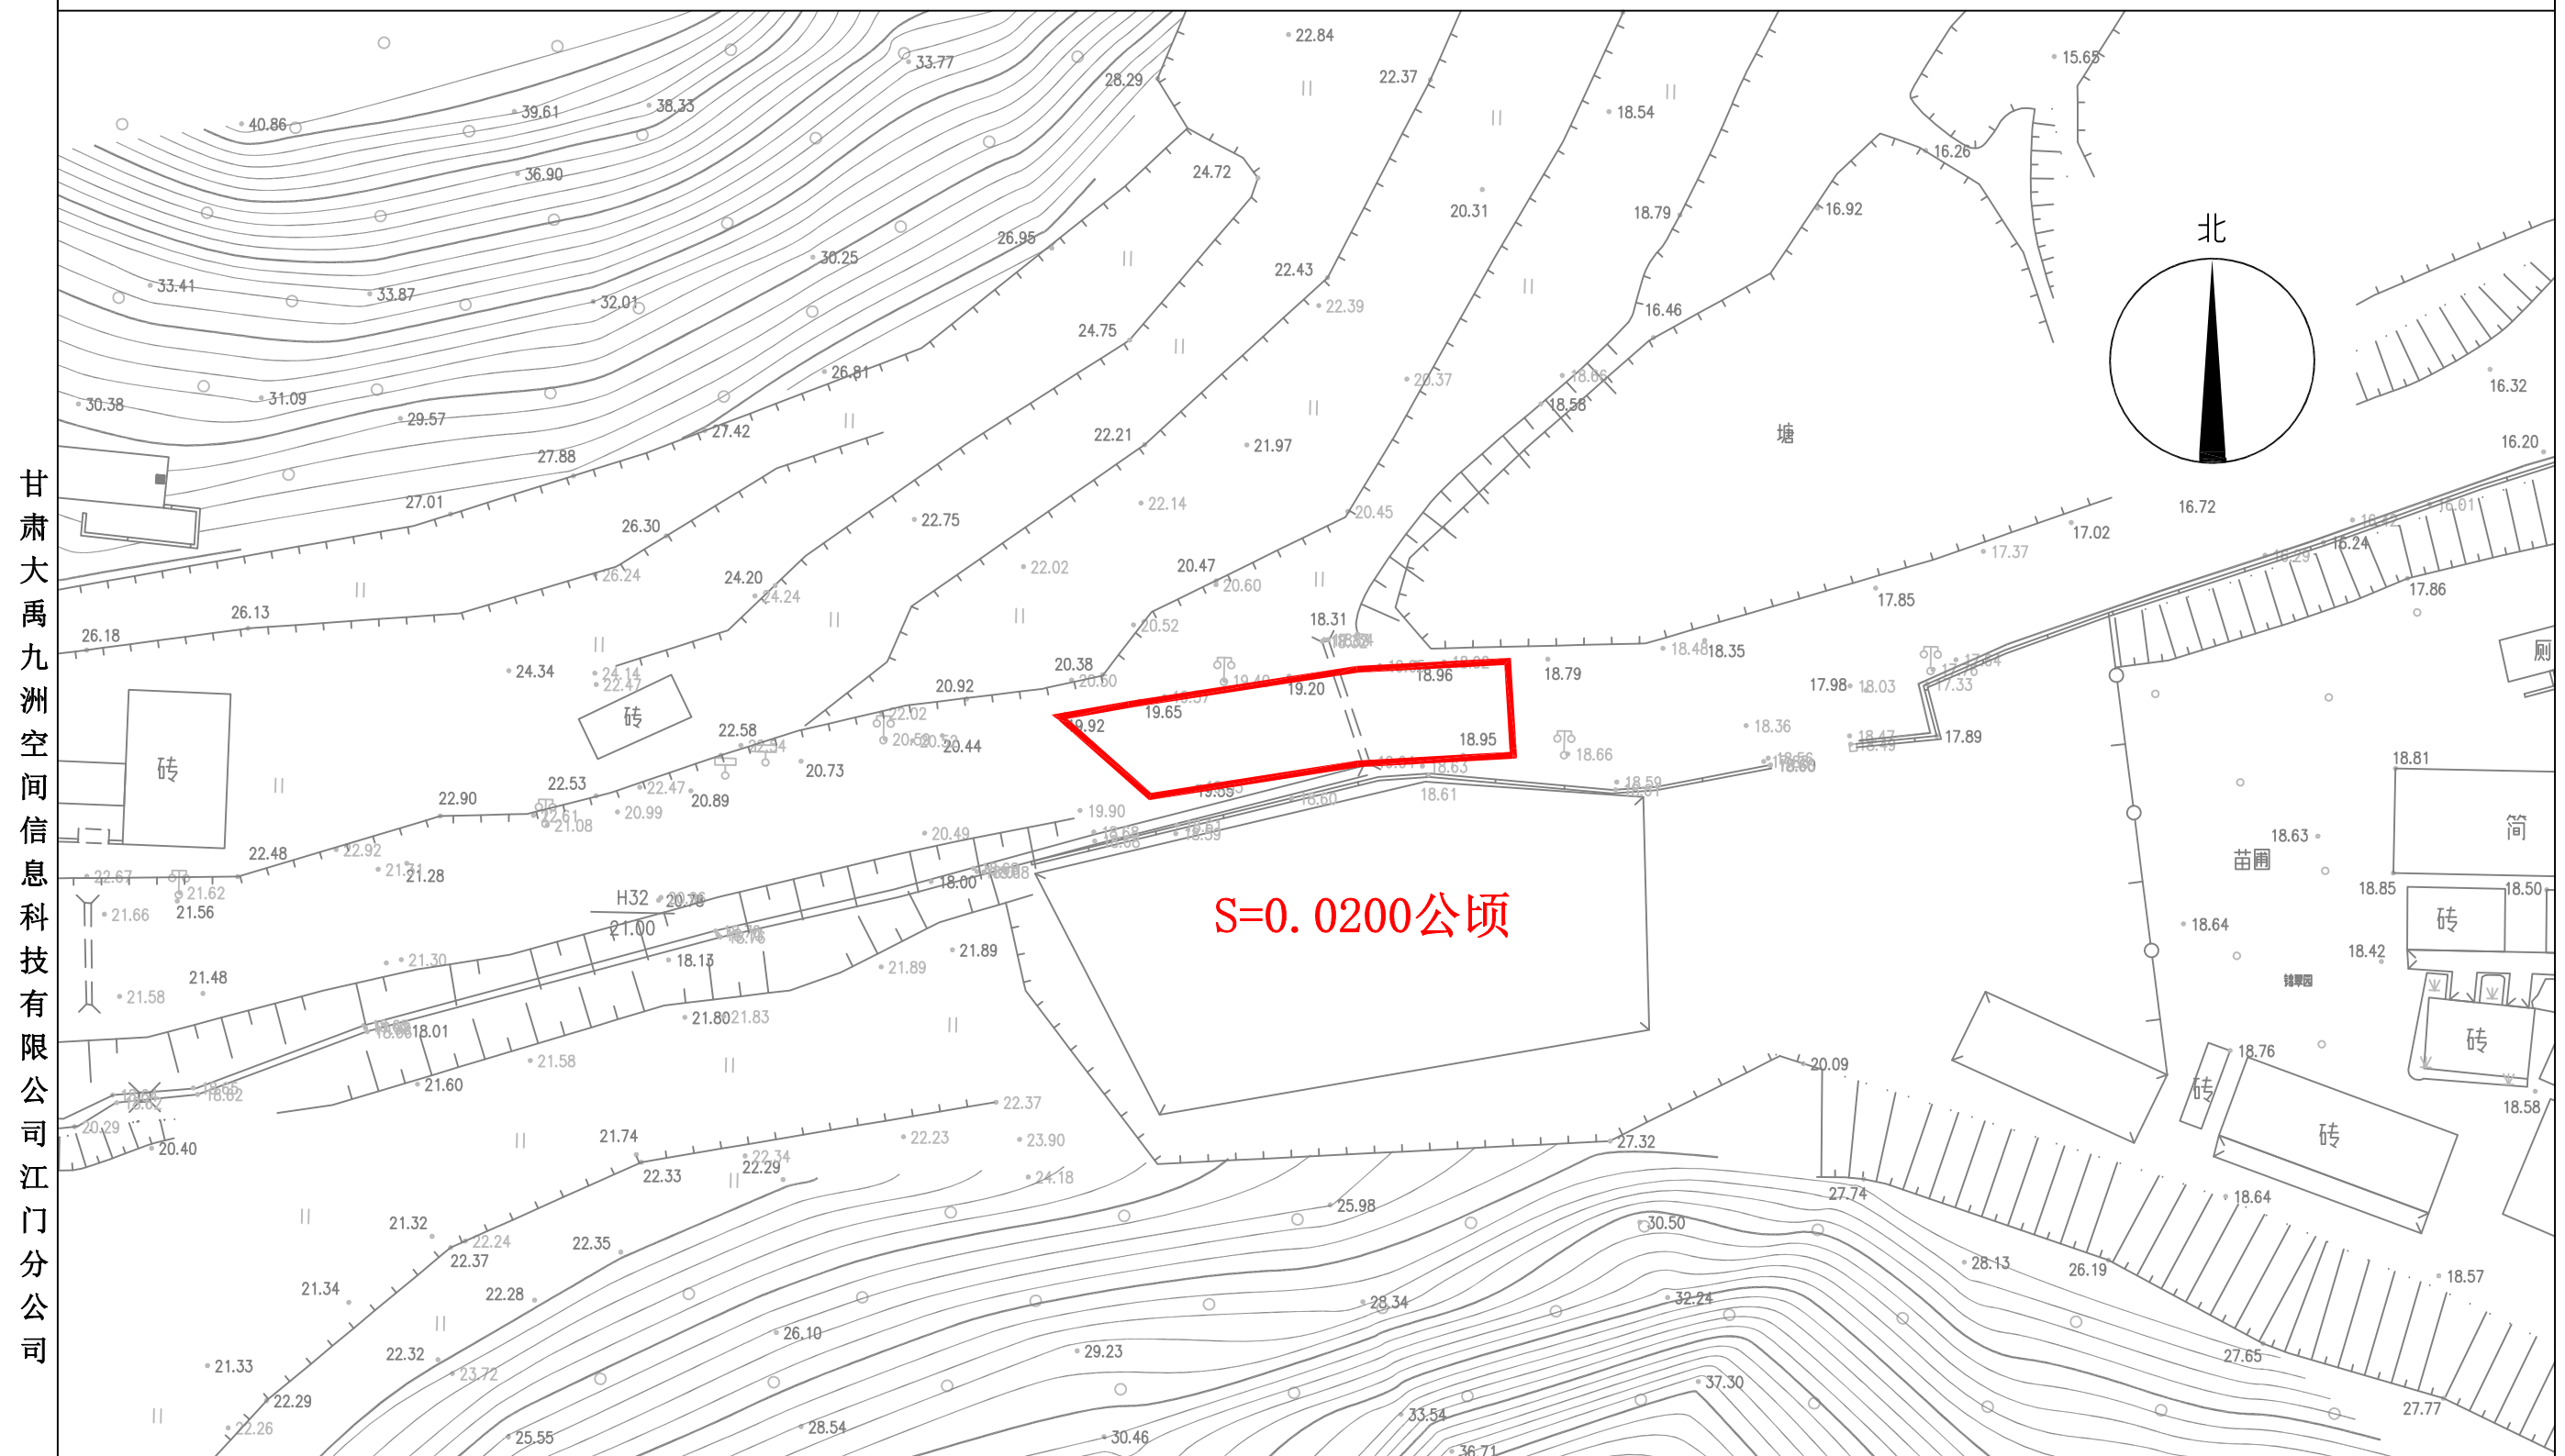

2025年9月数字化制图
2000国家大地坐标系

1:1000

制图员：张雨龙
审核员：谢旺旺