


宗地图

单位:m、m²

单位:m、m²

宗地代码:
图幅号:
宗地面积:29892.90平方米

土地权利人:
土地座落:江门市蓬江区天福路地段

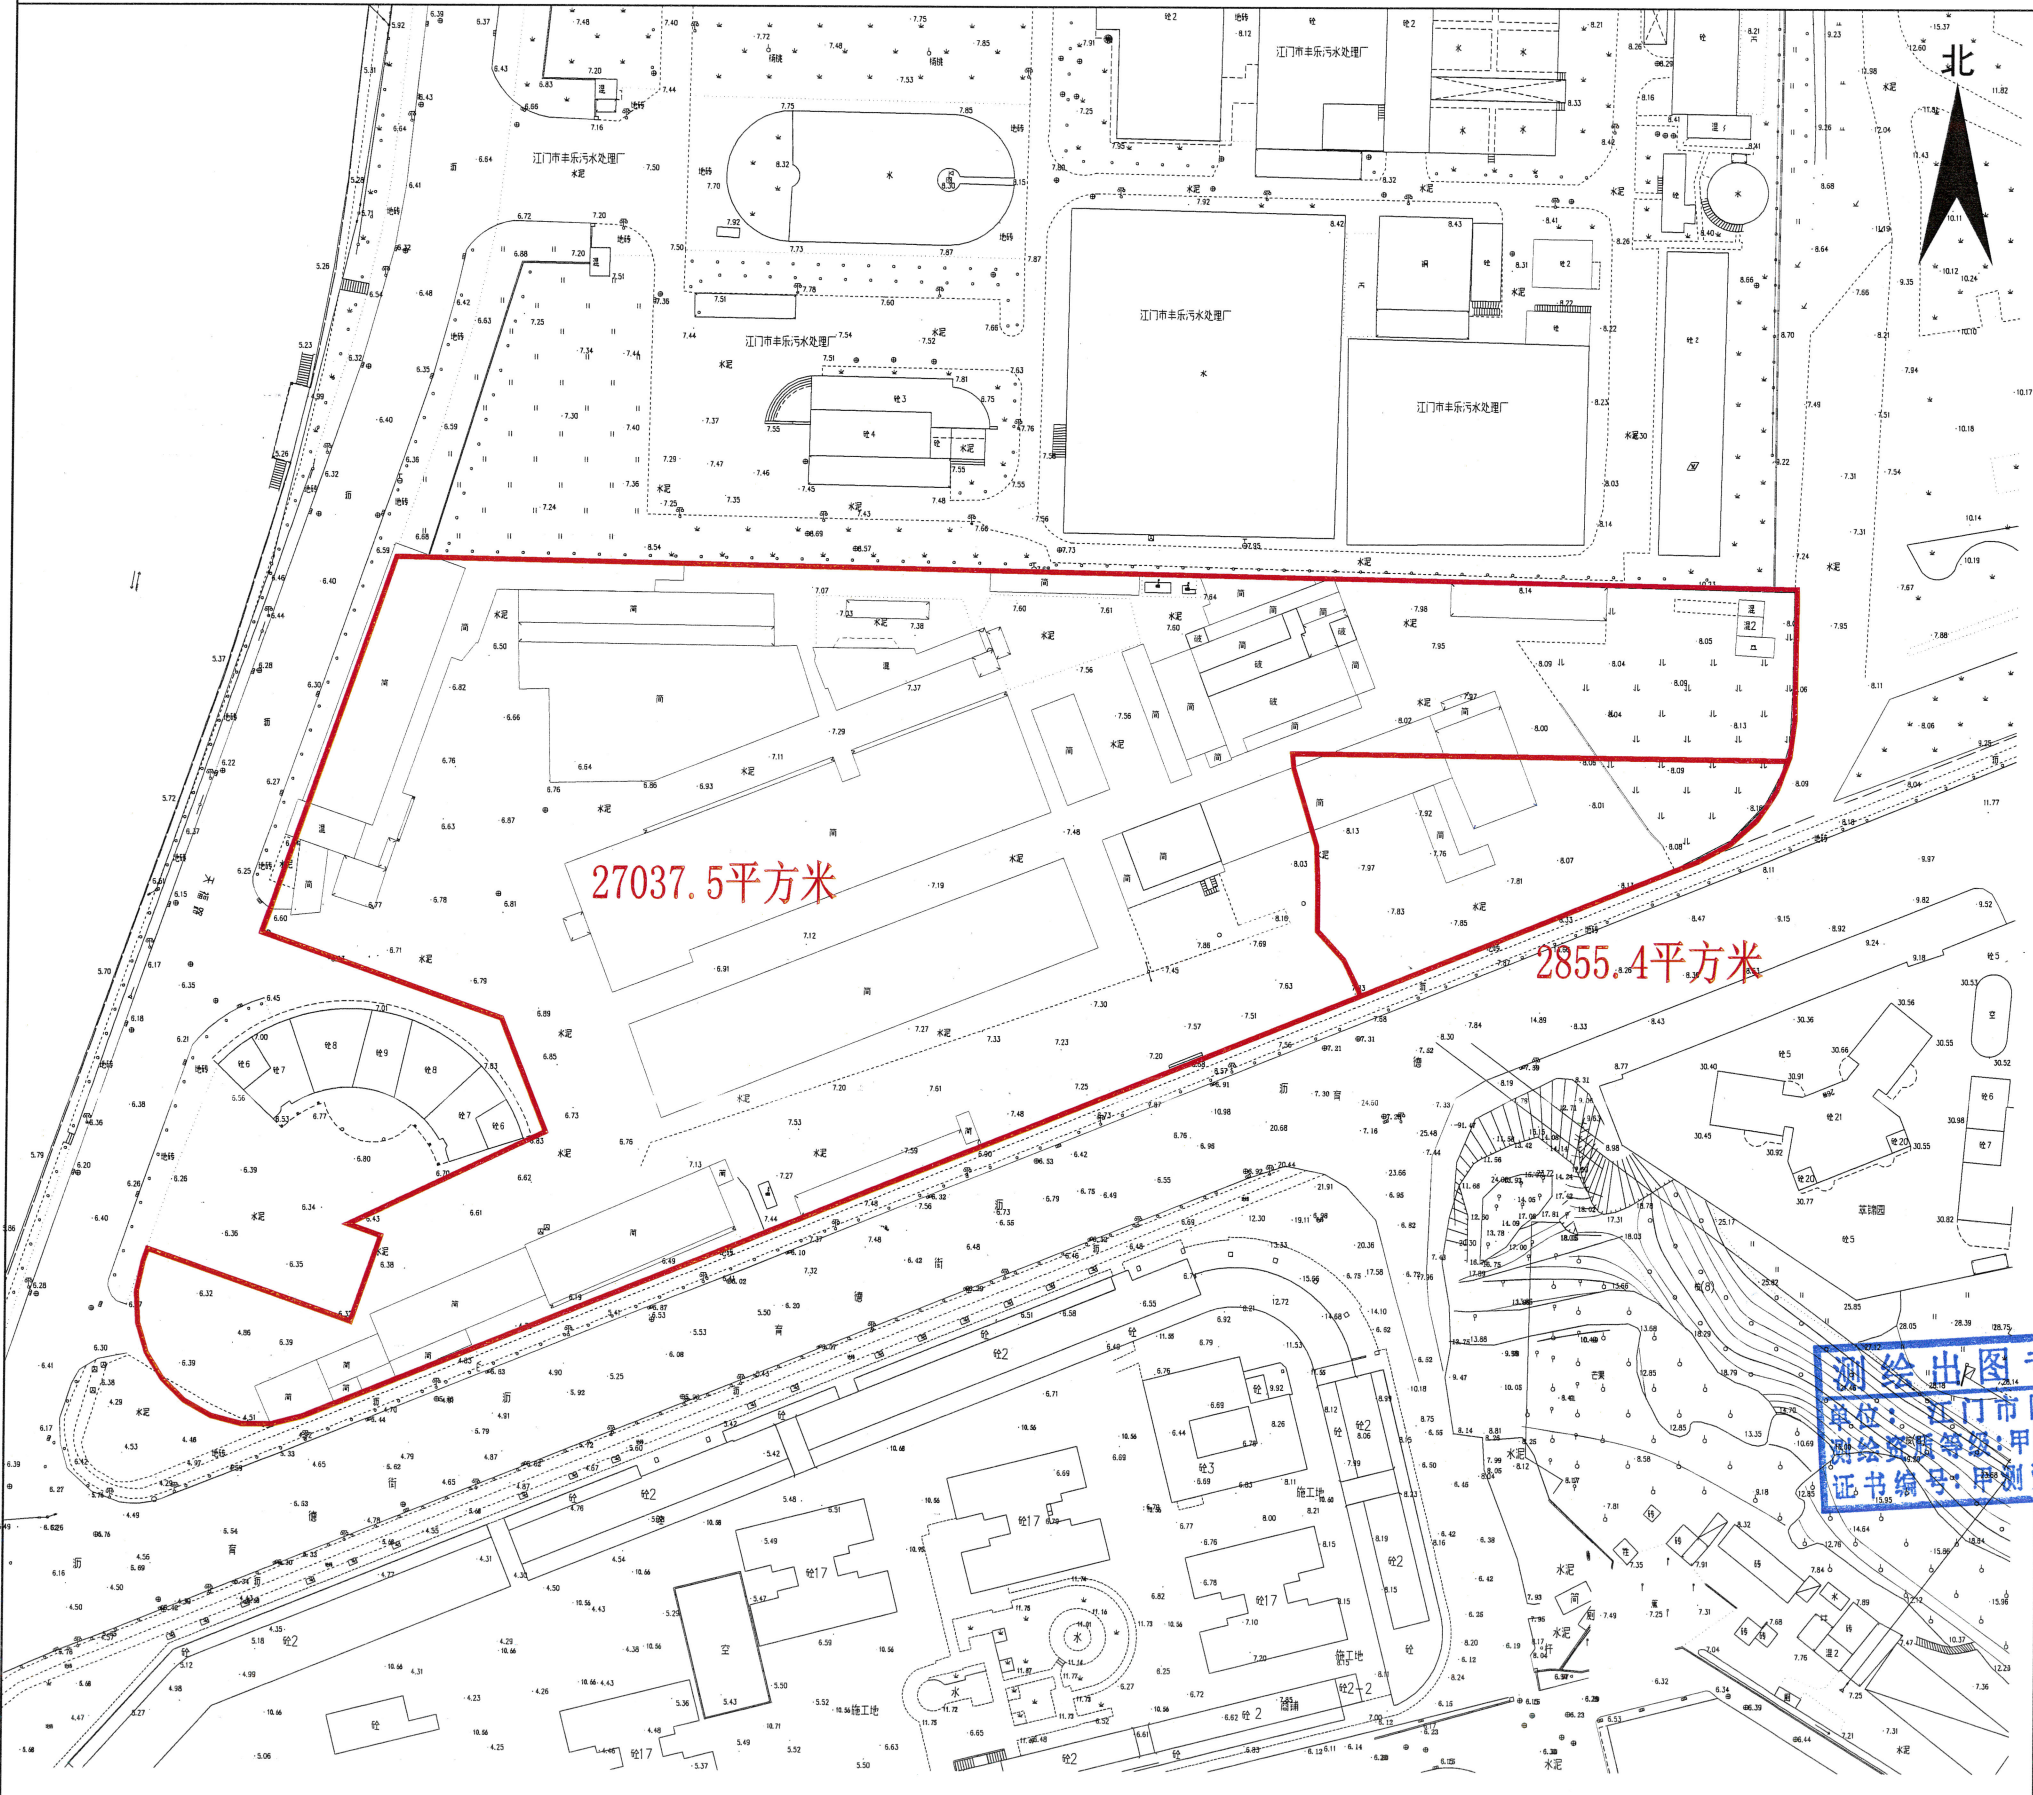

此页空白

测绘出图专用章(6)
单位:江门市国土测绘大队
测绘资质等级:甲级
证书编号:甲测发字44100667