


宗地平面图

蓬征公告字 [2025]21号

宗地坐落:蓬江区杜阮镇老虎仔坑(土名)地段

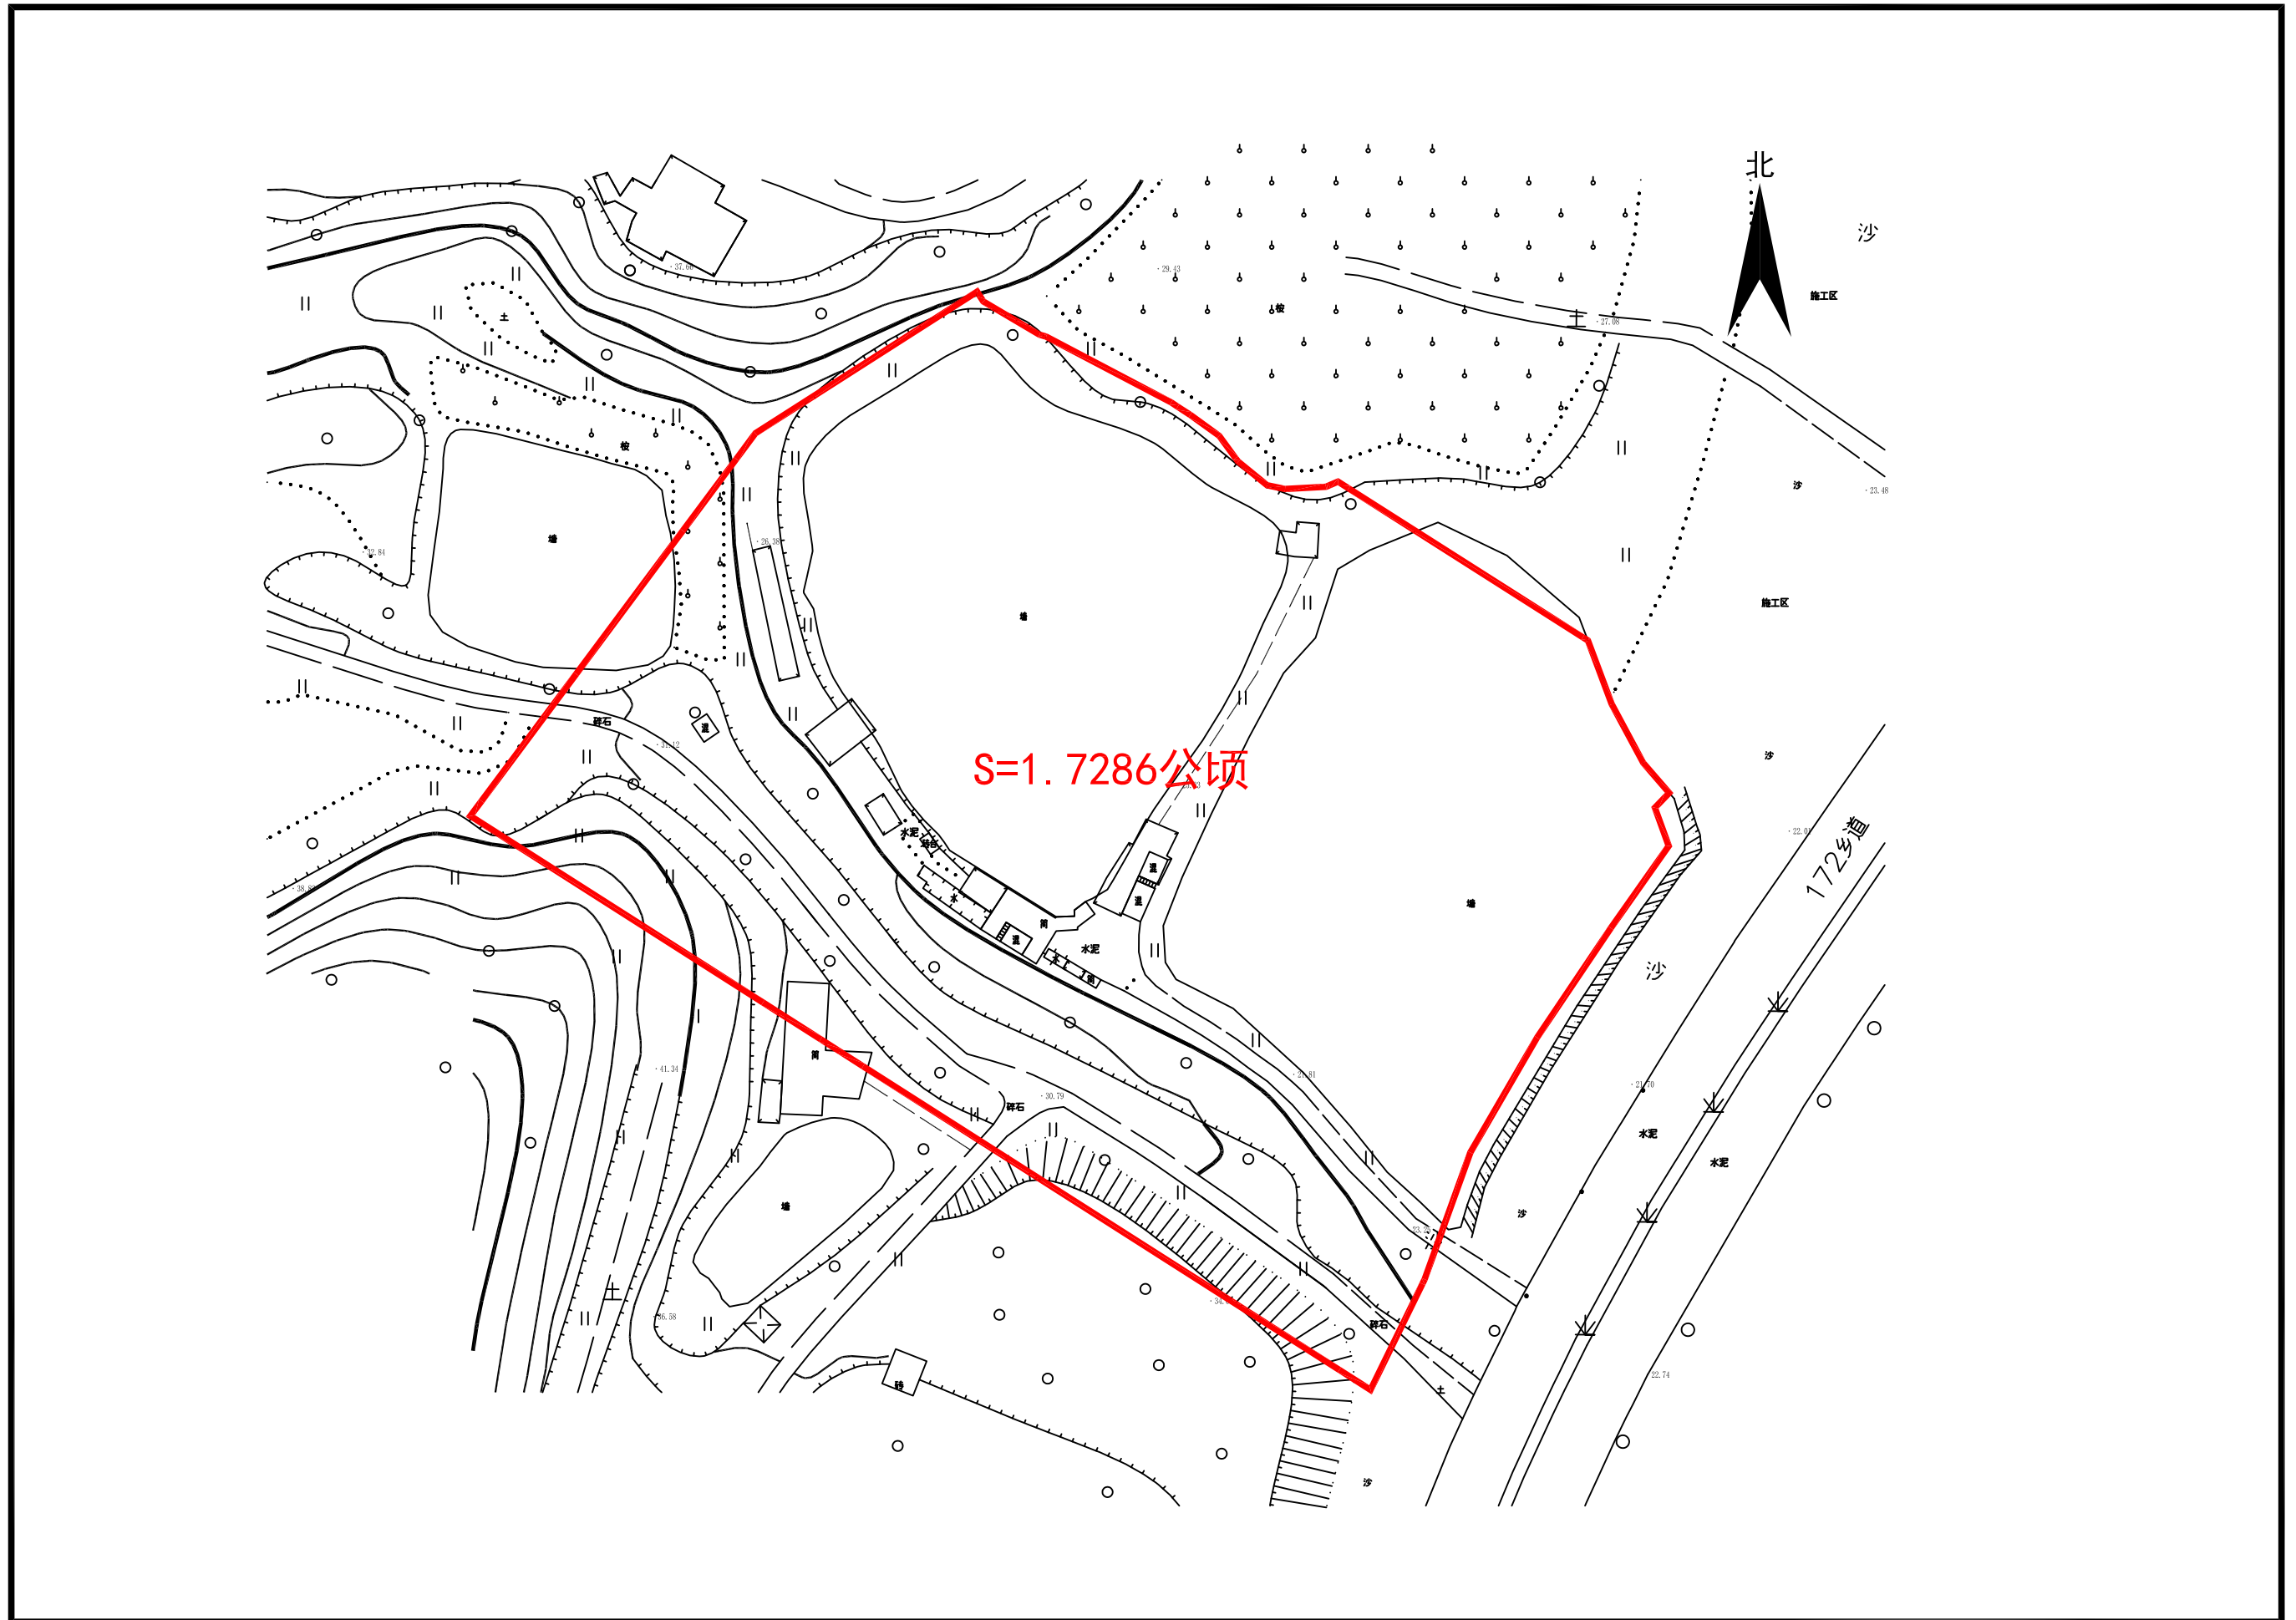

江门市国土测绘大队

2000国家大地坐标系, 2017年版图式  
1985年国家高程基准, 等高距为0.5米

1:1000


编号:202407030001

测量员:李嘉焜  
绘图员:冯孟良  
检查员:敖卓岳

宗地平面图

蓬征公告字 [2025]22号

宗地坐落:蓬江区杜阮镇老虎仔坑(土名)地段

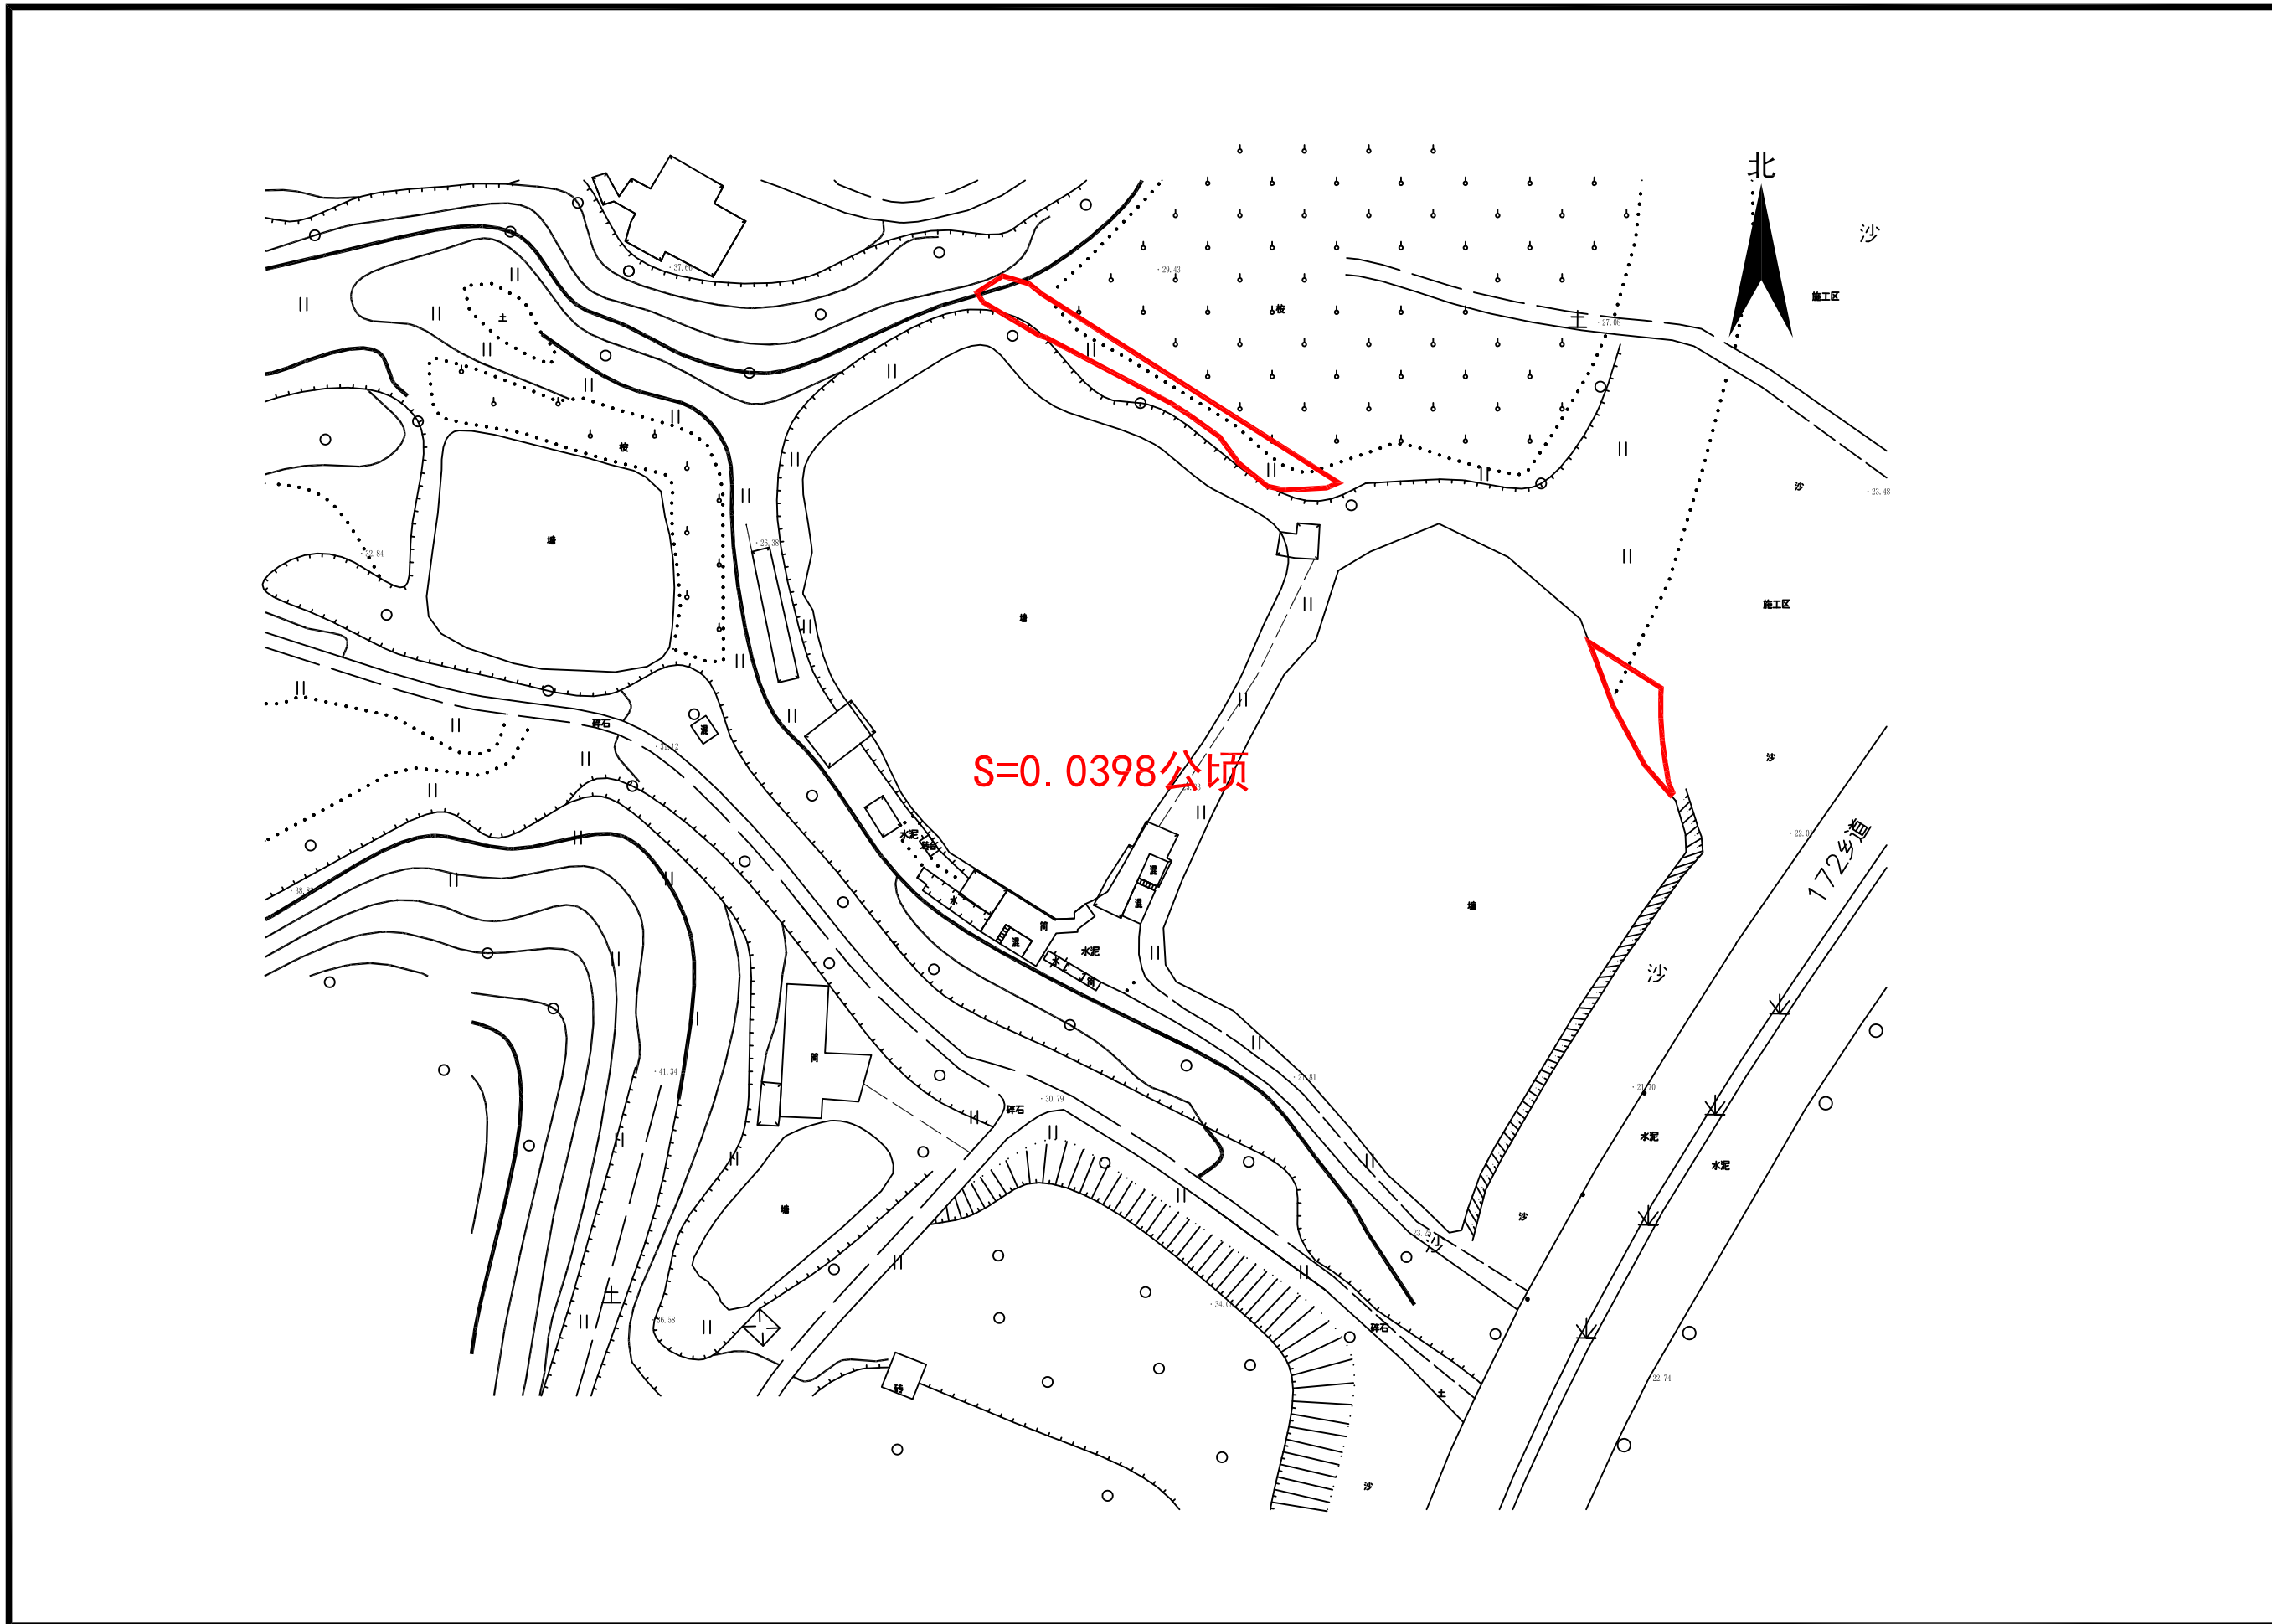

江门市国土测绘大队

2000国家大地坐标系, 2017年版图式  
1985年国家高程基准, 等高距为0.5米

1:1000

编号:202407030001

测量员:李嘉焜  
绘图员:冯孟良  
检查员:敖卓岳