


白沙大道东旧城改造（世纪城项目）B1、D、E区范围示意图
土地坐落:江门市蓬江区白沙大道东两侧

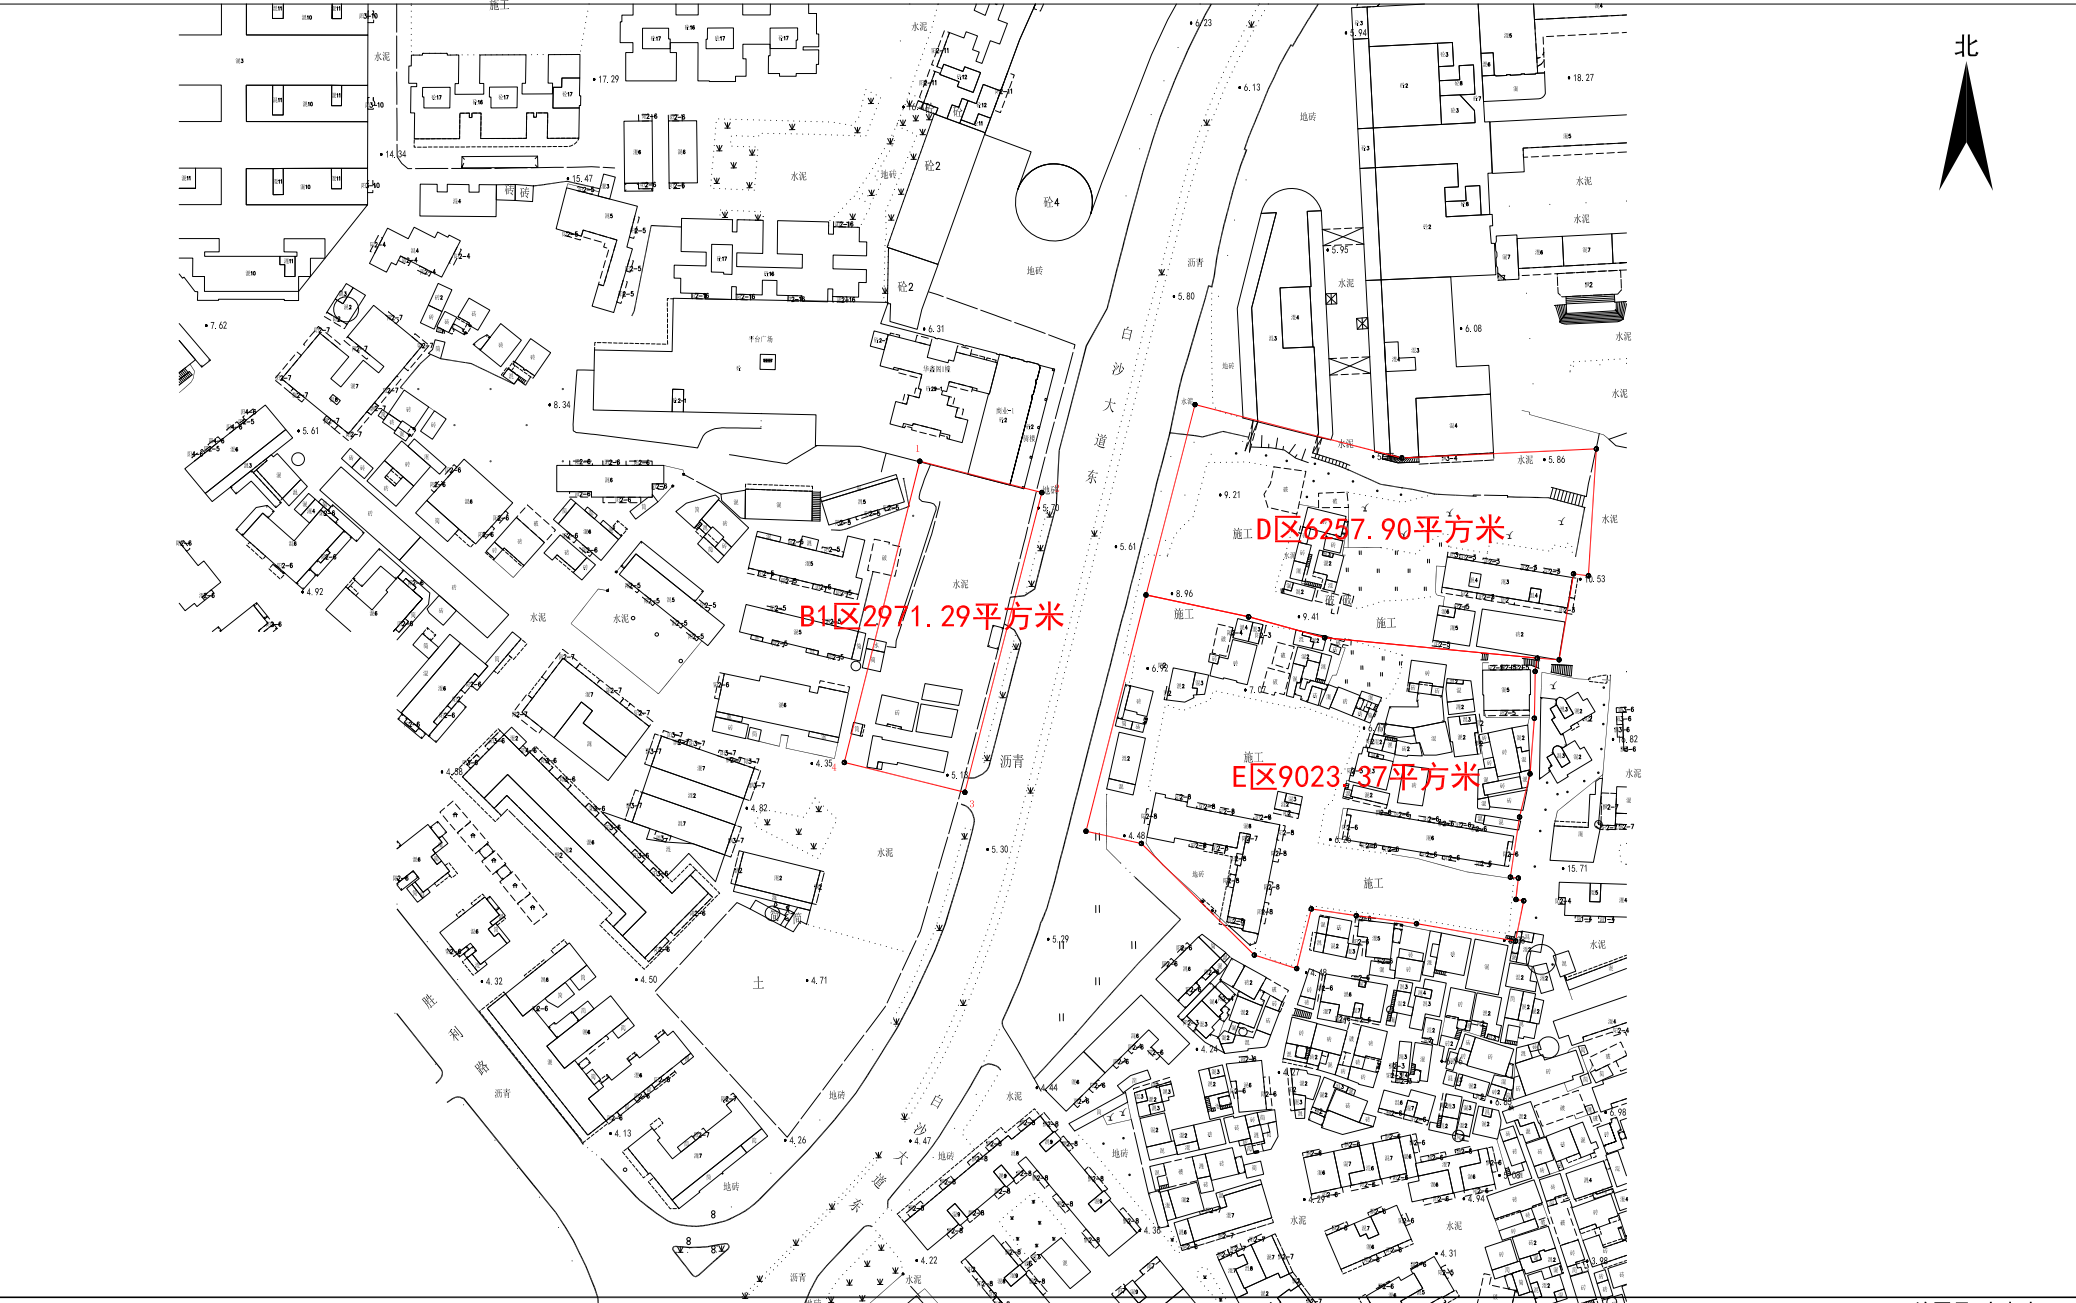

2000国家大地坐标系, 2017年版图式
1985年国家高程基准, 等高距为0.5米
江门市国土测绘大队

1:2000

编号: 202410290007
绘图日期: 2025. 12. 09
打印日期: 2025. 12. 09

绘图员: 高卓庭
检查员: 敖卓岳
审核员: 阮振学