


农用地转用红线图

蓬江自然资转用公告字〔2026〕15号

土地坐落：江门市蓬江区杜阮镇龙榜村大片头（土名）地段

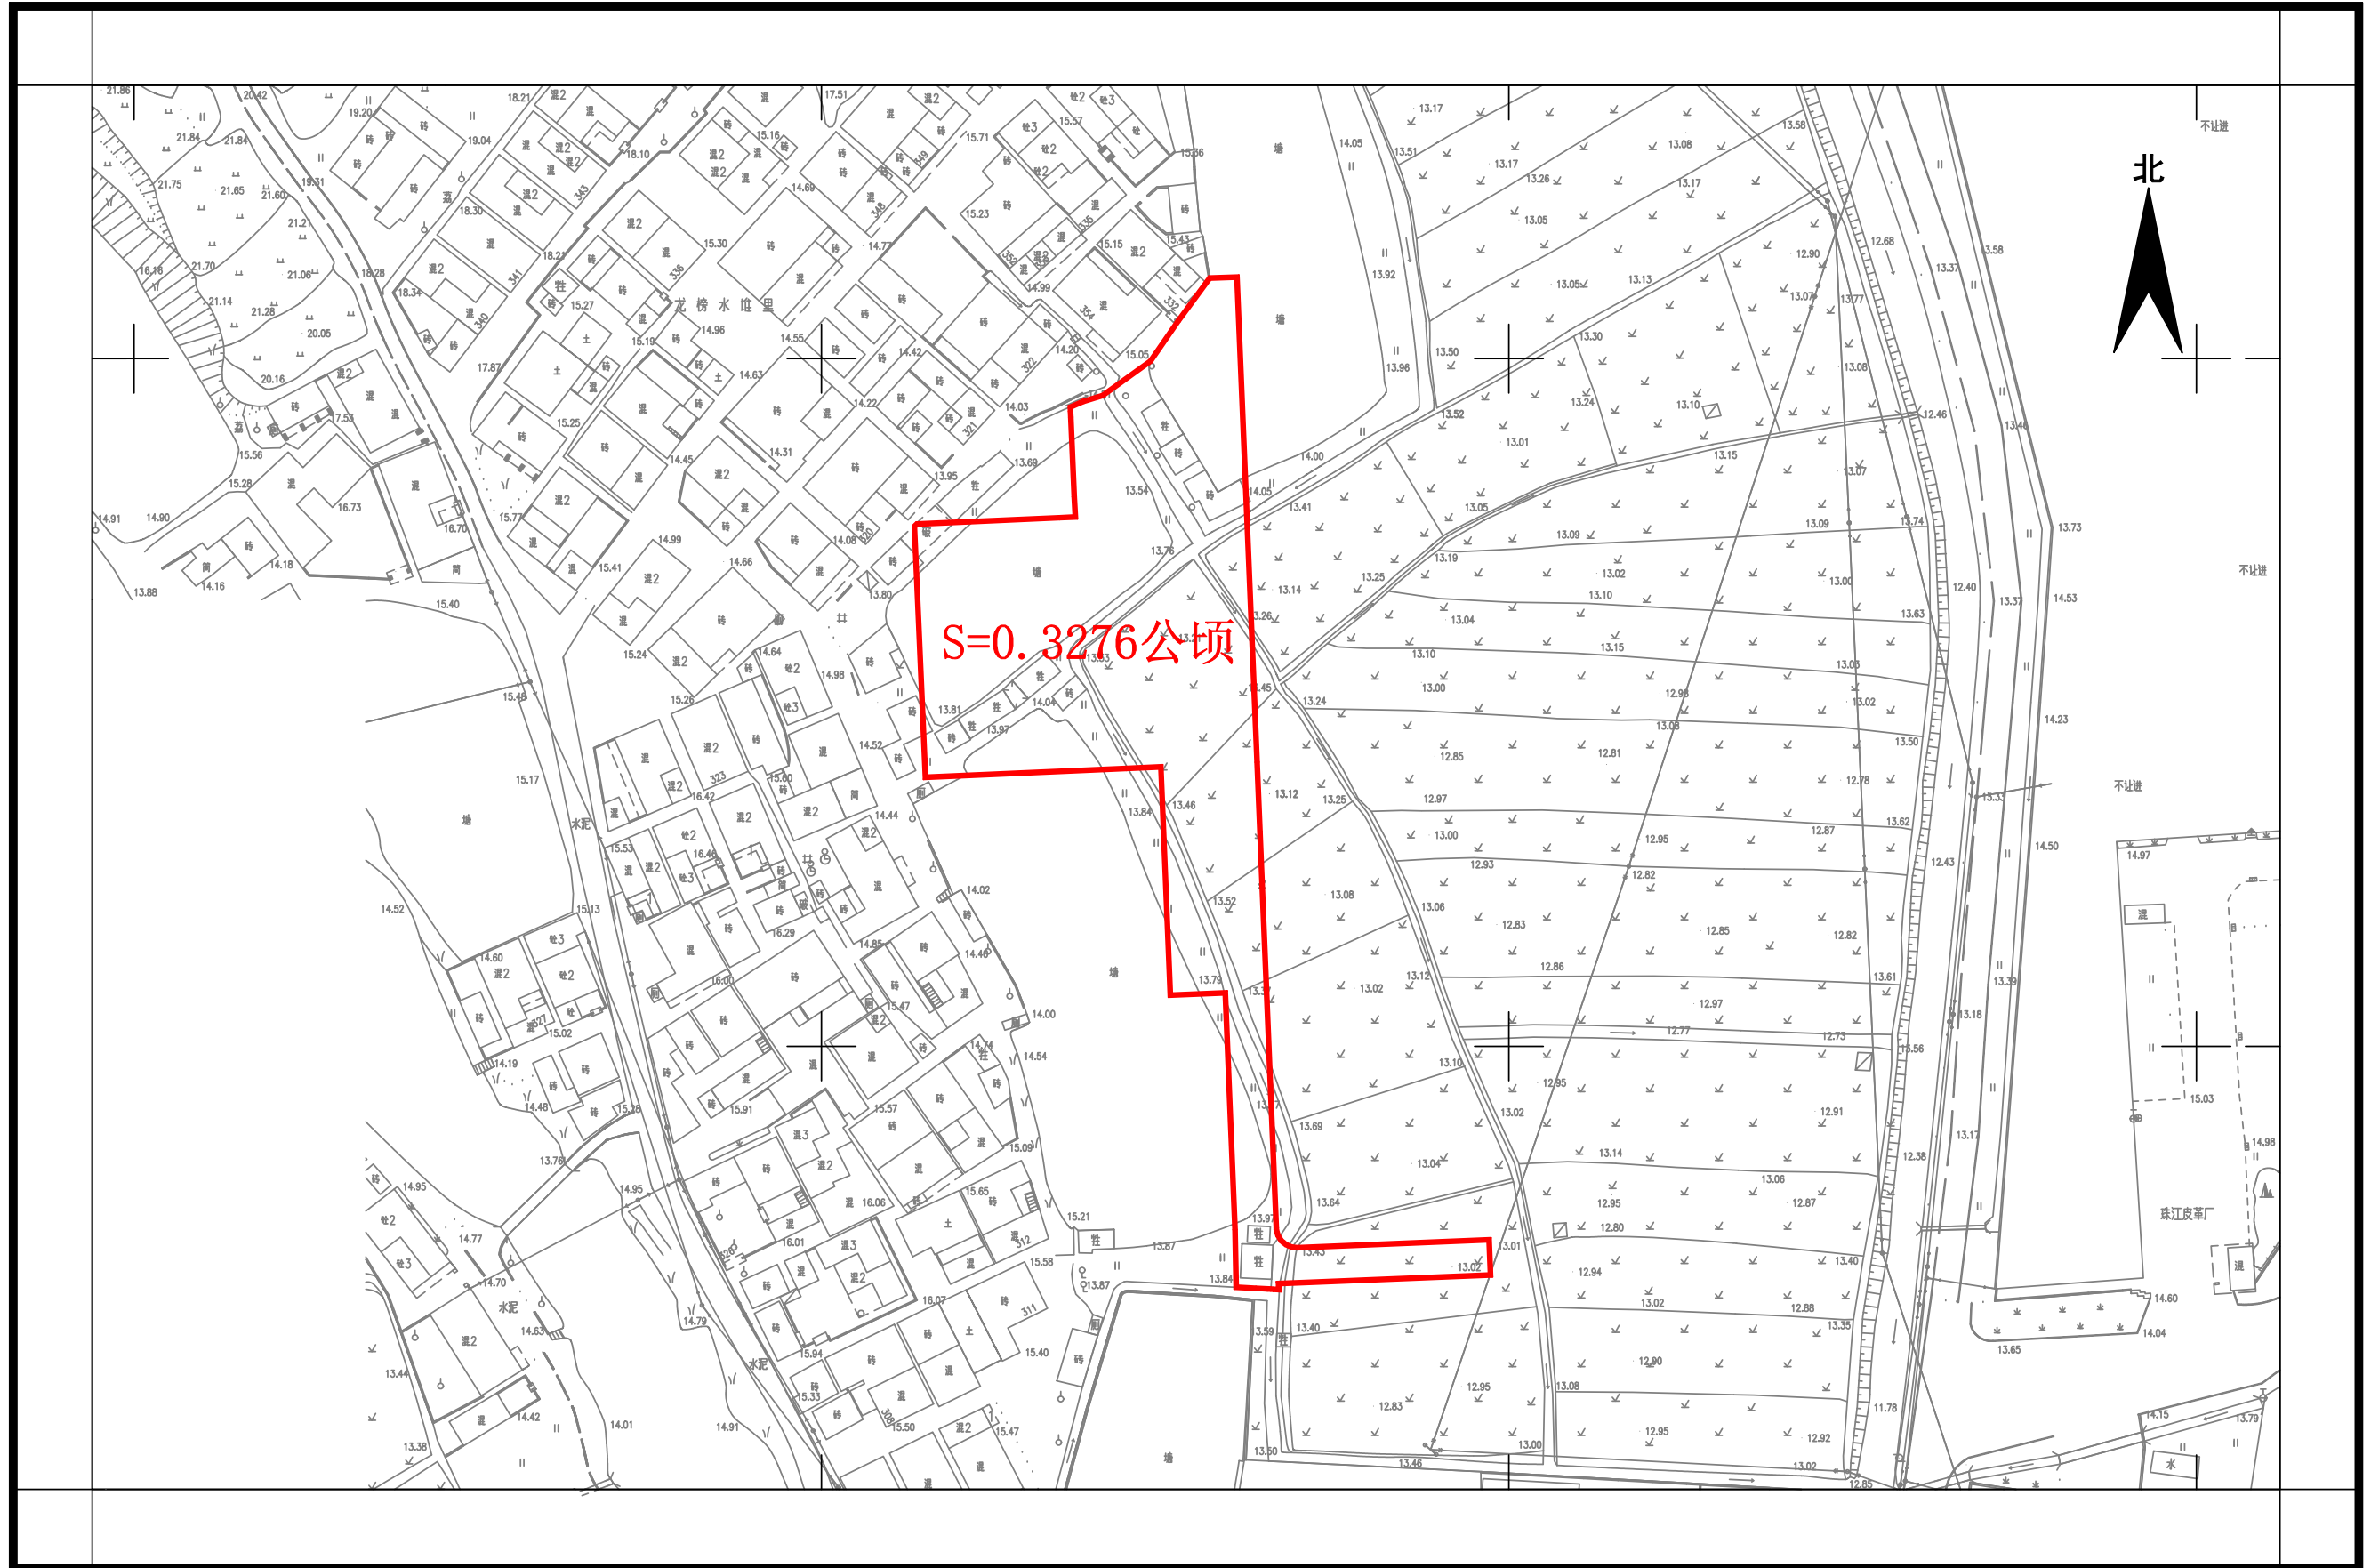

江门市国土测绘大队

2000国家大地坐标系
1985国家高程基准，等高距为1米
2017年版图式

1:1000

编号：202510240001

测量员：吴陶异
绘图员：宁静
检查员：敖卓岳