


编号: 20220109-2

江征预公告字(2022)56号

土地座落:蓬江区荷塘镇高村村田浪、劳叫浪(土名)

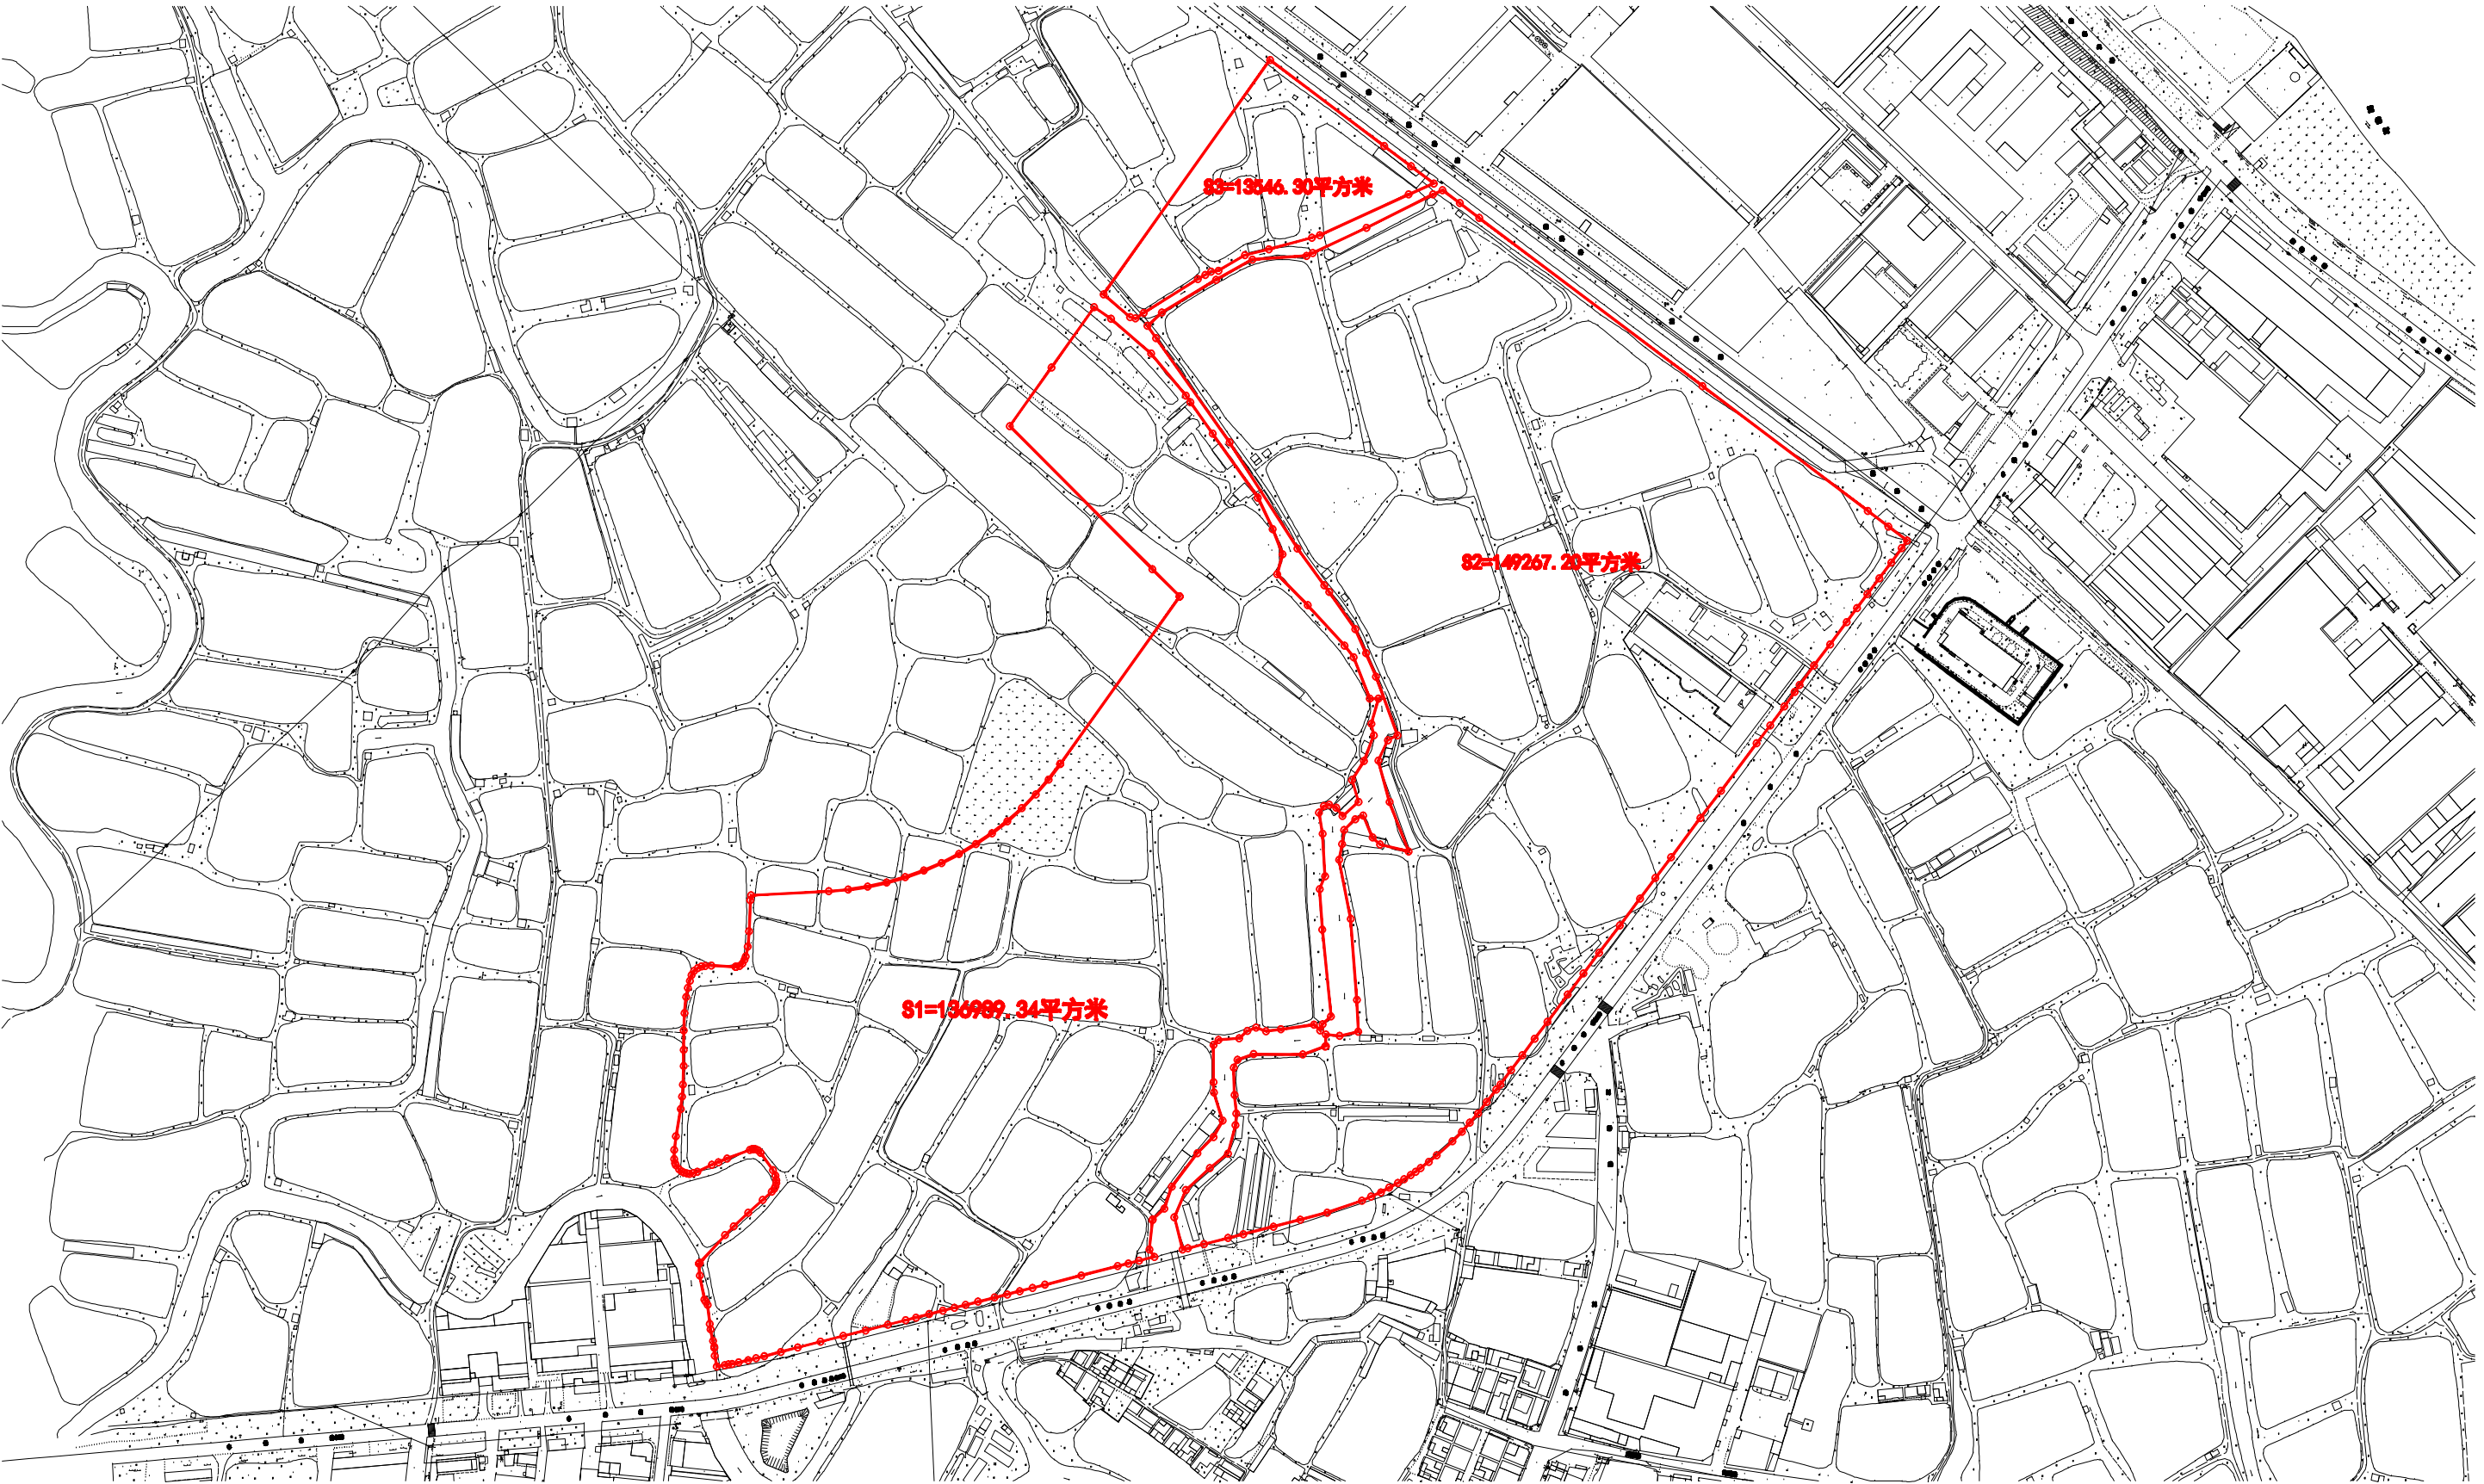

江门市蓬江区国土规划测绘队

2000国家大地坐标系,
1985国家高程基准,等高距为1米
2007年版图式

测量日期: 2022.05.18
绘图日期: 2022.05.19


1:4000

测量员: 李瑞顺 周小强 陈海俊
绘图员: 李瑞顺
检查员: 苏文勇
审核员: 乔柱

编号: 20220109-1

江征预公告字（2022）57号

土地座落: 蓬江区荷塘镇高村村东头湑（土名）

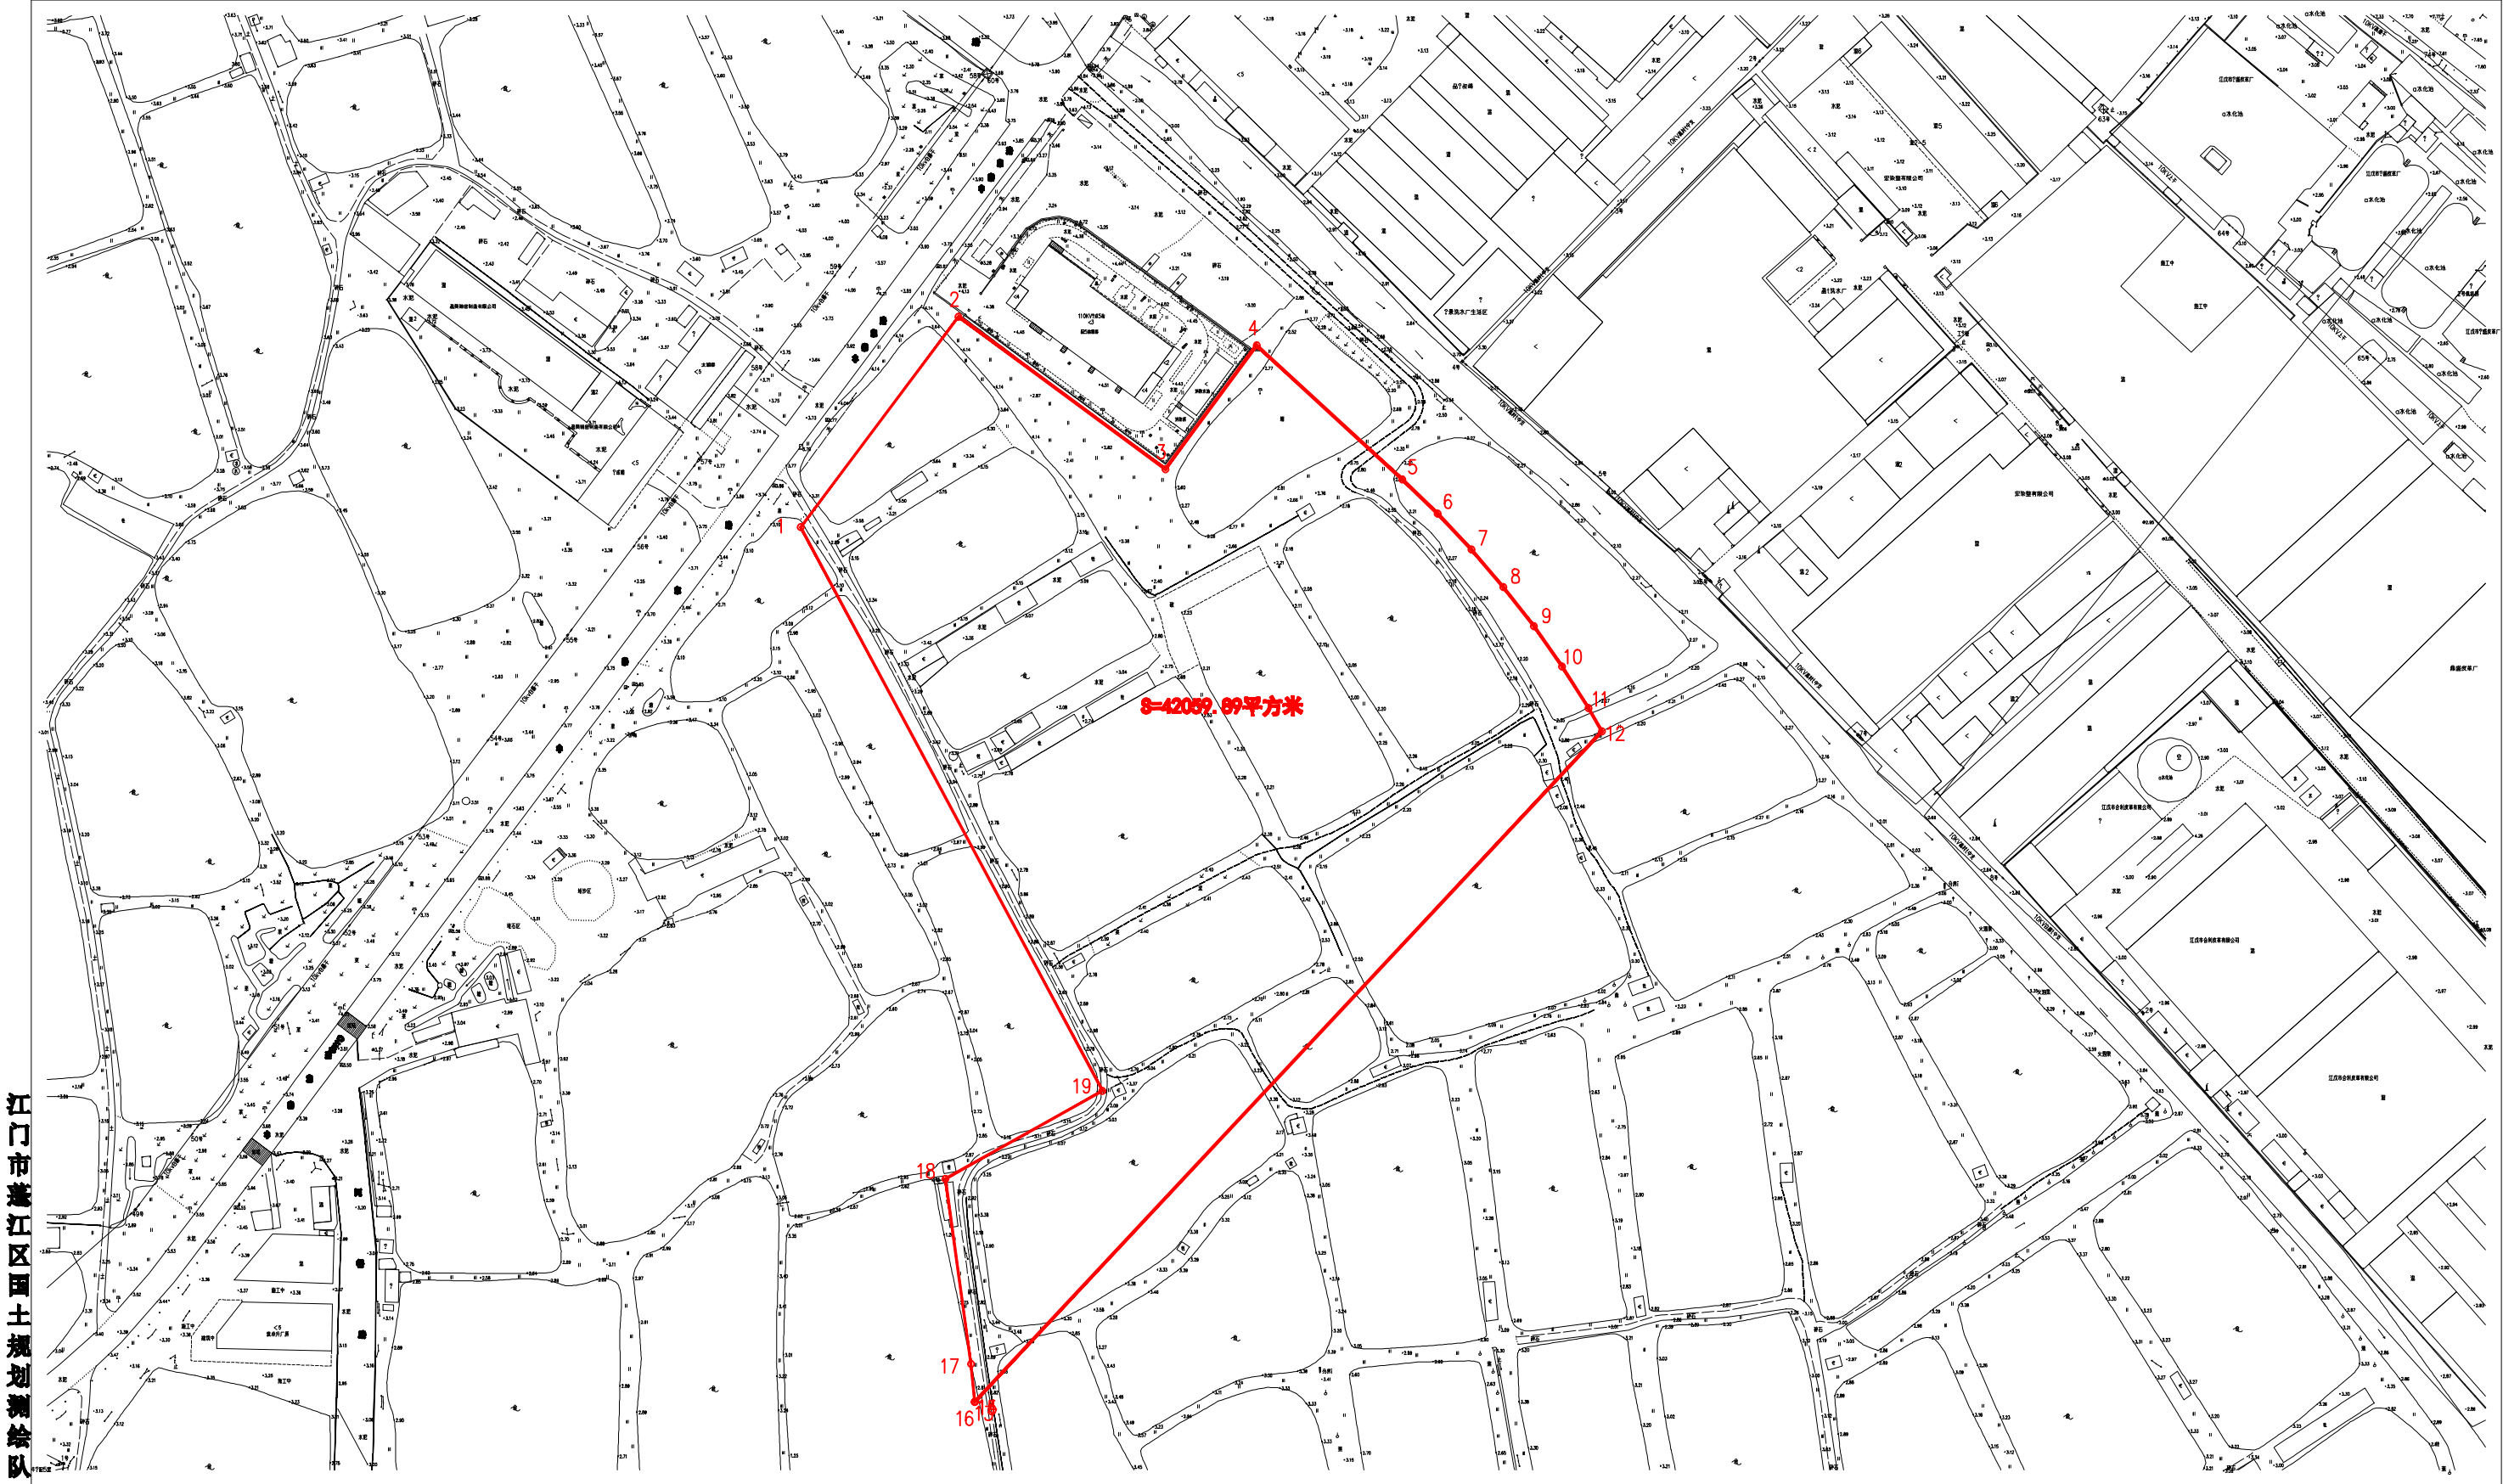

2000国家大地坐标系,
1985国家高程基准, 等高距为1米
2007年版图式

测量日期: 2022.05.18
绘图日期: 2022.05.19

1:2000

测量员: 李瑞顺 周小强 陈南俊
绘图员: 李瑞顺
检查员: 苏文勇
审核员: 乔柱