


银洲湖高速公路（杜阮段）公示图

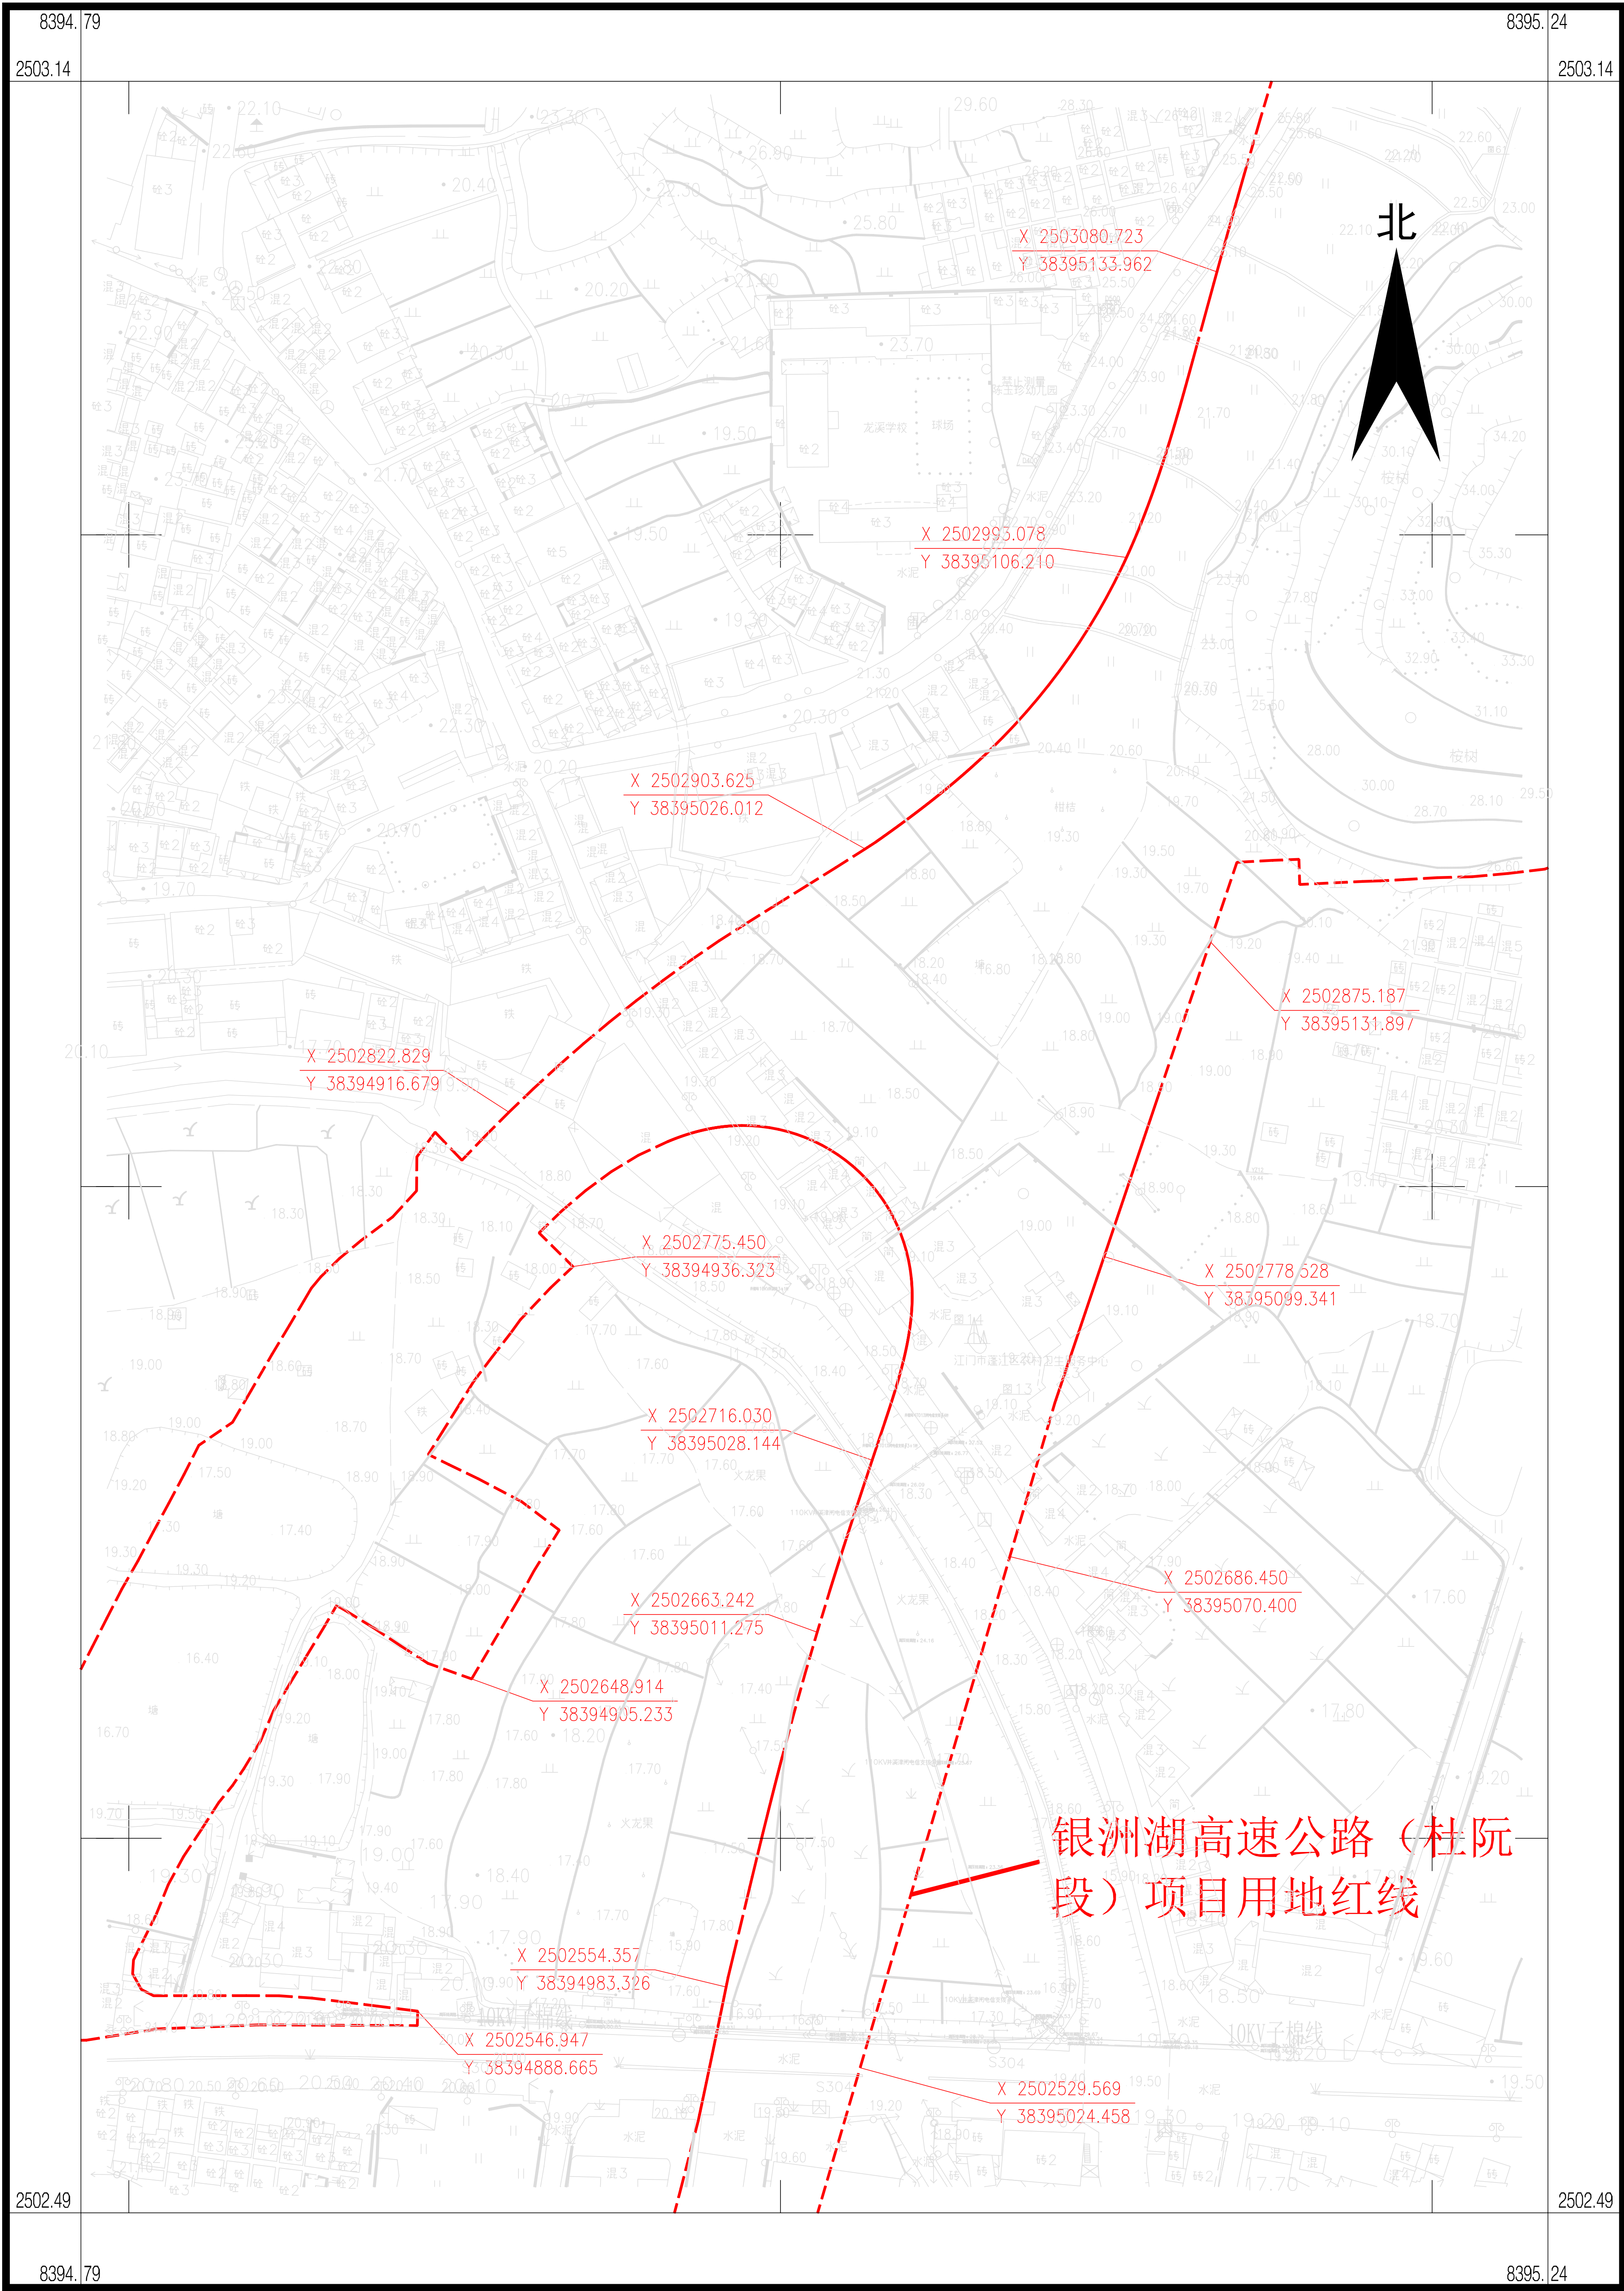

银洲湖高速公路（杜阮段）项目用地红线

2000国家大地坐标系
2017年版图式

1:2000

测量员：潘杰传
绘图员：吴陶异
检查员：敖卓岳