


拟征收土地公告附图

土地座落:江门市蓬江区棠下镇五洞村长坑尾、堂顶、兰汤地、山咀边、浅口、浅口山塘、番坑尾、高山、元岗老、牙鹰尾、子更督、子更横坑、子更正面、水井坑、四大片、黄泥路、子更乜、白牛塘、狗头、和尚坑、过陇、元山仔、中山咀、顺岗咀、山头、死佬坎、狗比山(土名)地段

公告号:蓬征预公告字〔2023〕1号

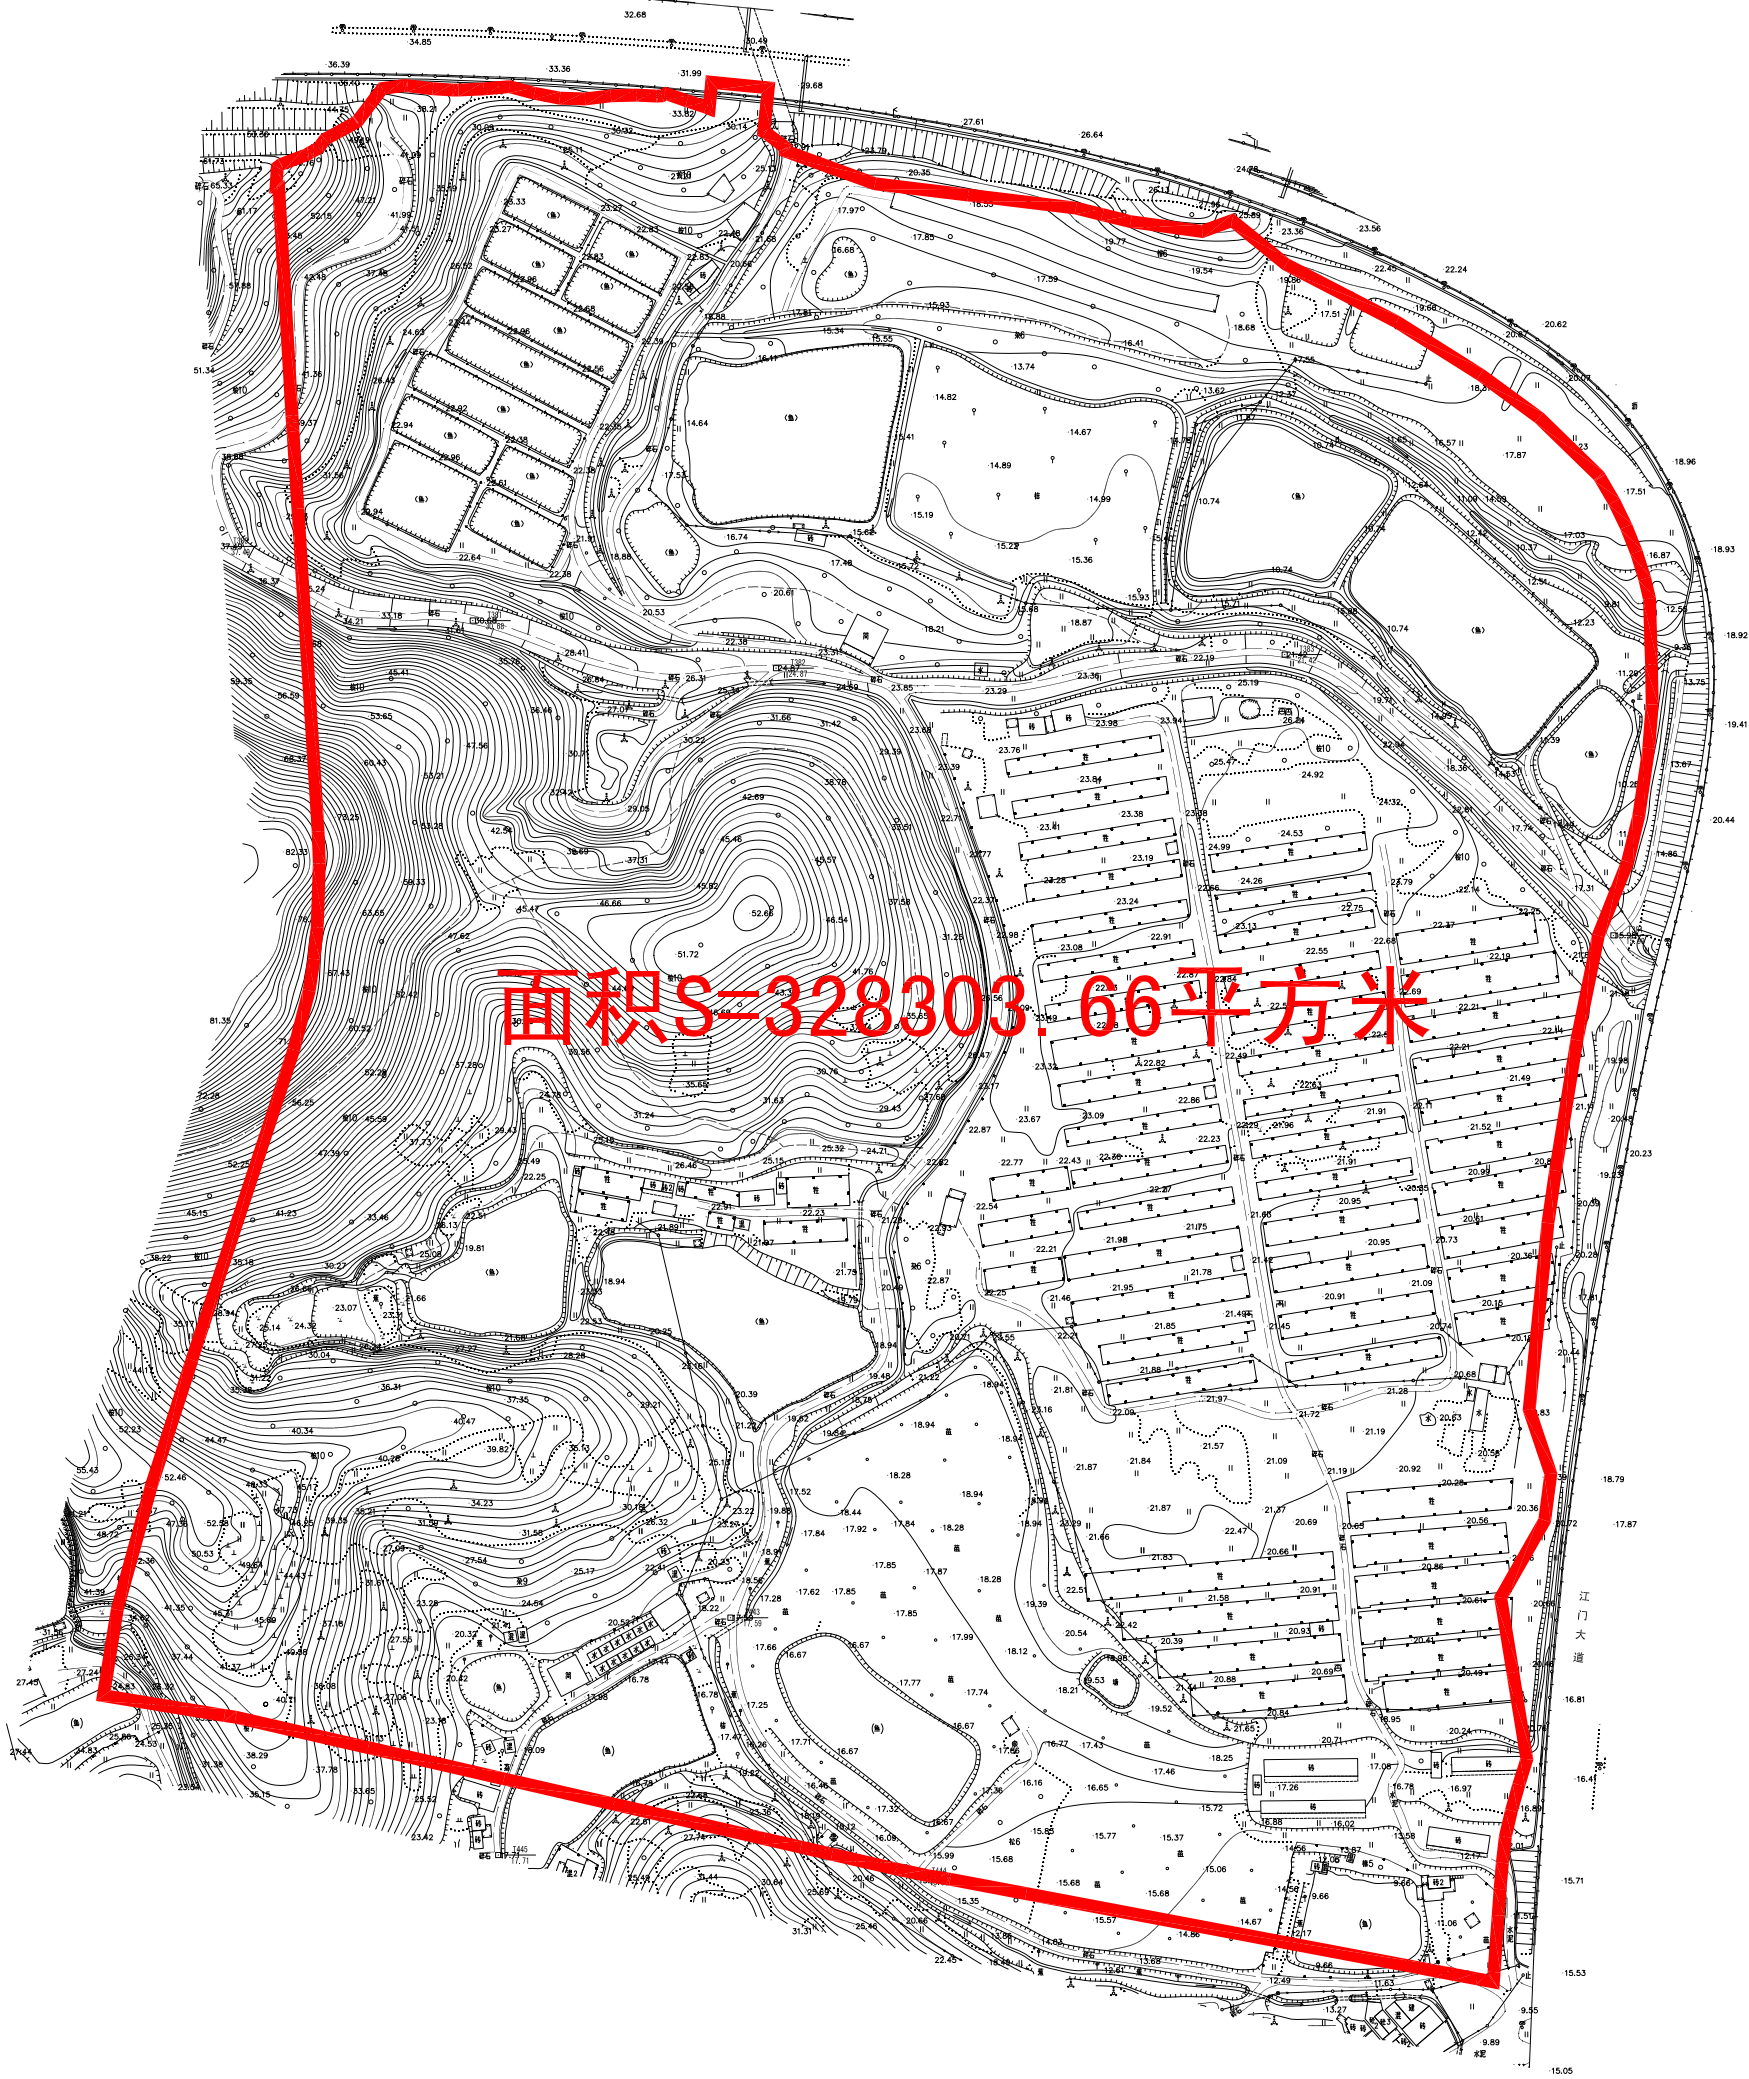

江门市蓬江区国土规划测绘队

2000国家大地坐标系
1985国家高程基准, 等高距为0.5米
2007年版图式

绘图日期: 2023.04.19
出图编号: 20230115

1:3000

绘图员: 高卓荣
检查员: 苏文勇
审核员: 乔柱