


公告图

坐落：江门市蓬江区棠下镇良溪村塘锦美、东边、西边、海边、葫芦山、深水龟（土名）地段

公告号：蓬自然公告字〔2025〕21号
 $S=A1+A2+A3+A4=0.1258$ 公顷

北

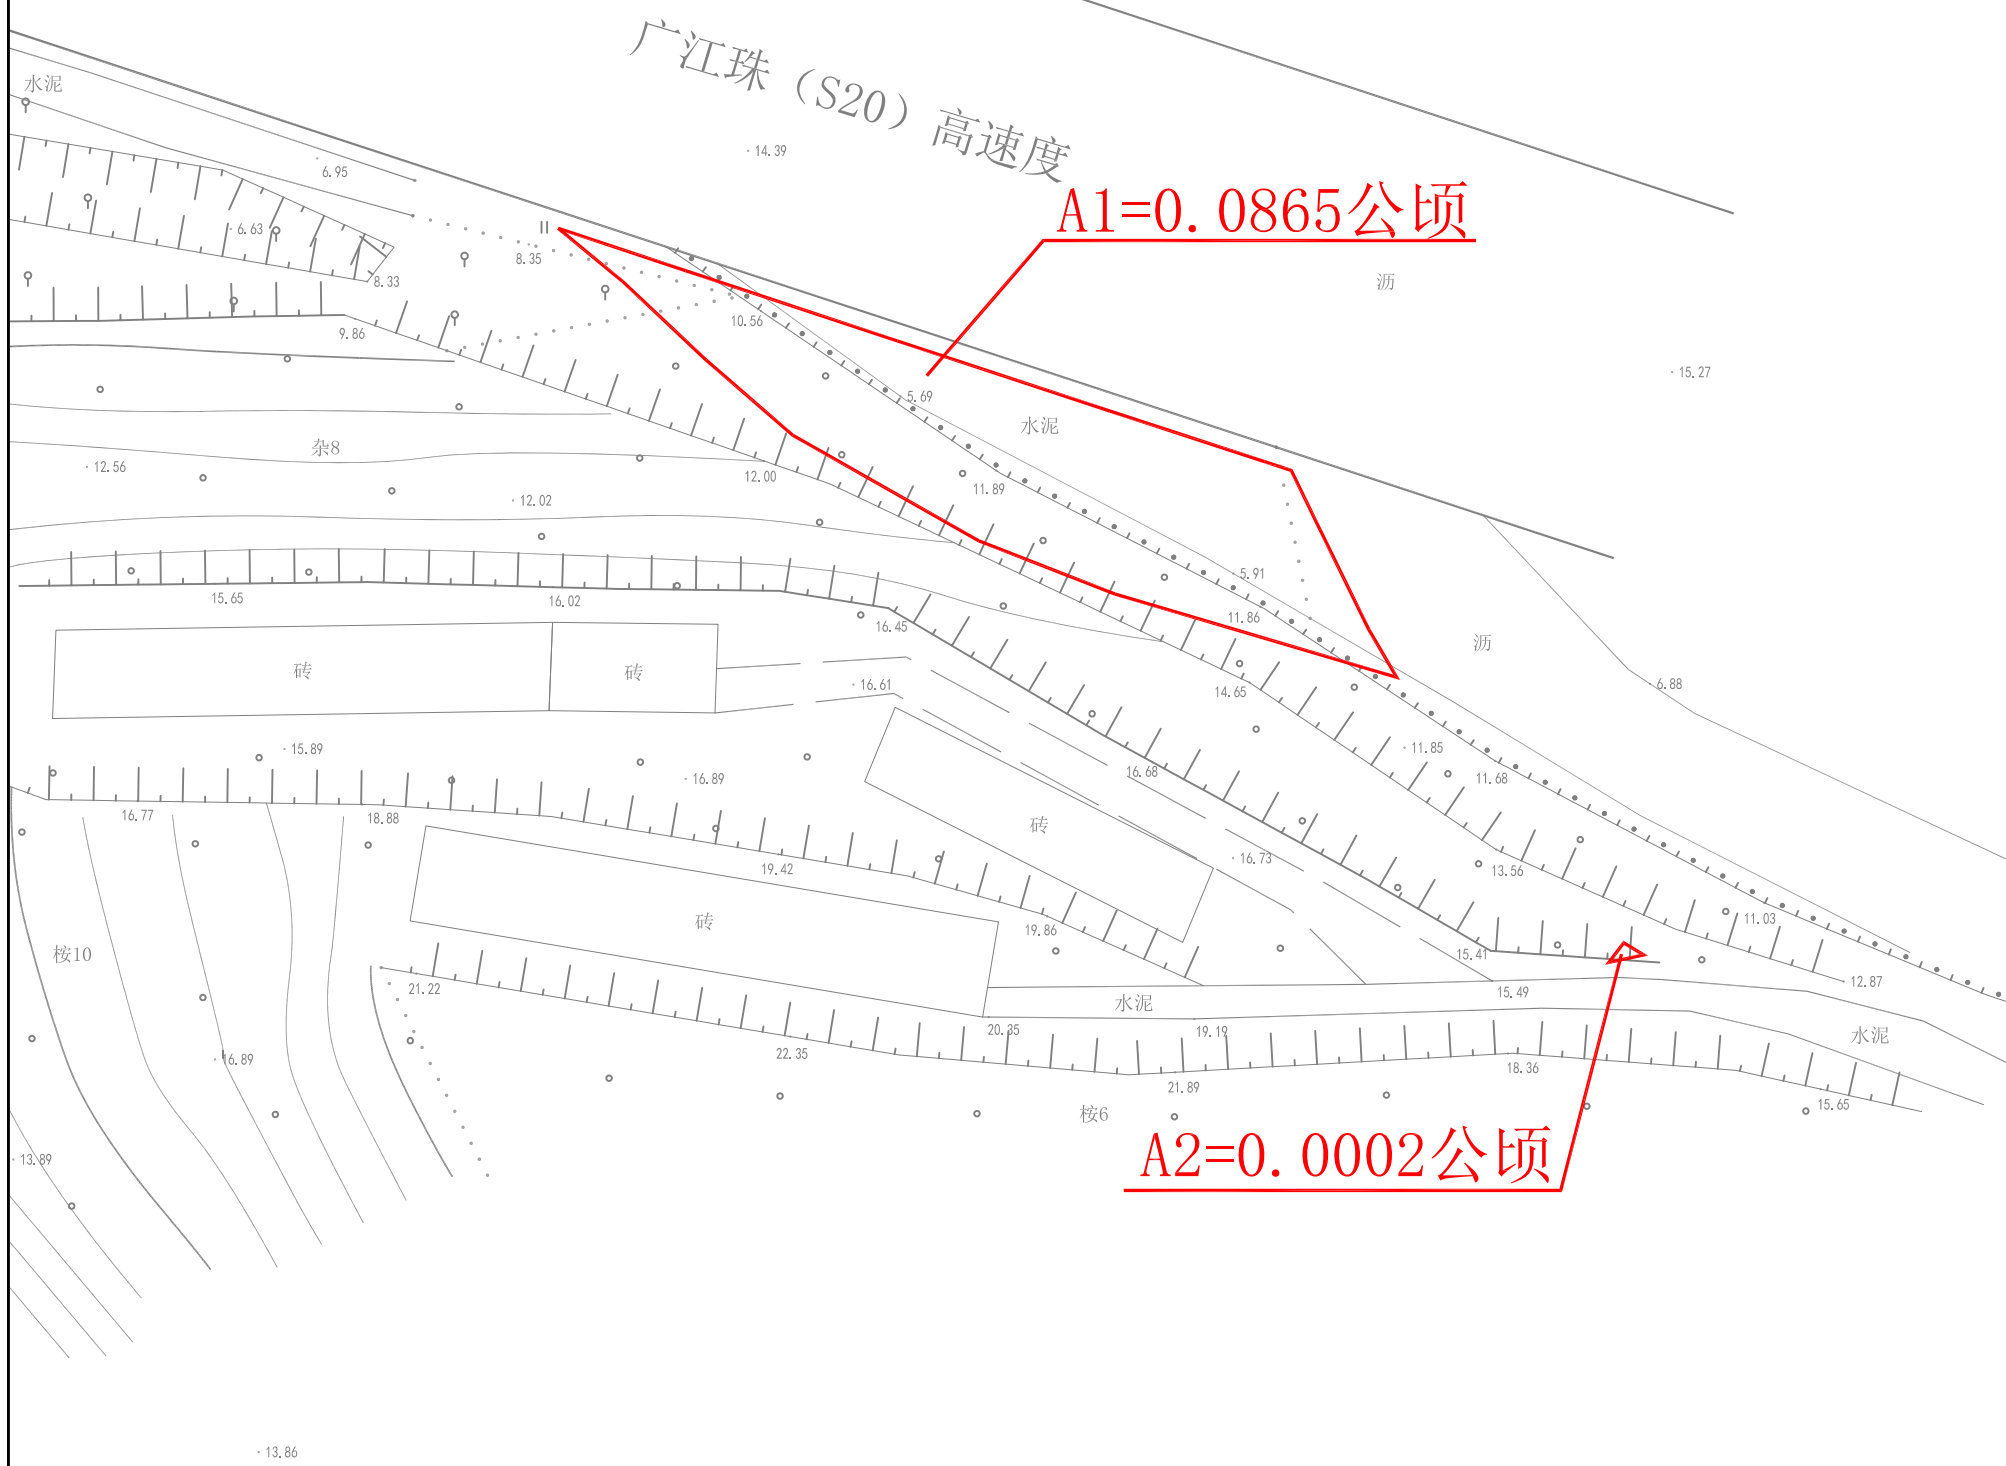

广东华地自然空间规划研究有限公司

2025年11月数据化制图
2000国家大地坐标系

1:1000

制图者：梁翠敏
审核者：杨 团

公告图

坐落：江门市蓬江区棠下镇良溪村塘锦美、东边、西边、海边、葫芦山、深水龟（土名）地段


北



公告号：蓬自然公告字〔2025〕21号
 $S=A1+A2+A3+A4=0.1258$ 公顷

$A3=0.0210$ 公顷

广江珠（S20）高速路

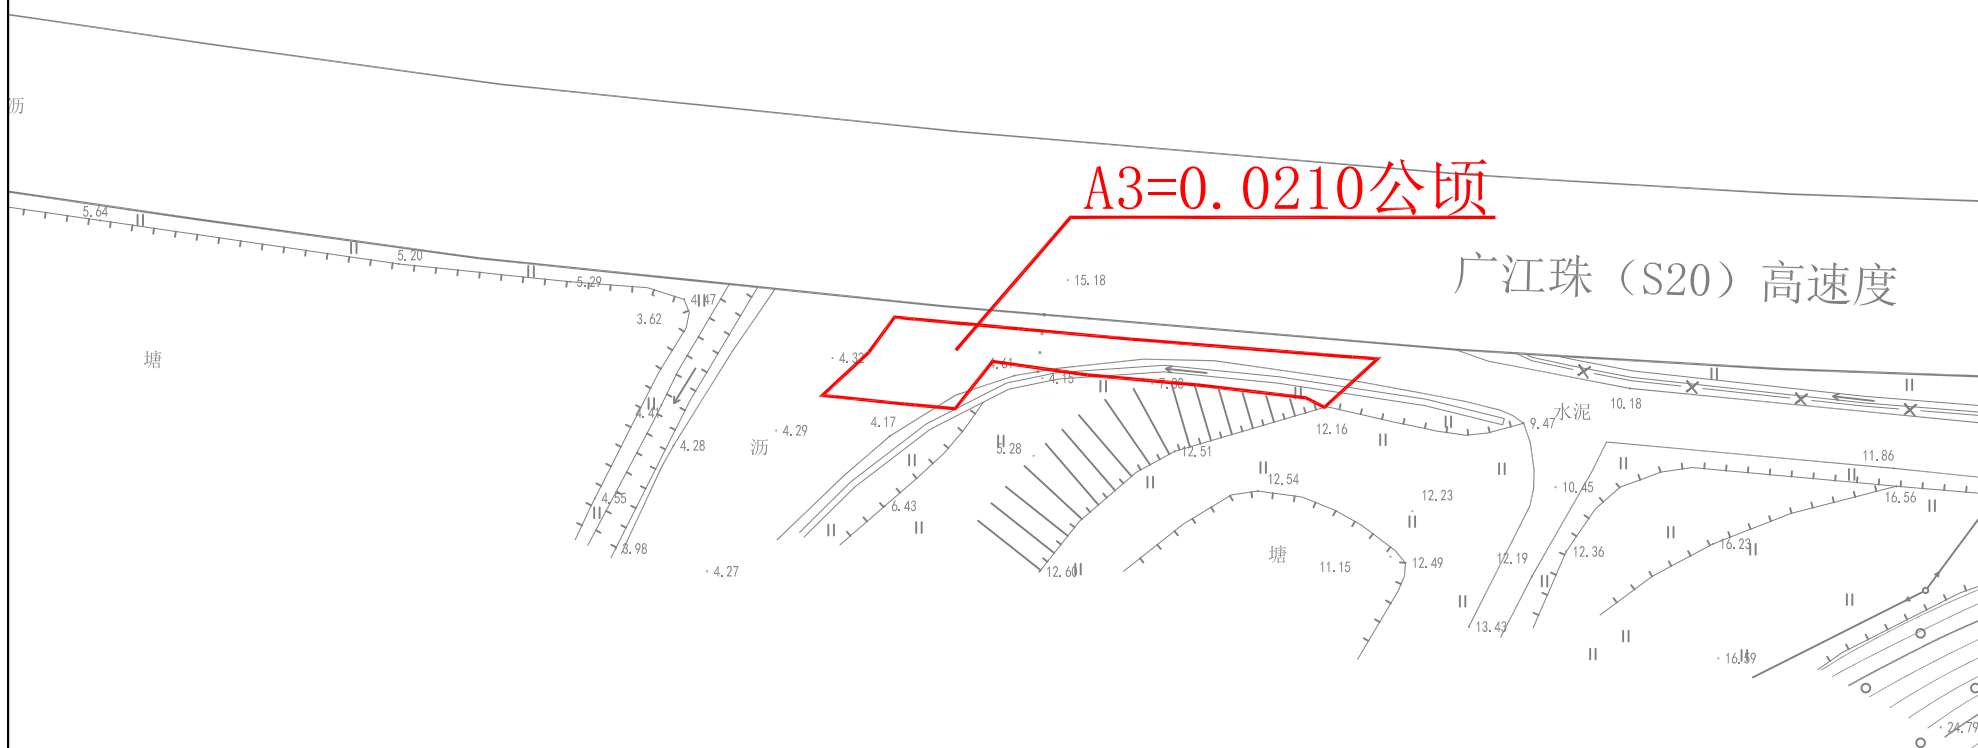

广东华地自然空间规划研究有限公司

2025年11月数据化制图
2000国家大地坐标系

1:1000

制图者：梁翠敏
审核者：杨 团

